


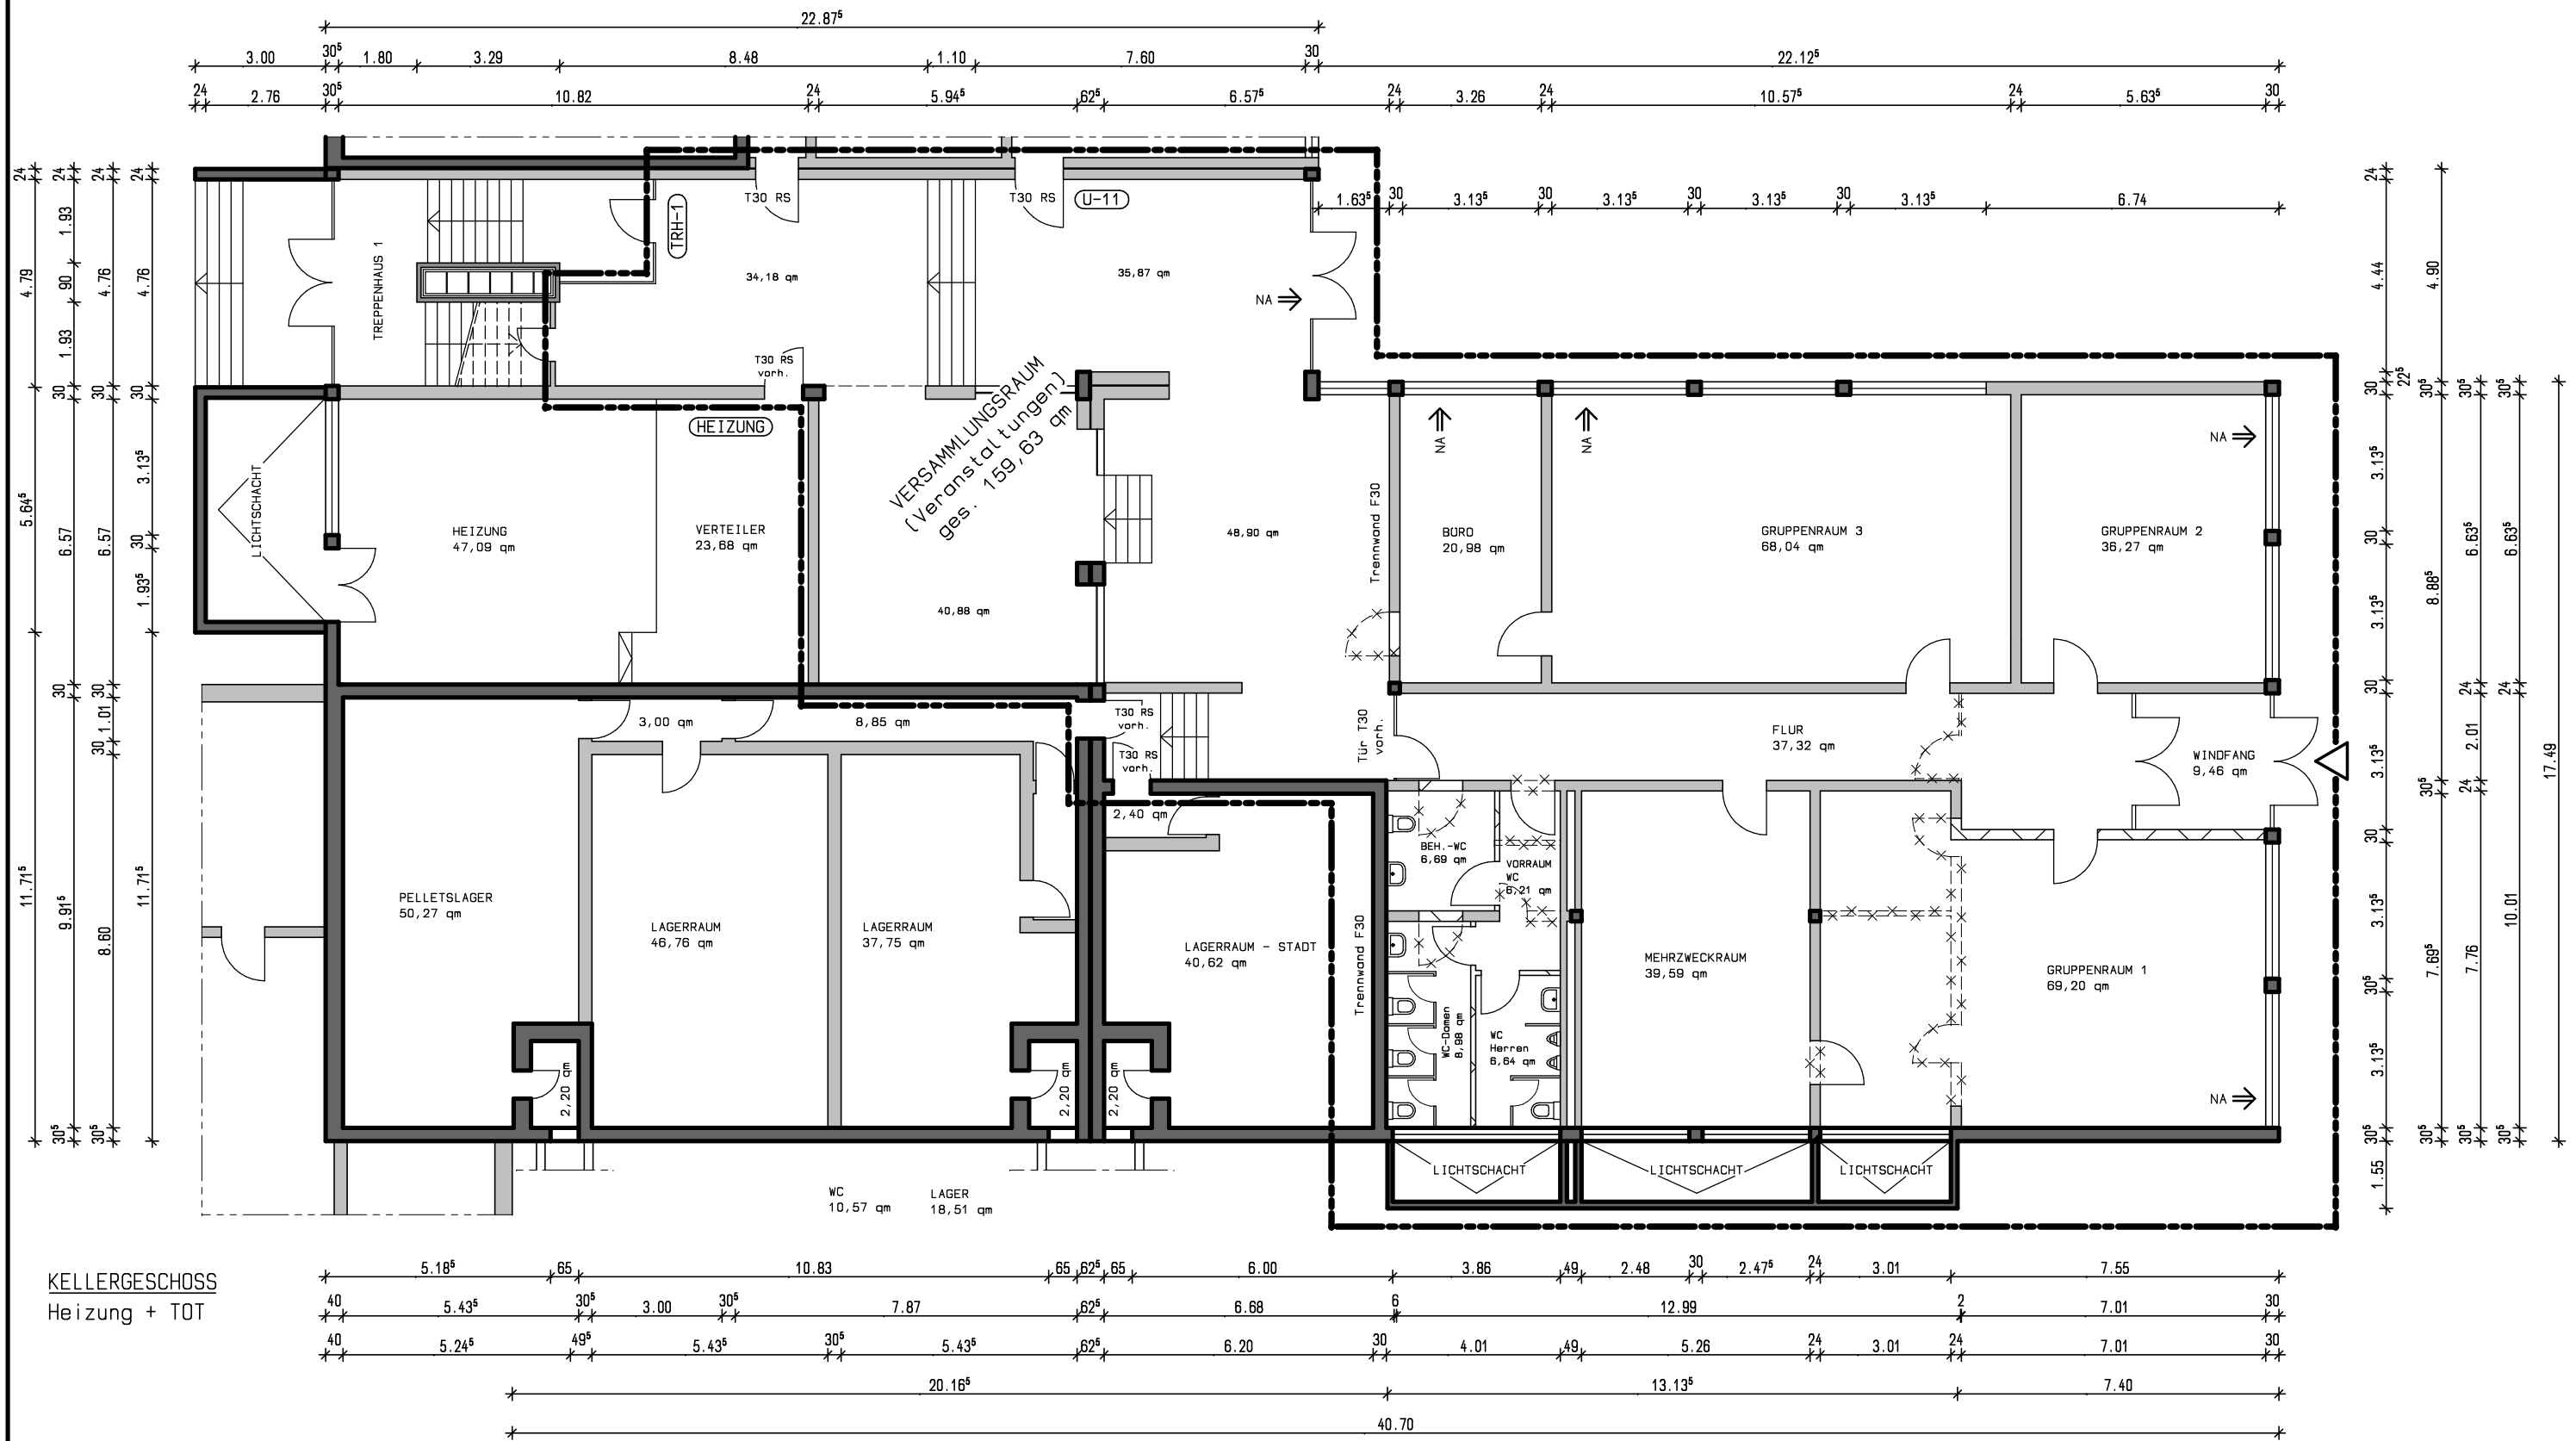

Projekt: Städtische Realschule Gebäudeteil - Hauptgebäude An der Kolvenburg 12 48727 Billerbeck	
Bauherr: Stadt Billerbeck Markt 1 48727 Billerbeck	
Bauteil: Grundriss KG (tlw.) gepl. TOT	
Maßstab: 1:150	
Datum: 21.03.2011	
Gez.: jan.	
FB60 - Planen und Bauen	