


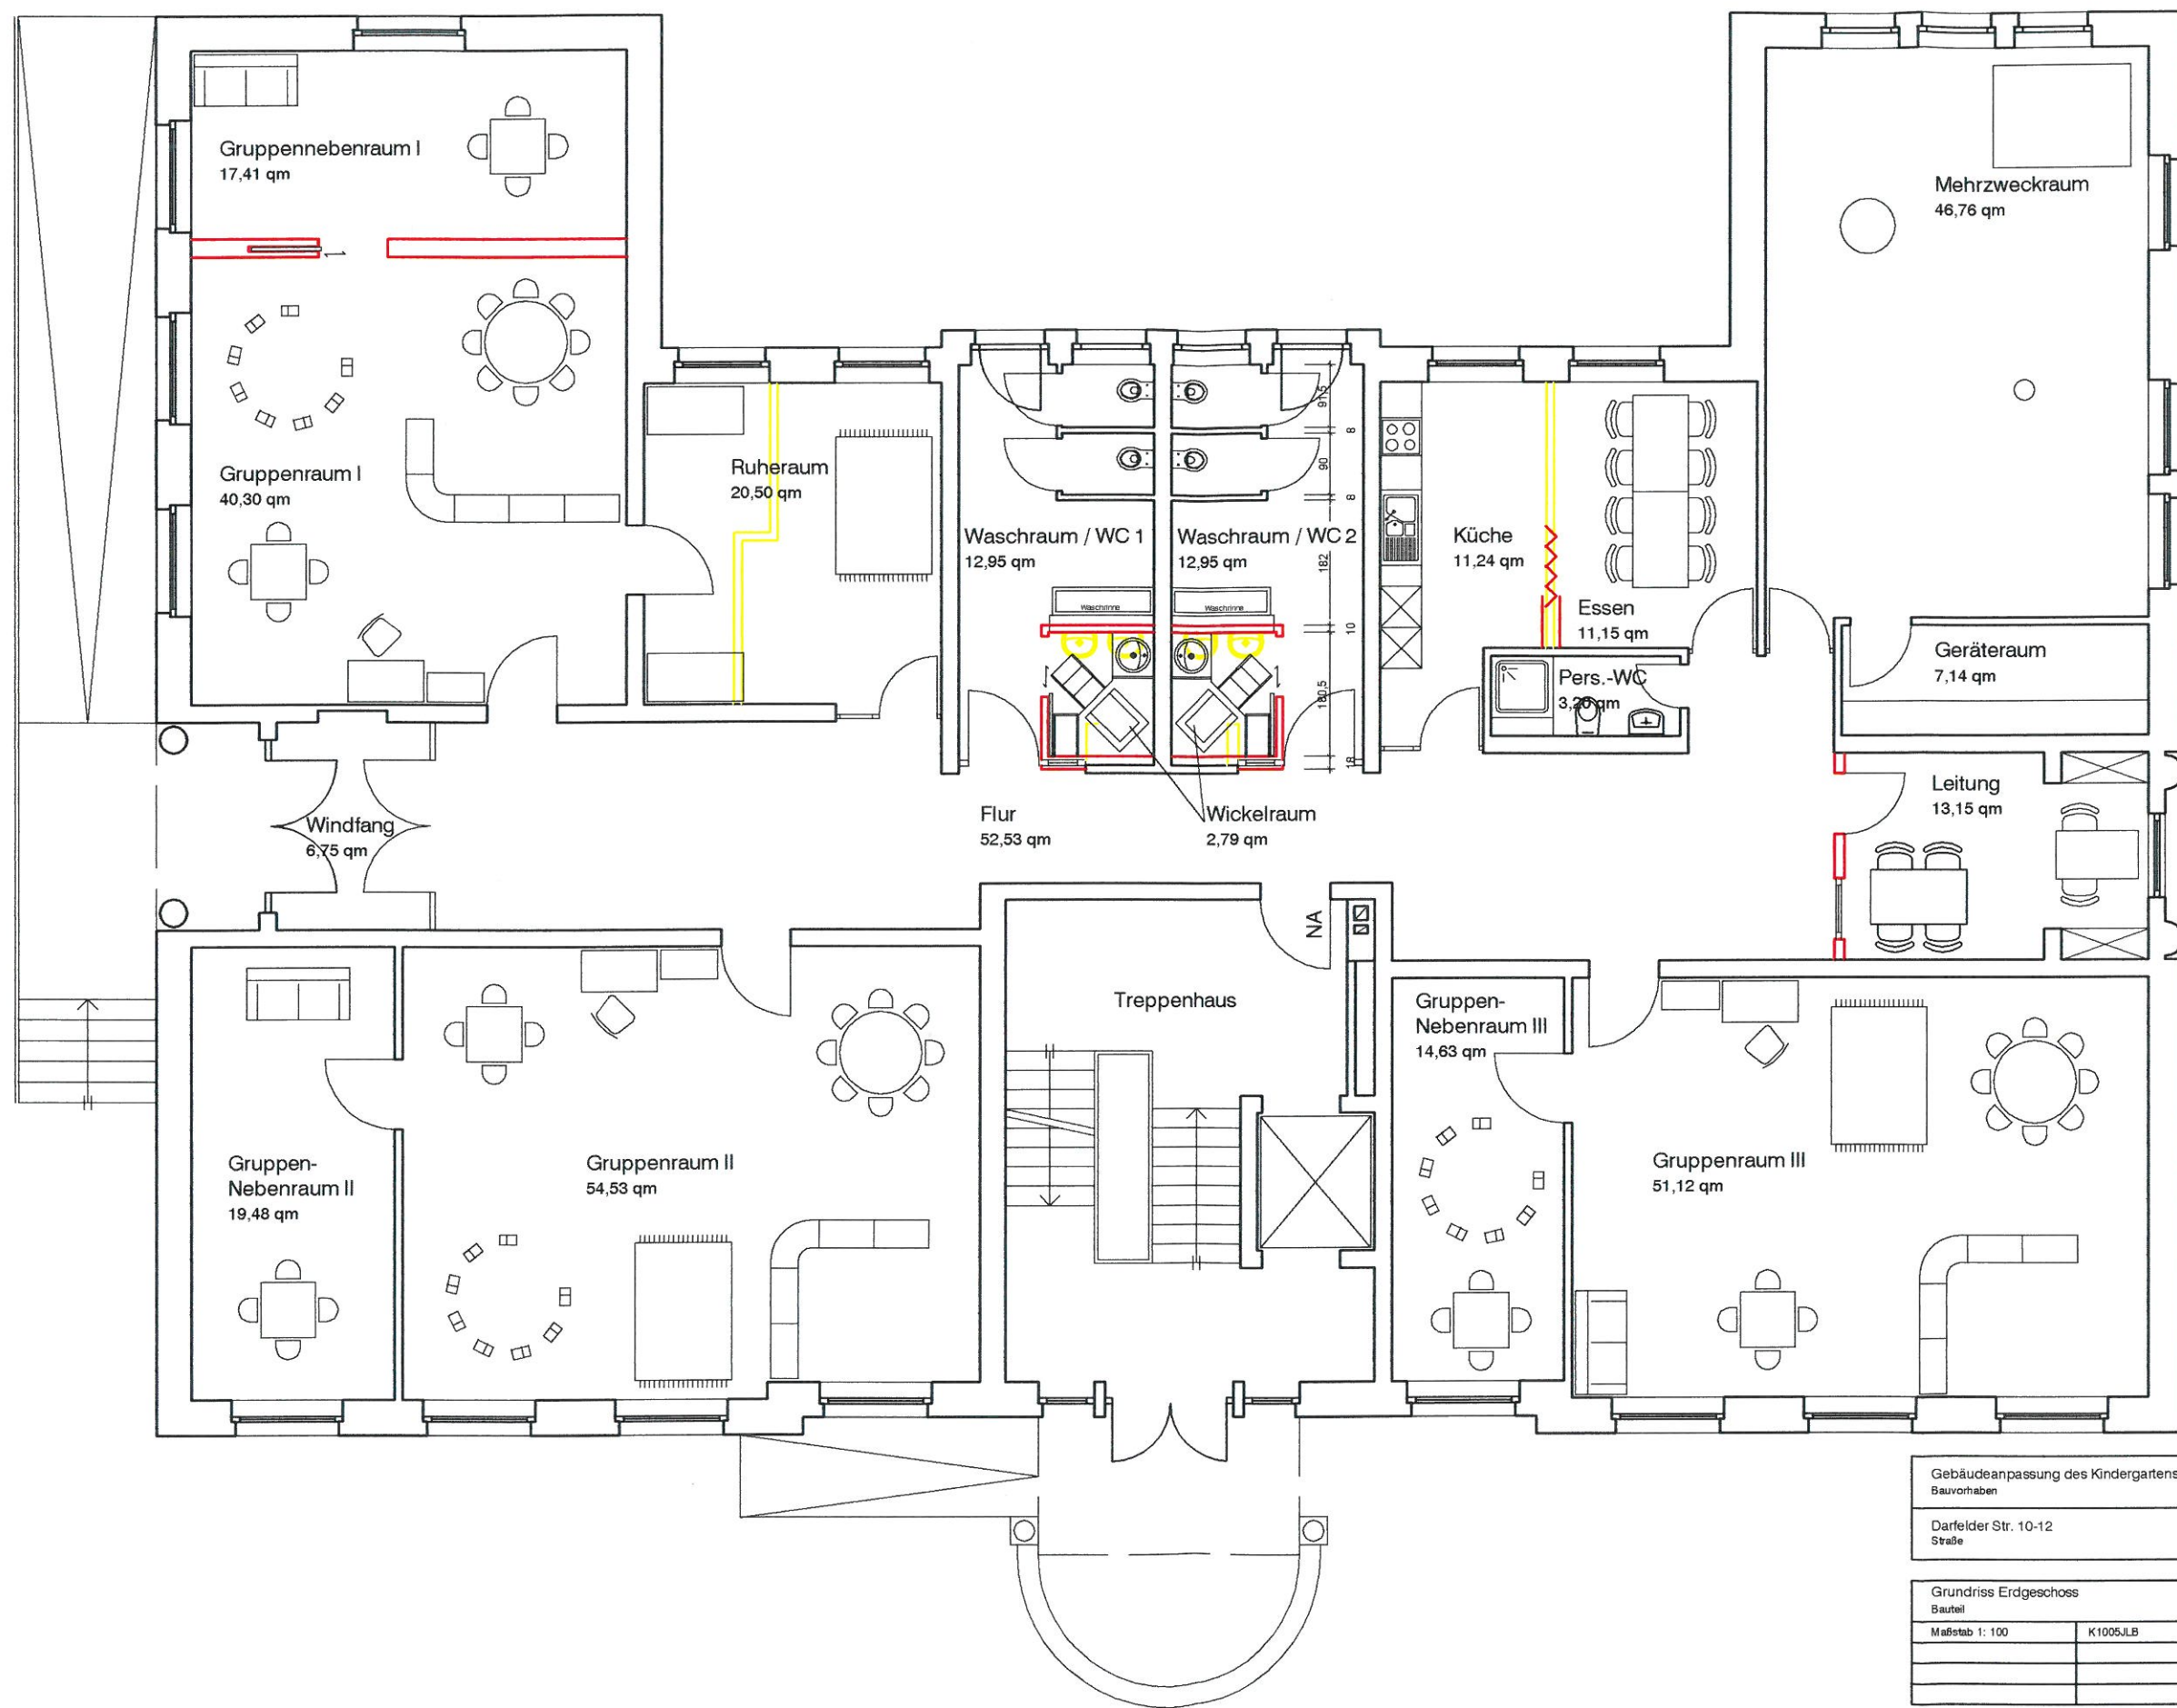

Planung

|                                                                                       |  |                         |  |
|---------------------------------------------------------------------------------------|--|-------------------------|--|
| Gebäudeanpassung des Kindergartens St. Ludgerus für die U3 - Betreuung<br>Bauvorhaben |  |                         |  |
| Darfelder Str. 10-12<br>Straße                                                        |  | 48727 Billerbeck<br>Ort |  |

|                                  |          |                 |  |
|----------------------------------|----------|-----------------|--|
| Grundriss Erdgeschoss<br>Bauteil |          |                 |  |
| Maßstab 1: 100                   | K1005JLB | gez. 08.02.2011 |  |
|                                  |          |                 |  |
|                                  |          |                 |  |
|                                  |          |                 |  |

|   |   |
|---|---|
| Kath. Kirchengemeinde<br>St. Johann / St. Ludger<br>Kirchstr. 4<br>48727 Billerbeck<br><br>Bauherr | Gereon Rasche<br>Dipl.-Ing. Architekt<br>Rathausstr. 11<br>48727 Billerbeck<br>Tel. 02543/9768 - Fax. 9859<br><br>Architekt |
|---|---|