


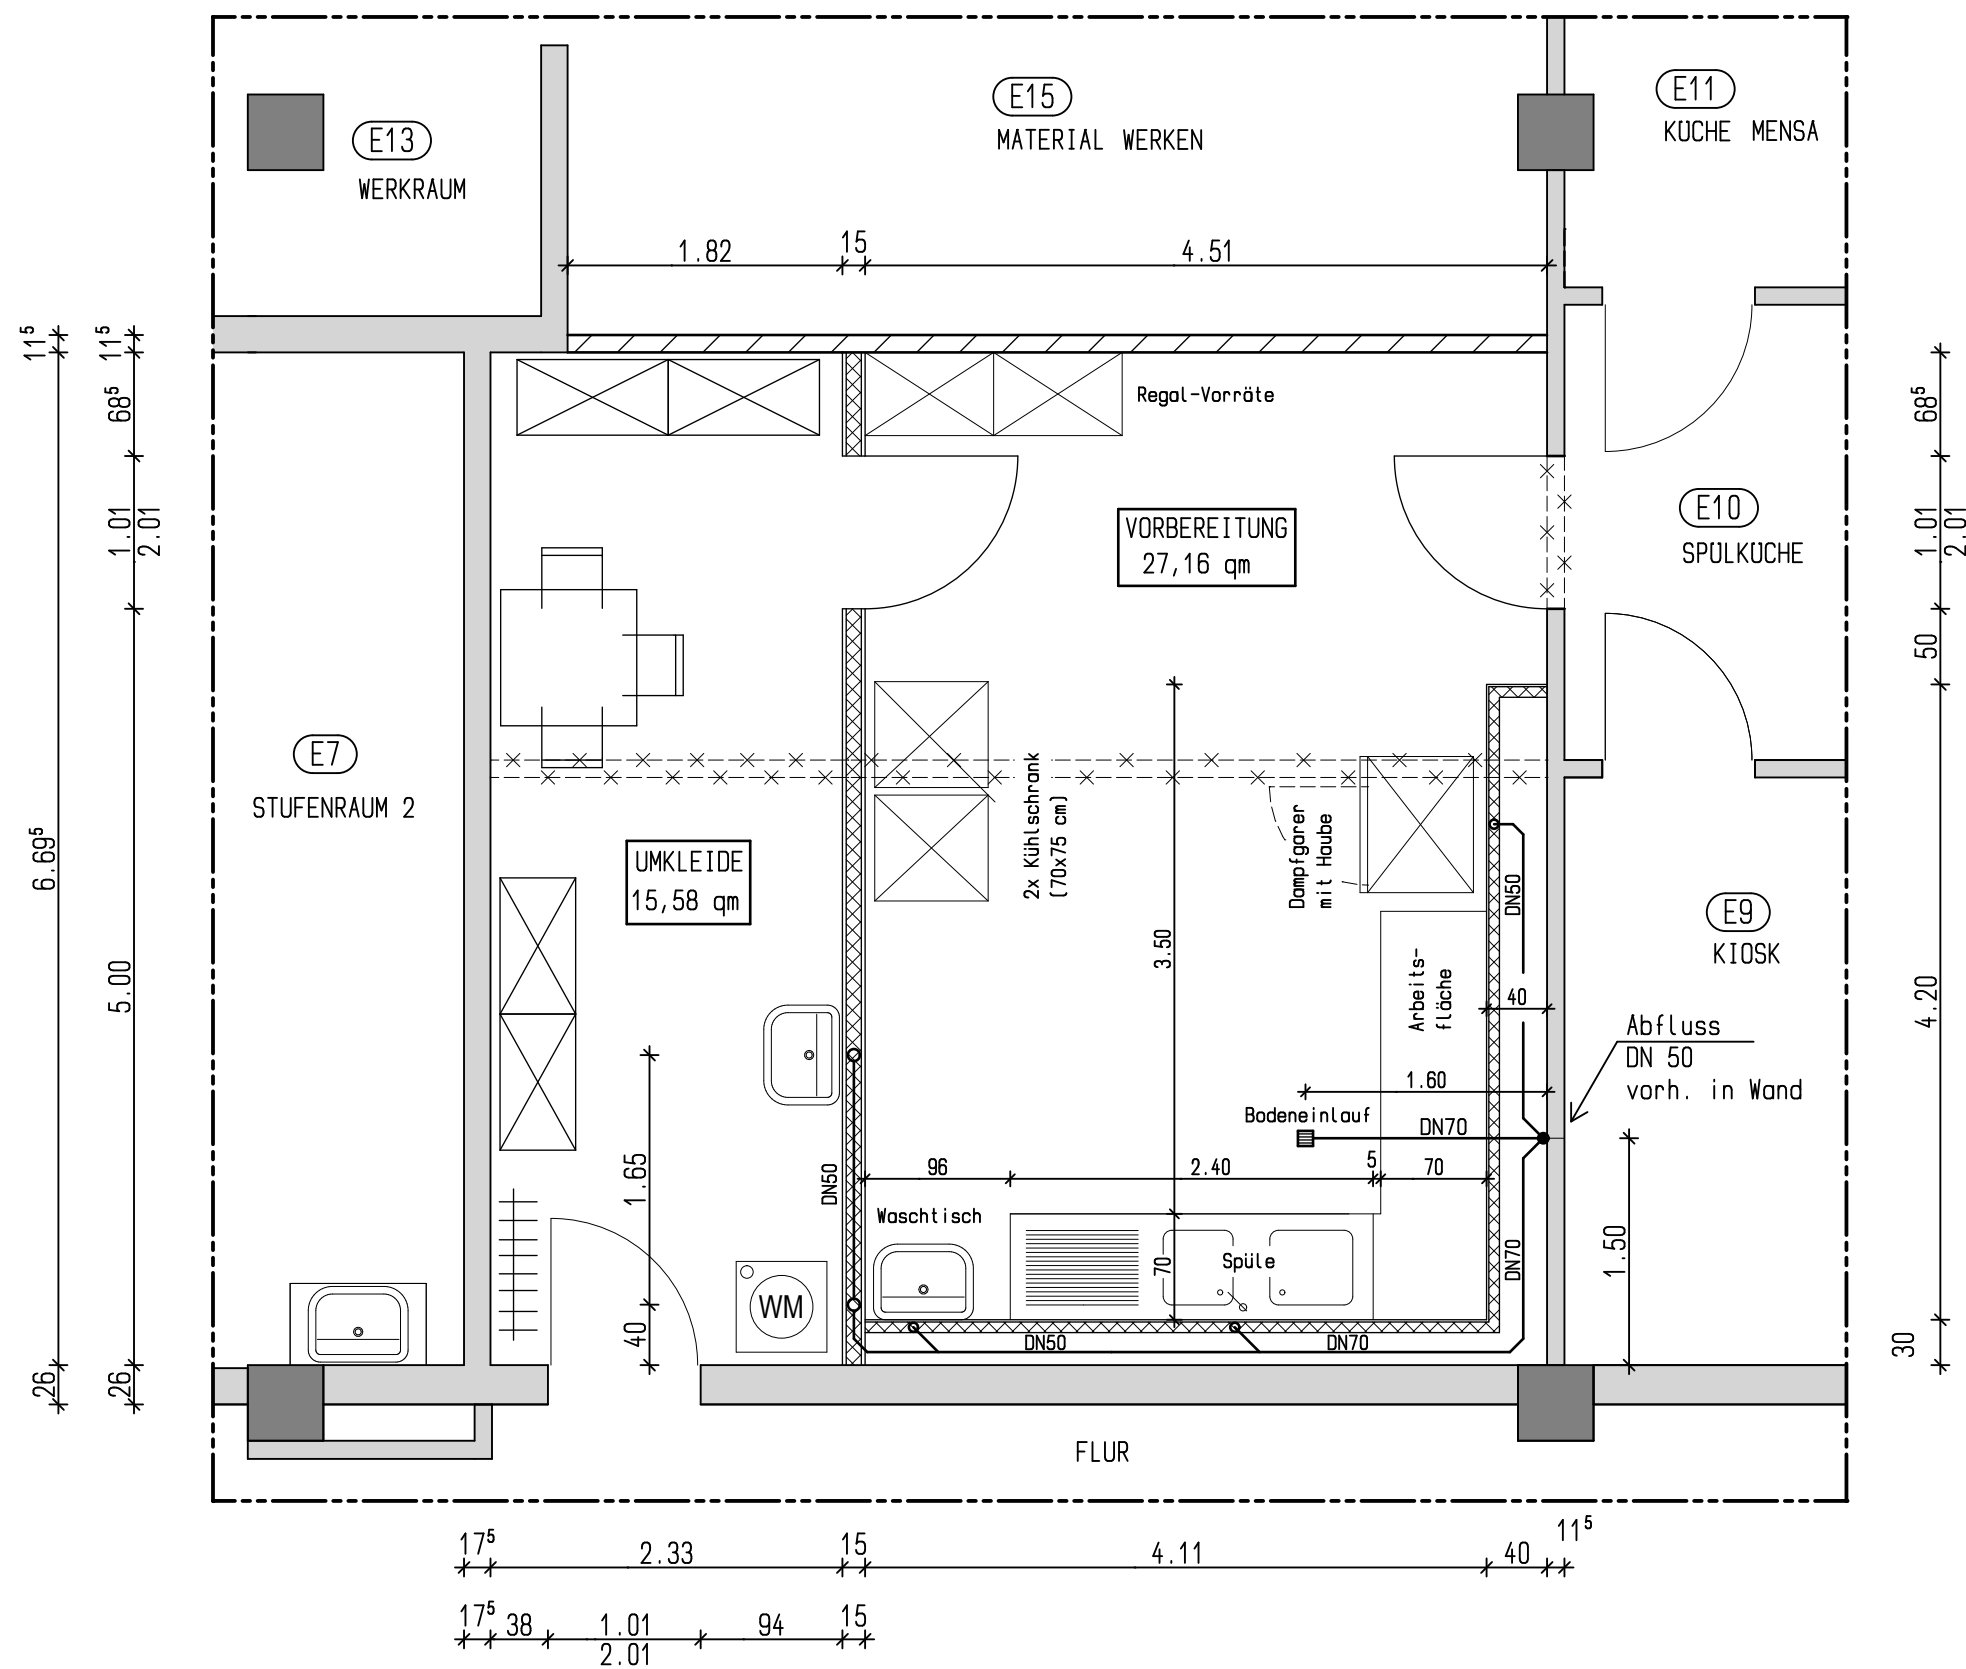

A Vorsatzwand verlängert, Möbel lt. Plan Flügel 26.09.2011 / jan.

Projekt : Don-Bosco-Hauptschule
Gebäudeteil: MENSAKUCHE
An der Kolvenburg 7
48727 Billerbeck

Bauherr : Stadt Billerbeck
Markt 1
48727 Billerbeck

Bauteil : Grundriss EG
Erweiterung Mensaküche

Maßstab: 1:50

Datum: 12.08.2011

Gez.: jan.

FB60 - Planen und Bauen

