


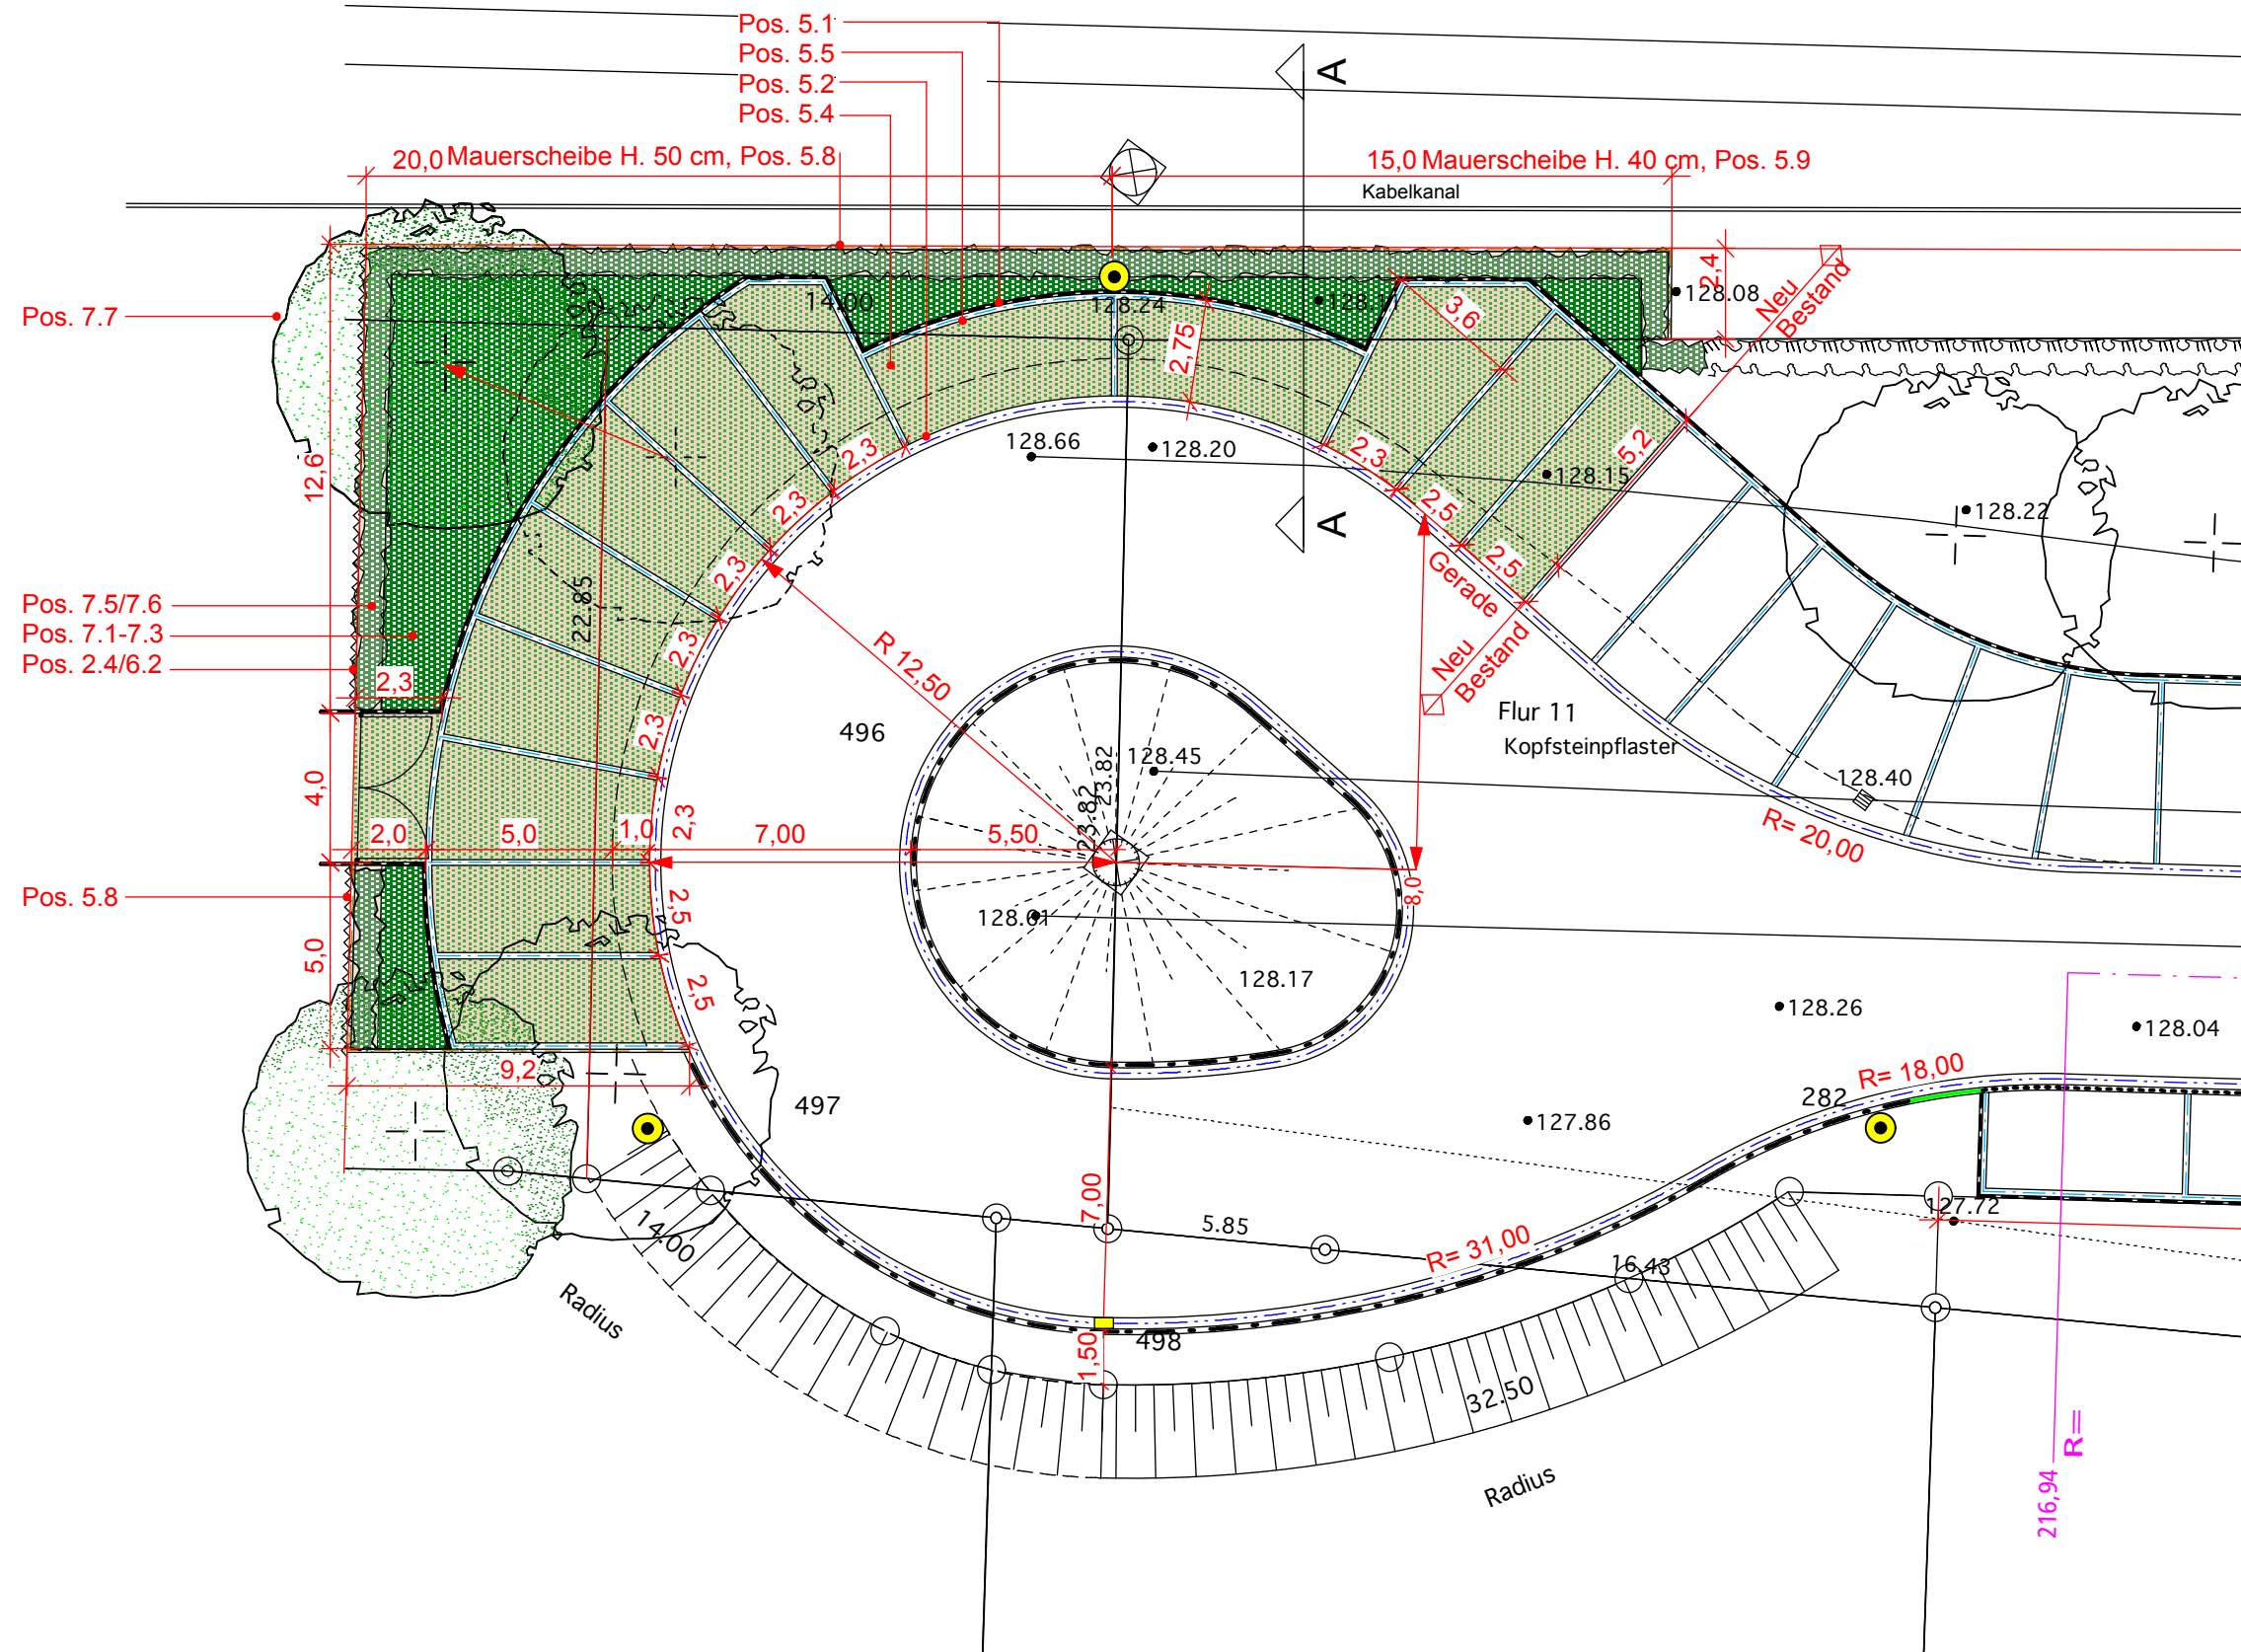

Stadt Billerbeck

Stellplatzergänzung Bahnhof Billerbeck

Ausbau Grundriss - 13 P Breite 2,30 m

Maßstab
1 : 200

Datum
14.03.2012

Bearbeiter
Ker / Tu

WOLTERS PARTNER
ARCHITEKTEN BDA · STADTPLANER
DARUPER STRASSE 15 · 48653 COESFELD
TELEFON (02541) 9408-0 · FAX (02541) 6088

Blattgröße
DIN A3

Plan-Nr.
A-1