




Nord-Ost Ansicht

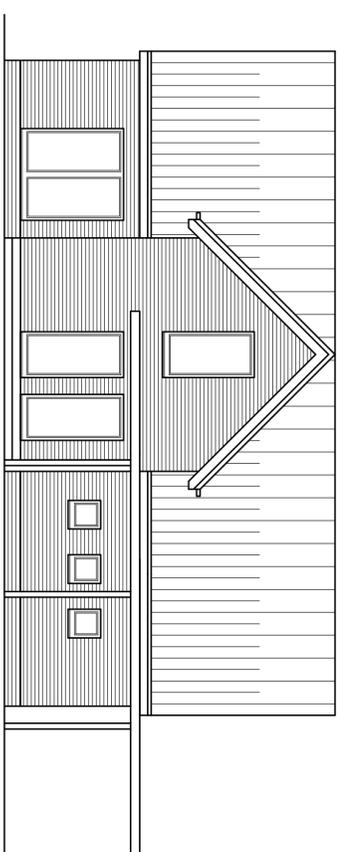


Nord-West Ansicht

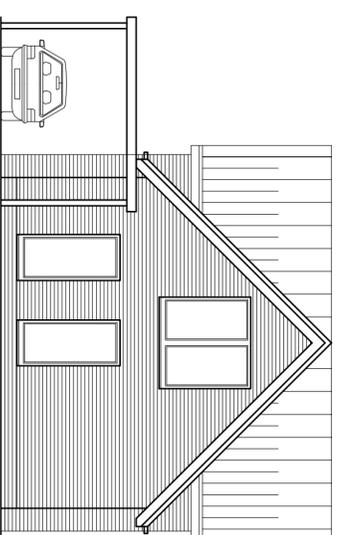


Süd-West Ansicht

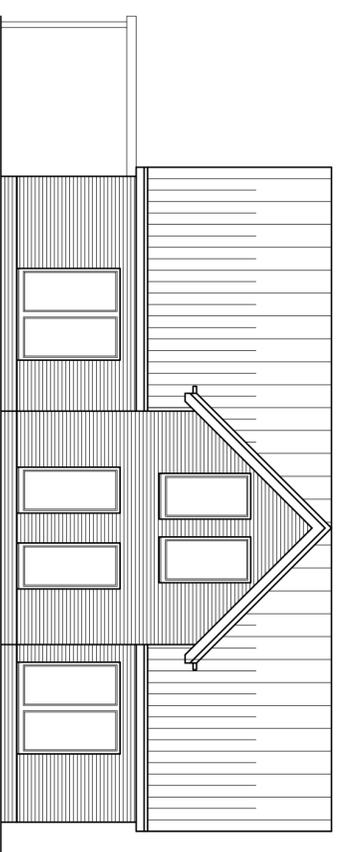


Süd-Ost Ansicht

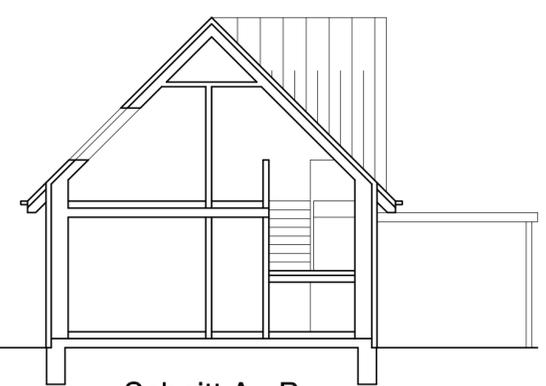

Schnitt A - B

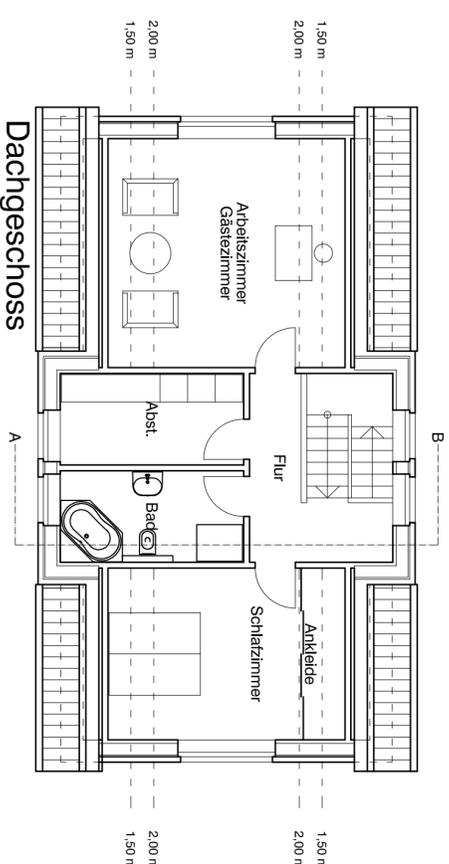

Dachgeschoss

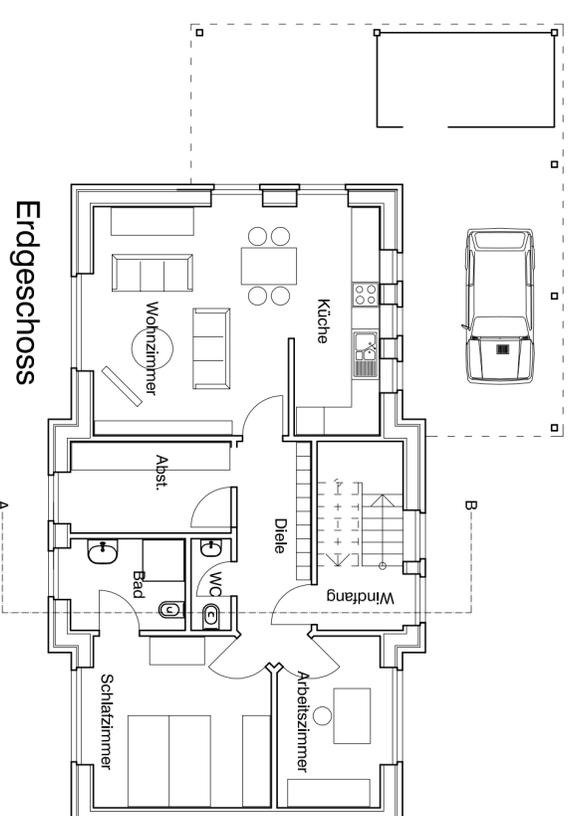

Erdgeschoss

| | | | |
|-----------------------------------|--|-------------------|--|
| Wohnbebauung am Willen | | 48727 Billerbeck | |
| Bauvorhaben | | Ort | |
| Natz-Thier-Straße | | Natz-Thier-Straße | |
| Strabe | | Strabe | |
| Grundrisse / Ansichten Einzelhaus | | | |
| Baujahr | | gez. 20.08.2012 | |
| Maßstab 1:100 | | P1202UED | |
| Bauherrngemeinschaft | | Bauherr | |
| Natz-Thier-Straße | | Natz-Thier-Straße | |
| 48727 Billerbeck | | 48727 Billerbeck | |
| Bauherr | | Bauherr | |