




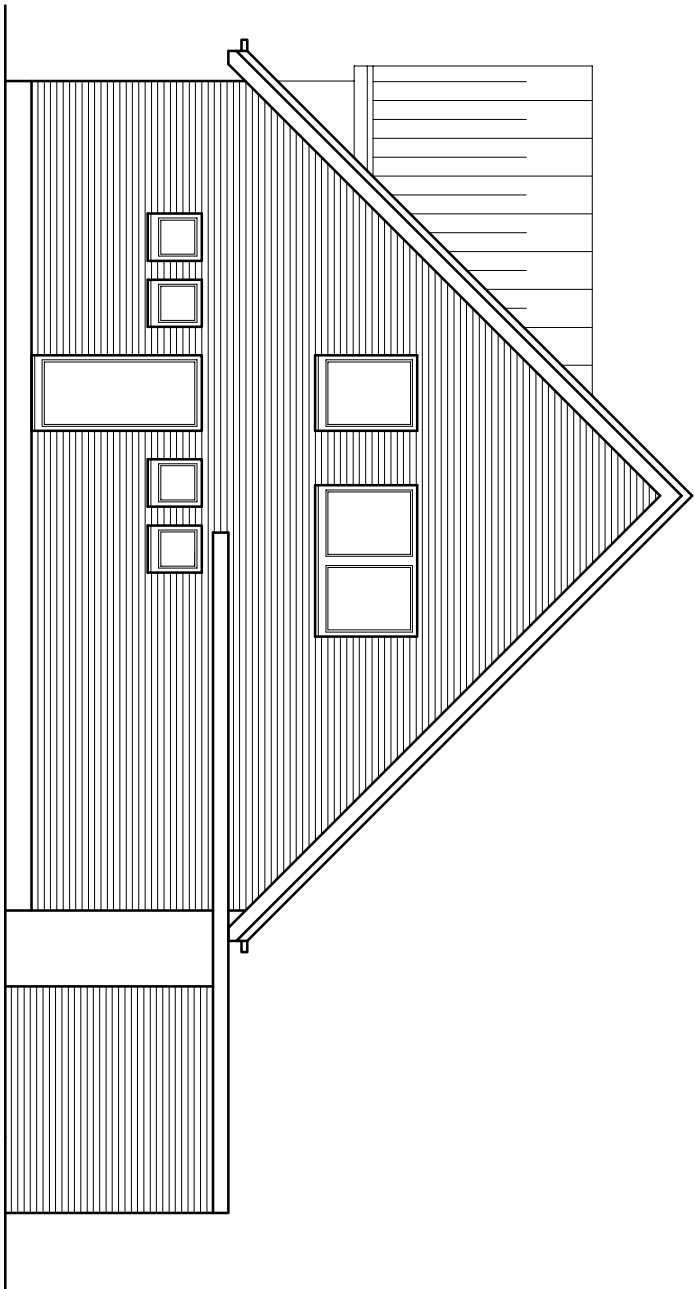


Nord-West Ansicht

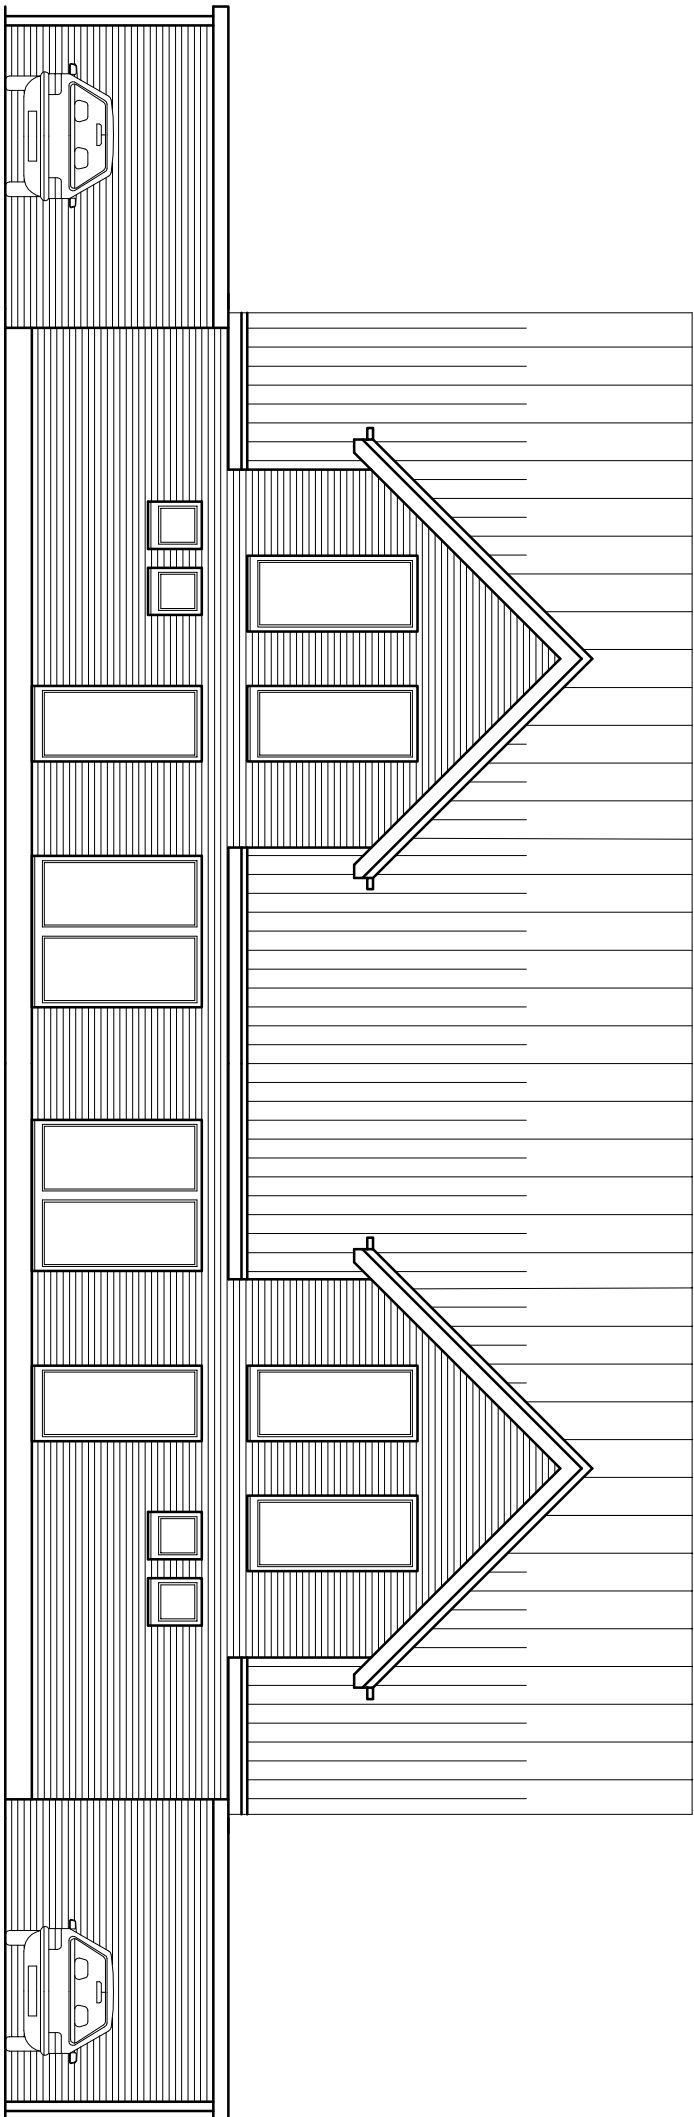


Nord-Ost Ansicht

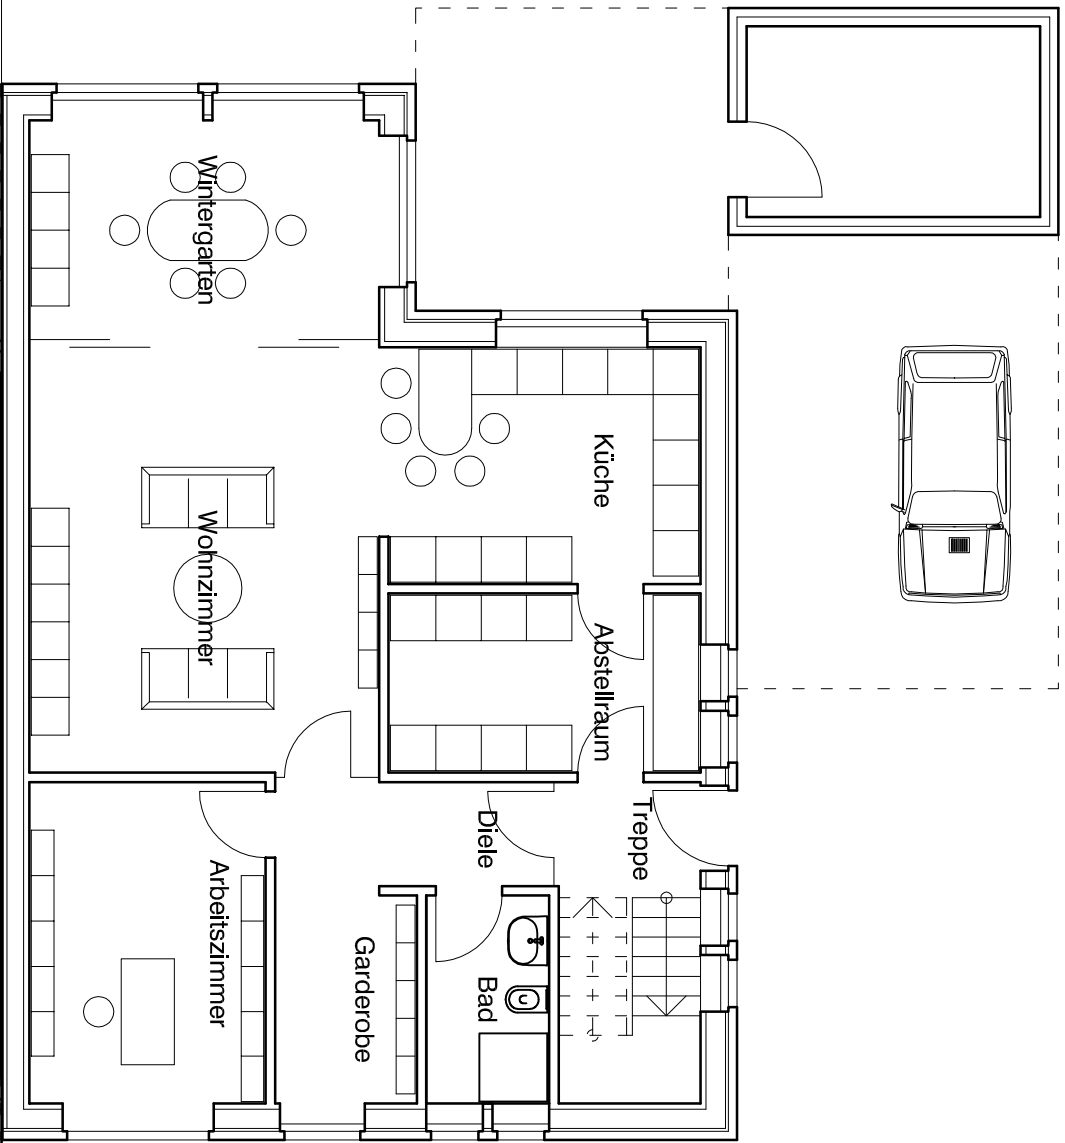

Süd-West Ansicht

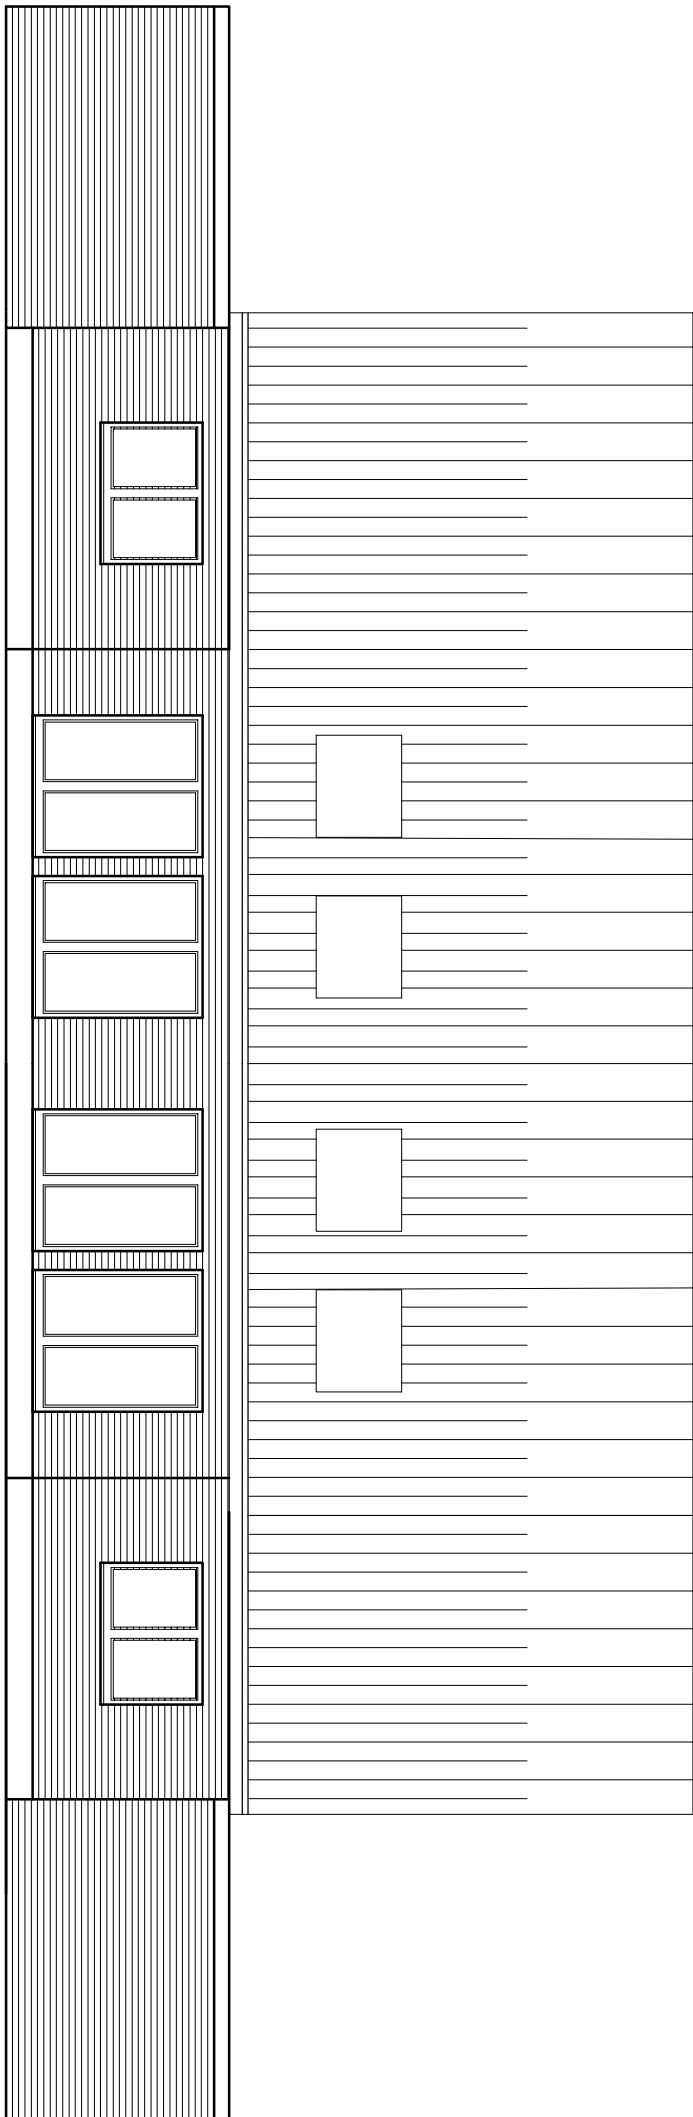

Süd-Ost Ansicht

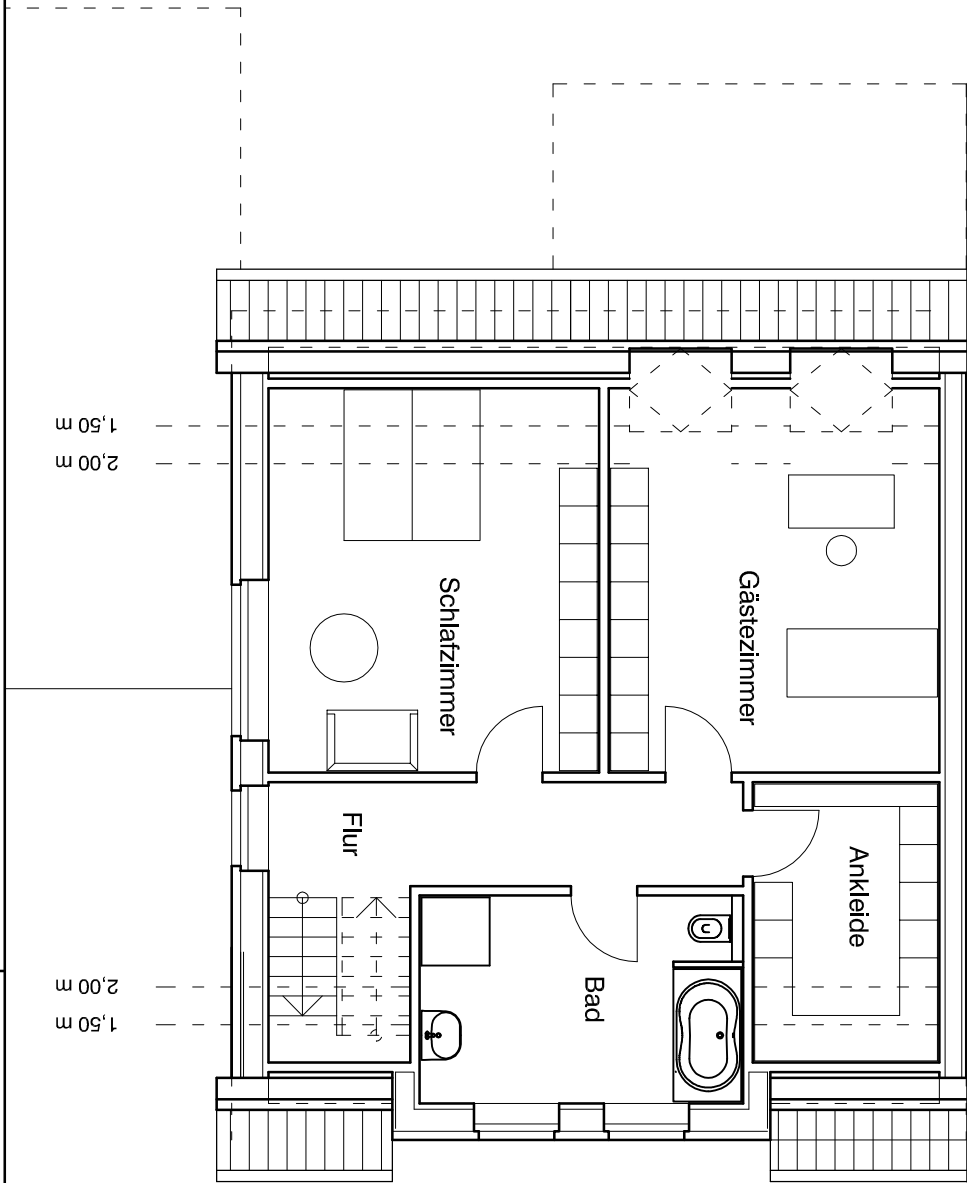

Wohnbebauung am Wülten			
Bauvorhaben			
Natz-Thier-Straße		48727 Billerbeck	
Straße		Ort	
Grundrisse / Ansichten Doppelhaus			
Bauzeit			
Maßstab 1:100	P1202UED	gez. 20.10.2012	
Bauherrengemeinschaft			
Natz-Thier-Straße			
48727 Billerbeck			
Bauherr			