



### Legende

- Planung
- Bestand
- Rückbau
- Planung 50hz

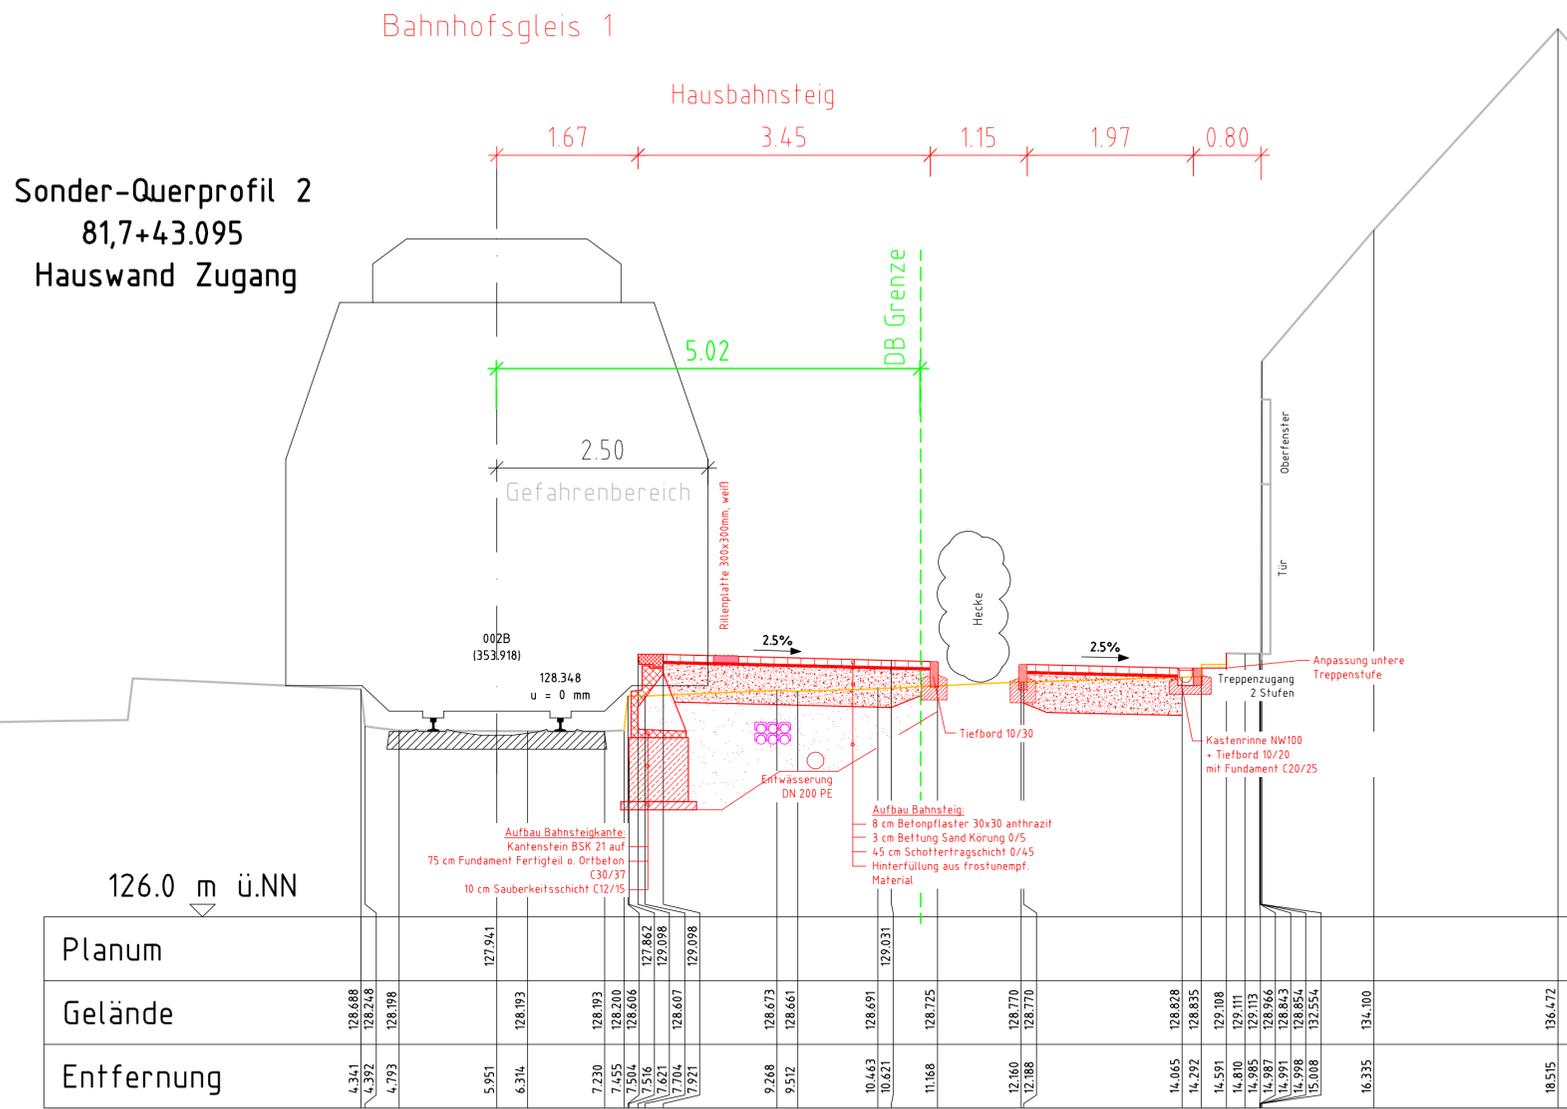

Index	Art der Änderung	Datum	Name	Unterschrift
i				
h				
g				
f				
e				
d				
c				
b				
a				

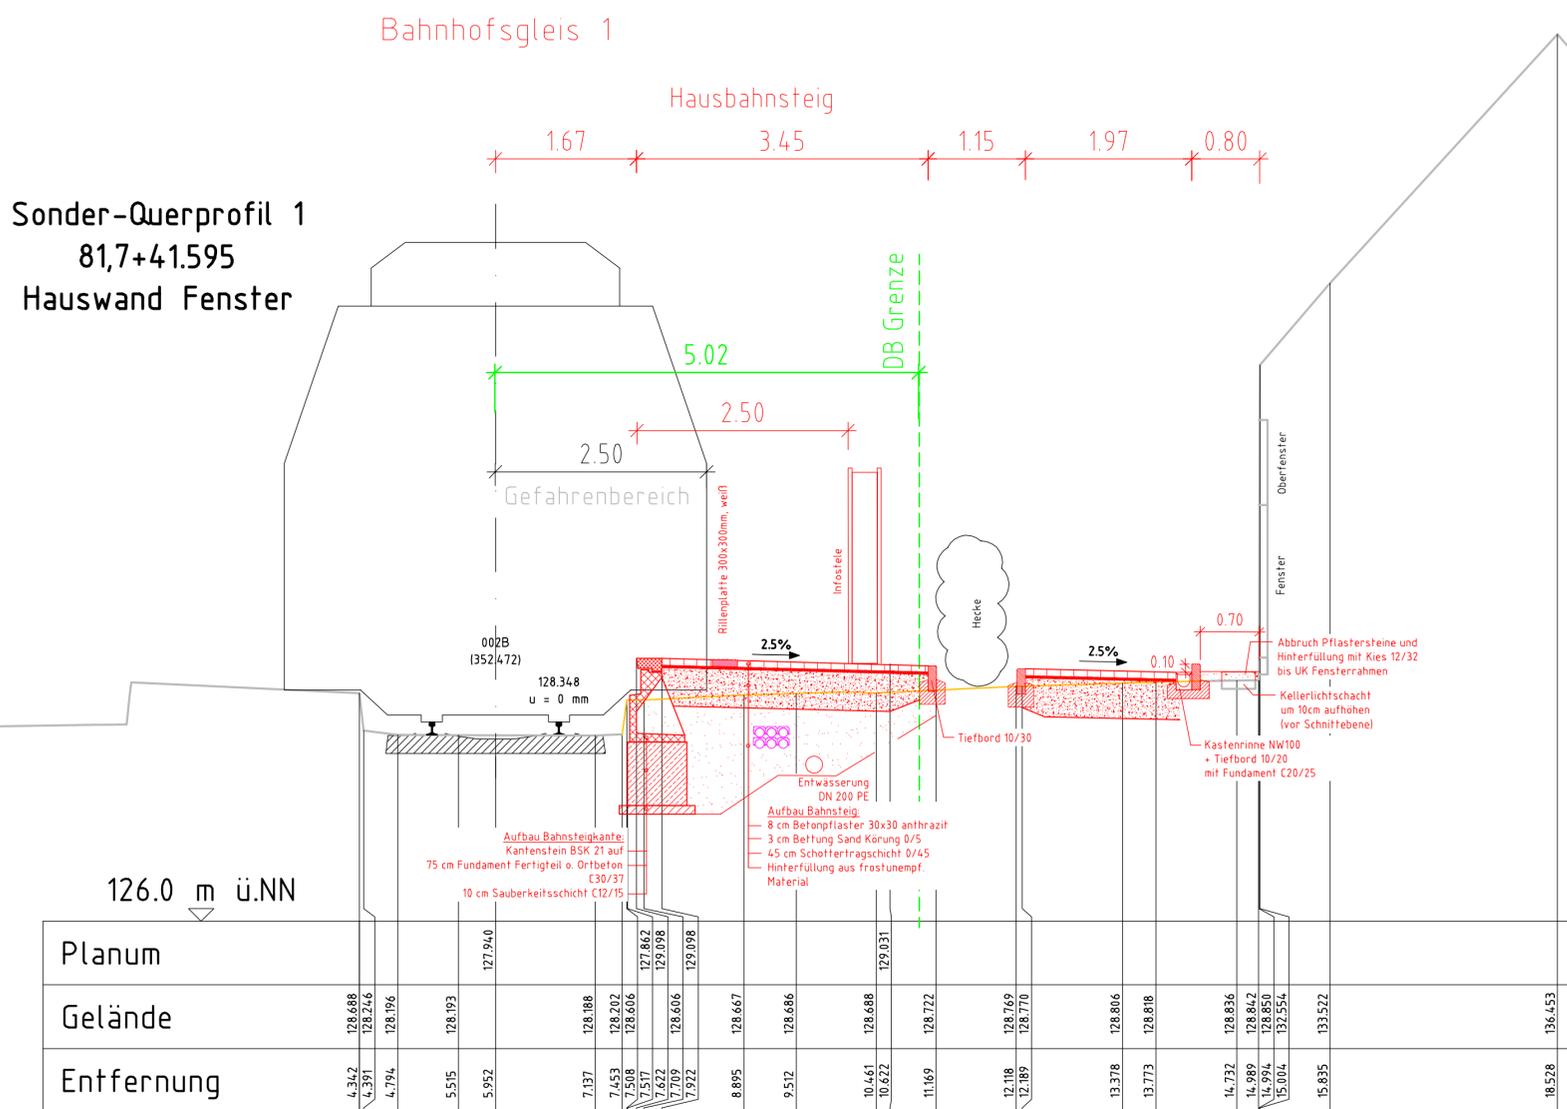

Bauherr DB Station&Service AG Bahnhofsmanagement Münster Berliner Platz 29, 48143 Münster		Projektleitung DB Station&Service AG Bauprojekte Stationen Willi-Becker-Allee 11, 40227 Düsseldorf		
Bautechnischer Prüfer gemäß VV BAU bzw. Planprüfer gemäß VV BAU STE		Eisenbahn-Bundesamt (EBA)		
Projekt <b>Modernisierung Bf Billerbeck</b> Strecke 2265 Empel-Rees - Münster (Westf.) Detail-Schnitte Bahnhofsgebäude Projekt-Nr. G011420221				<b>Anlage 8.2.6</b>
Planteile und Schnittlinien im Grundriss				
Planungsphase	Entwurfsplanung	Strecke	2265	Maßstab 1:50
Planinhalt	Detailquerschnitt 1-2	Strecken-Nr.		Bearbeitung CAD
Planart	Querschnitt	Stations-km	81,7	Name (Druckschrift) Datum
Plannummer	A04-400-3-PSN-04	Bahnhofs-Nr.	643	gez. Jäger 02.06.2017
Planersteller	Pöry Deutschland GmbH Lazarettstraße 15 45127 Essen	Bauvorlageberechtigter (BVB) gemäß VV BAU / VV BAU-STE	Freigabe der Ausführungsunterlagen gemäß Freigabescheiben vom _____ Freigabe-Nr. _____	
Name (Druckschrift) _____ Datum _____ Unterschrift _____		Name (Druckschrift) _____ Datum _____ Unterschrift _____		
Projektverantwortlicher als Vertreter der Eisenbahnen des Bundes (EoB)				Planersteller Plan gleichgestellt mit Freigabe-Nr. _____ des Bauvorlageberechtigten vom _____
Name (Druckschrift) _____ Datum _____ Unterschrift _____		Name (Druckschrift) _____ Datum _____ Unterschrift _____		
Auftragnehmer _____ Die Übereinstimmung mit der Bauausführung wird bestätigt				
Bauüberwacher Bahn (BÜB) gemäß VV BAU/VV BAU-STE				