
 


Straßenansicht Osterwickerstraße

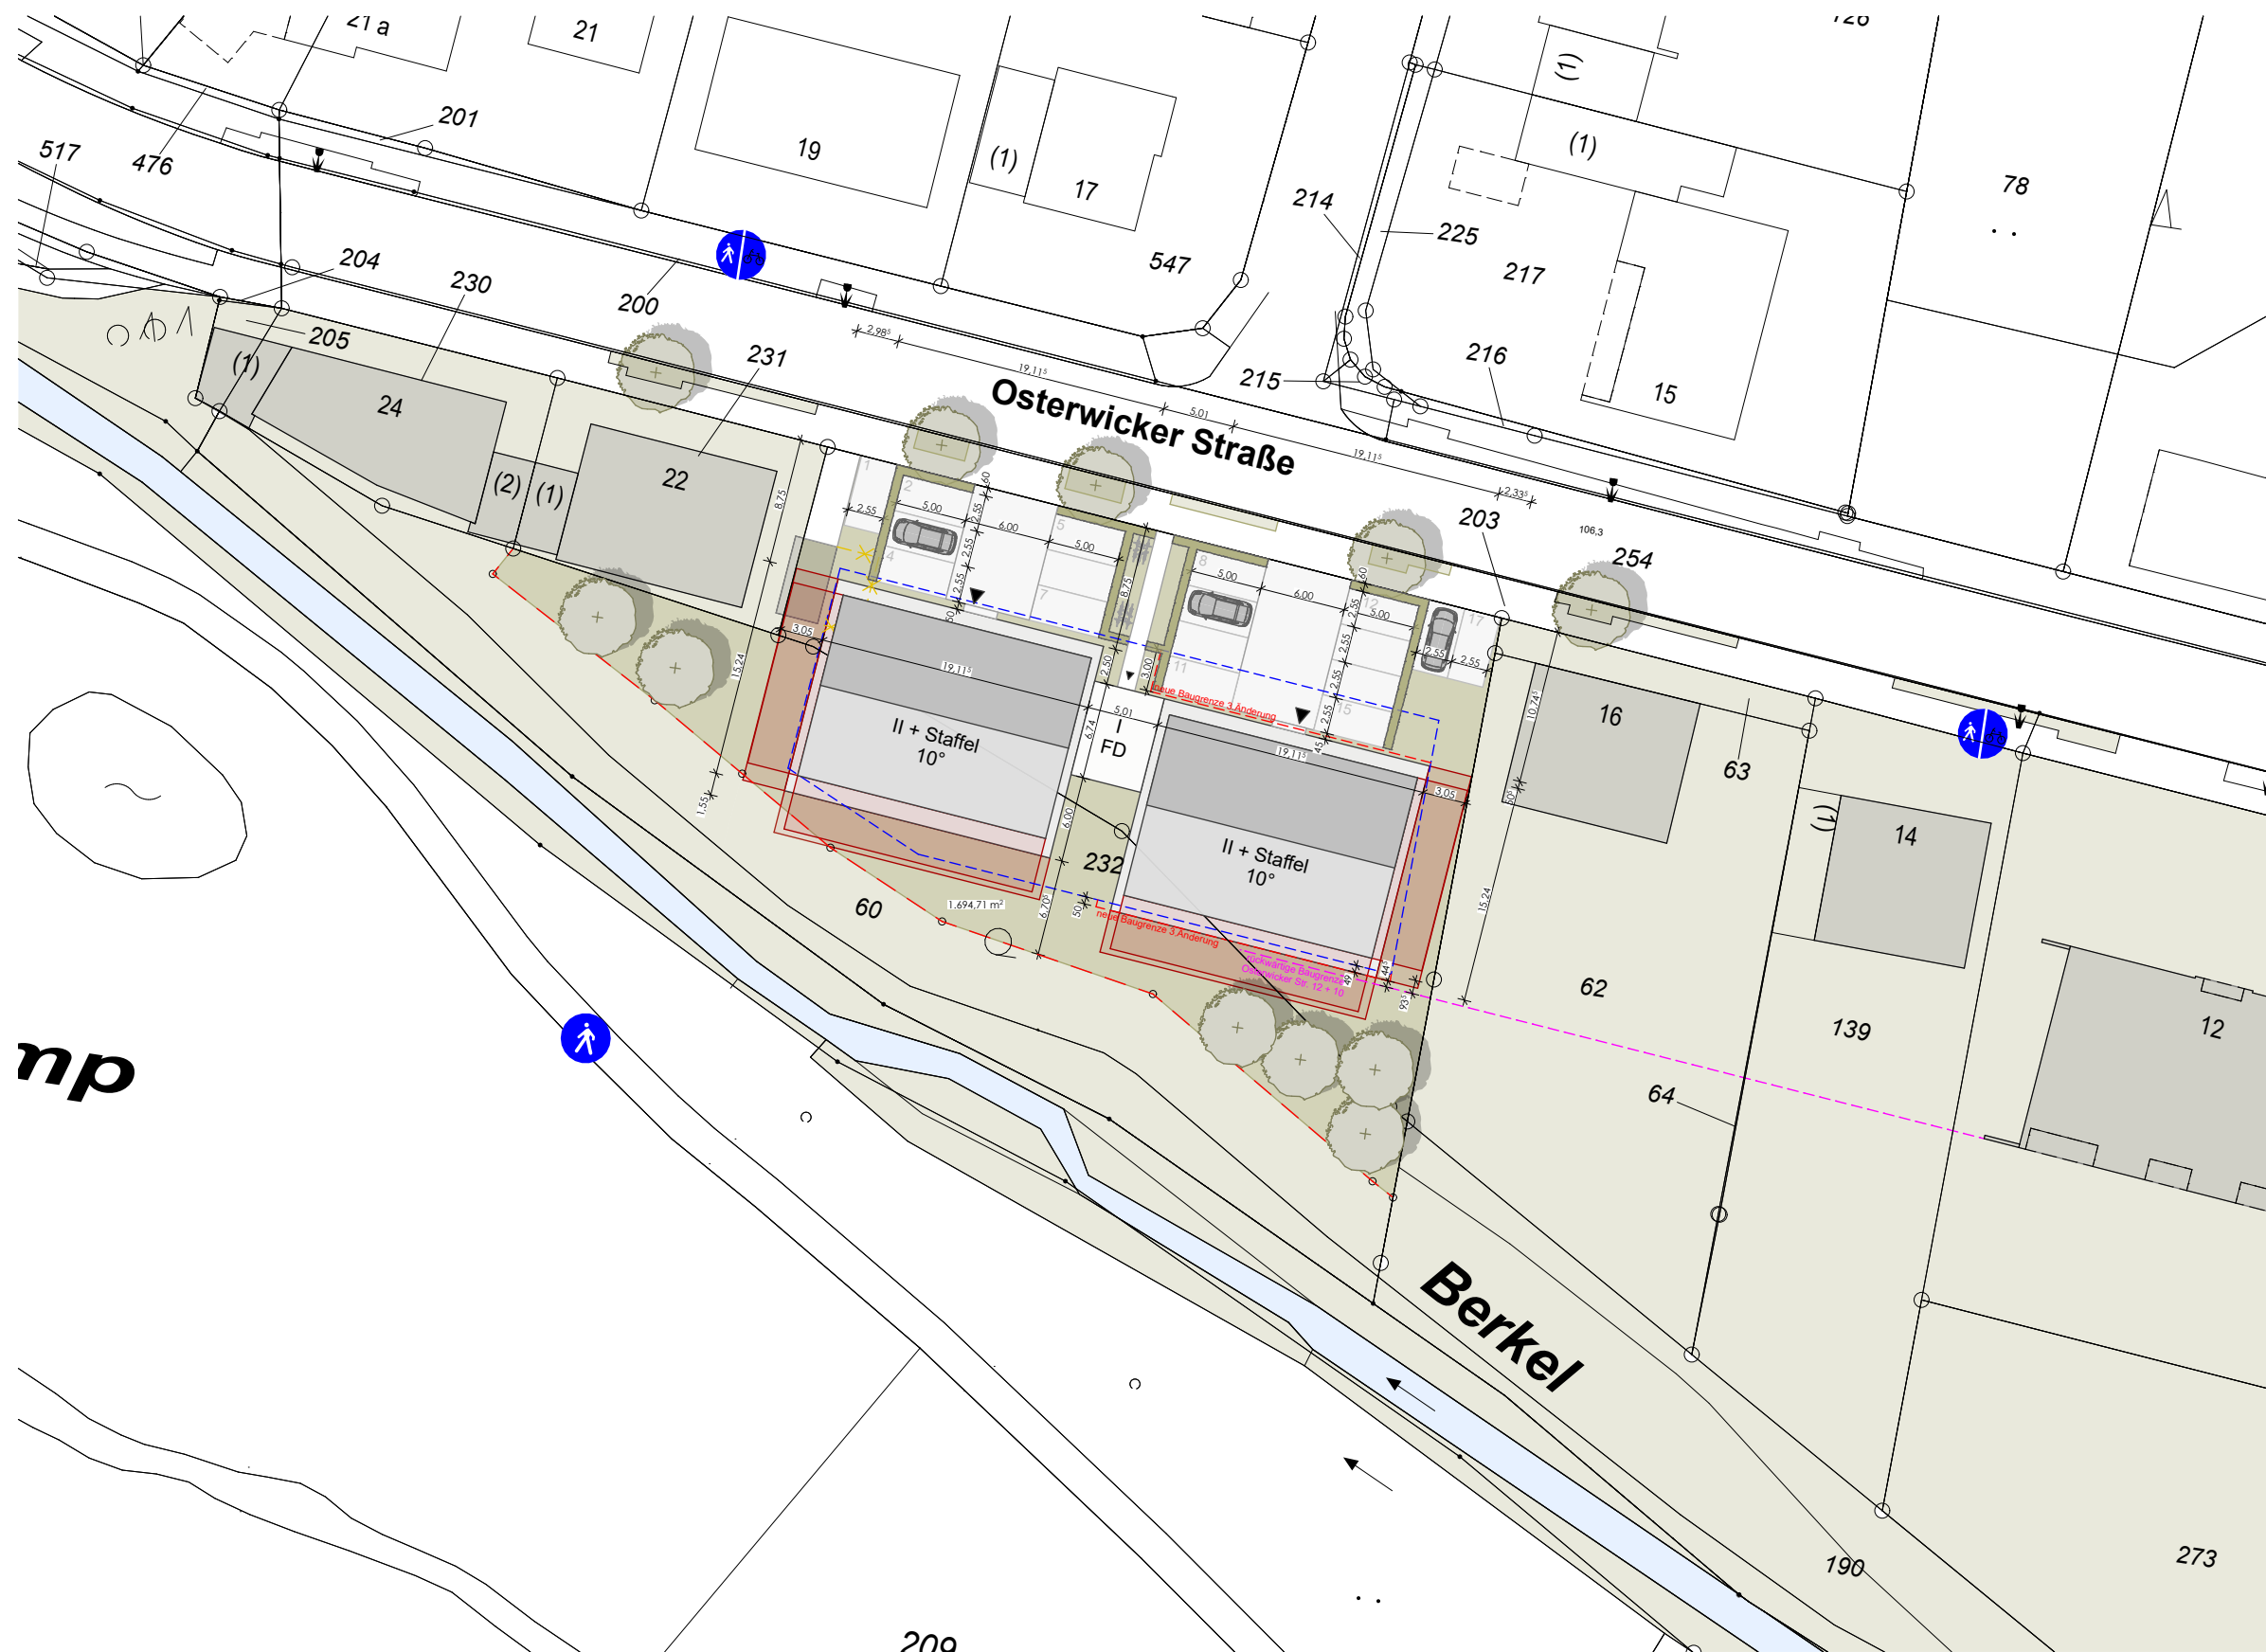

ANDREAS BODEM
ARCHITEKT BDA DIPL.-INGENIEUR
JAKOBIRING 31 - 48653 COESFELD - TELEFON 02541/3002 - FAX 02541/6147

Projekt:
Neubau von 2 Mehrfamilienhäusern mit
je 8 Wohneinheiten

Osterwicker Straße 20
48727 Billerbeck

Bauherr:

Plannummer: E - 01
Bezeichnung: Lageplan

Format: 0,420 x 0,297
Maßstab: 1:500



GEZ.: AD
DATUM: 01.12.2020

Änderungen		
Index	Datum	Beschreibung

Bauherr

geändert

Architekt

 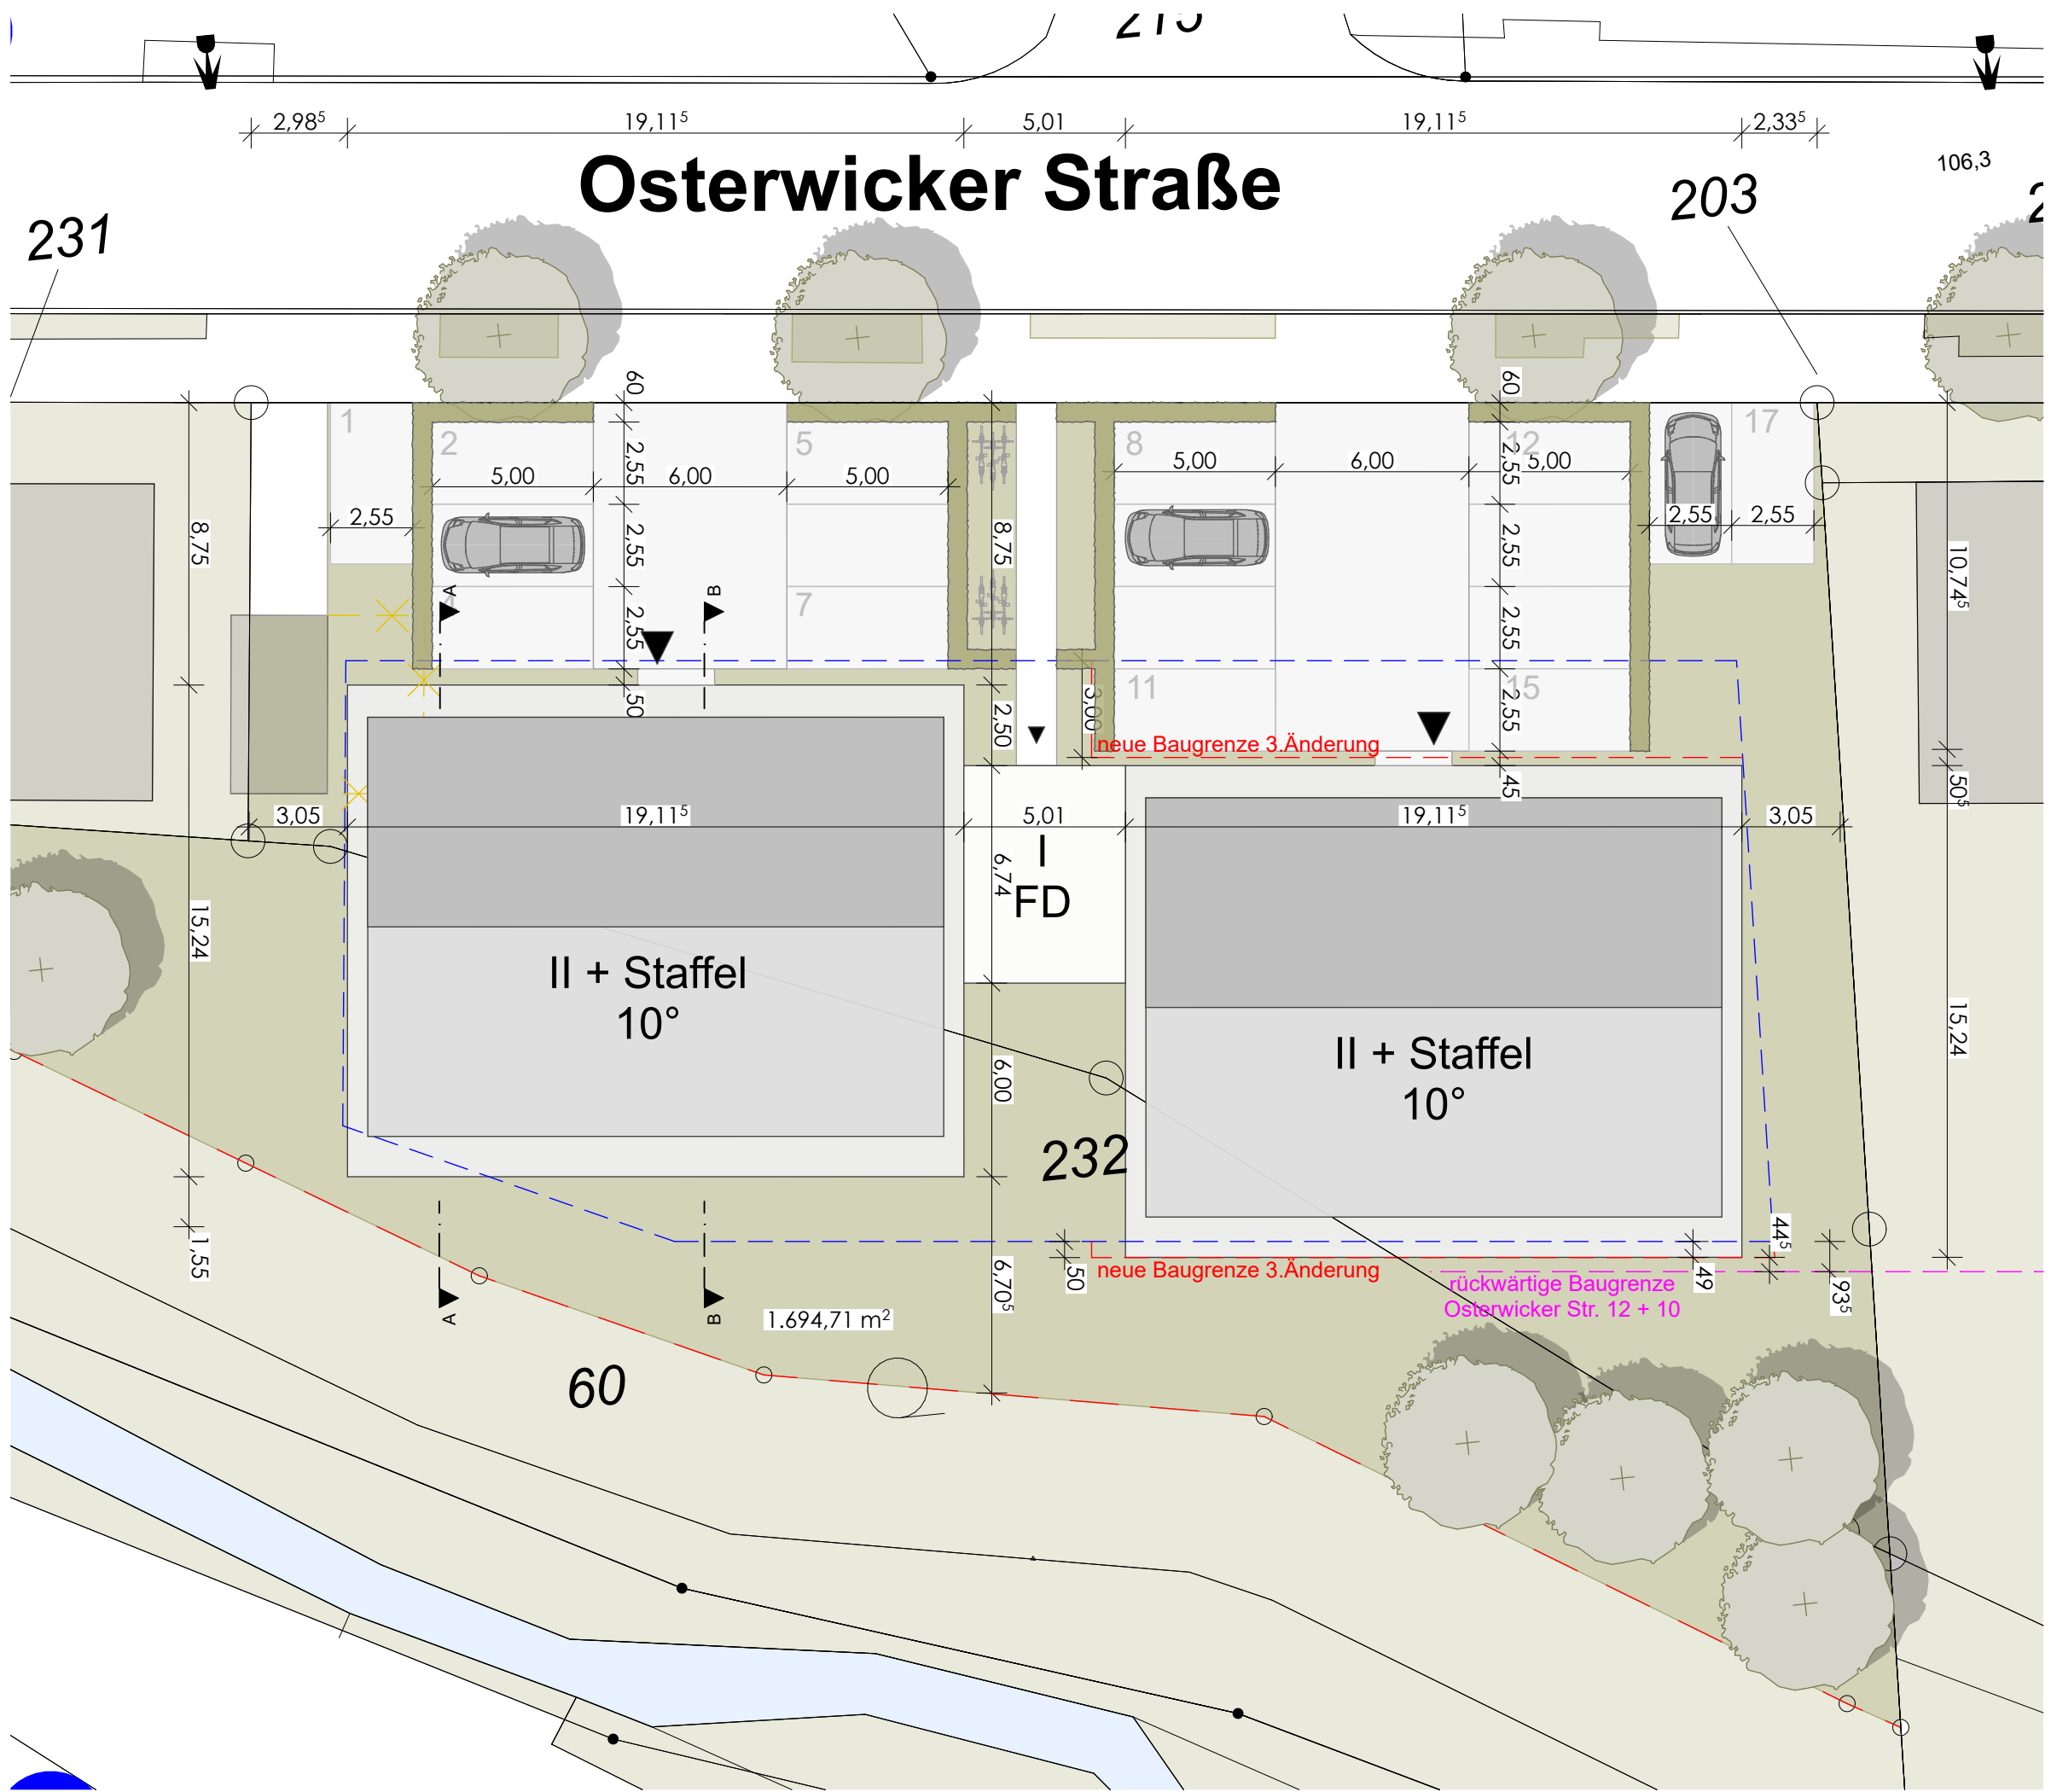

ANDREAS BODEM
ARCHITEKT BDA DIPL.-INGENIEUR
JAKOBIRING 31 - 48653 COESFELD - TELEFON 02541/3002 - FAX 02541/6147


Projekt:
Neubau von 2 Mehrfamilienhäusern mit je 8 Wohneinheiten
Osterwicker Straße 20
48727 Billerbeck

Bauherr:

Plannummer: E - 01.0	Bezeichnung: Lageplan 1:200
Format: 0,420 x 0,297	Maßstab: 1:200
GEZ.: AD	DATUM: 01.12.2020

Änderungen		
Index	Datum	Beschreibung

Bauherr
.....
geändert
.....
Architekt
.....

 

ANDREAS BODEM
ARCHITEKT BDA DIPL.-INGENIEUR
JAKOBIRING 31 - 48653 COESFELD - TELEFON 02541/3002 - FAX 02541/6147



Projekt:
Neubau von 2 Mehrfamilienhäusern mit je 8 Wohneinheiten

Osterwicker Straße 20
48727 Billerbeck

Bauherr:

Plannummer: E - 01.1	Bezeichnung: Lageplan 1:200 Erdgeschoss
Format: 0,420 x 0,297	Maßstab: 1:200
GEZ.: AD	DATUM: 01.12.2020

Änderungen		
Index	Datum	Beschreibung

Bauherr
.....
geändert
.....
Architekt
.....



Haus A + B - Nord



Haus A - Ost



Haus B - Ost




Haus A + B - Süd



Haus A - West



Haus B - West

 

ANDREAS BODEM

ARCHITEKT BDA DIPL.-INGENIEUR

JAKOBIRING 31 - 48653 COESFELD - TELEFON 02541/3002 - FAX 02541/6147



Projekt:

Neubau von 2 Mehrfamilienhäusern mit
je 8 Wohneinheiten

Osterwicker Straße 20
48727 Billerbeck

Bauherr:

Plannummer:
E - 09

Bezeichnung:
Ansicht Haus A + B

Format:
0,420 x 0,297

Maßstab:
1:200

GEZ.:
AD

DATUM:
01.12.2020

Änderungen

Index	Datum	Beschreibung


Bauherr

geändert


Architekt



Haus A - Nord

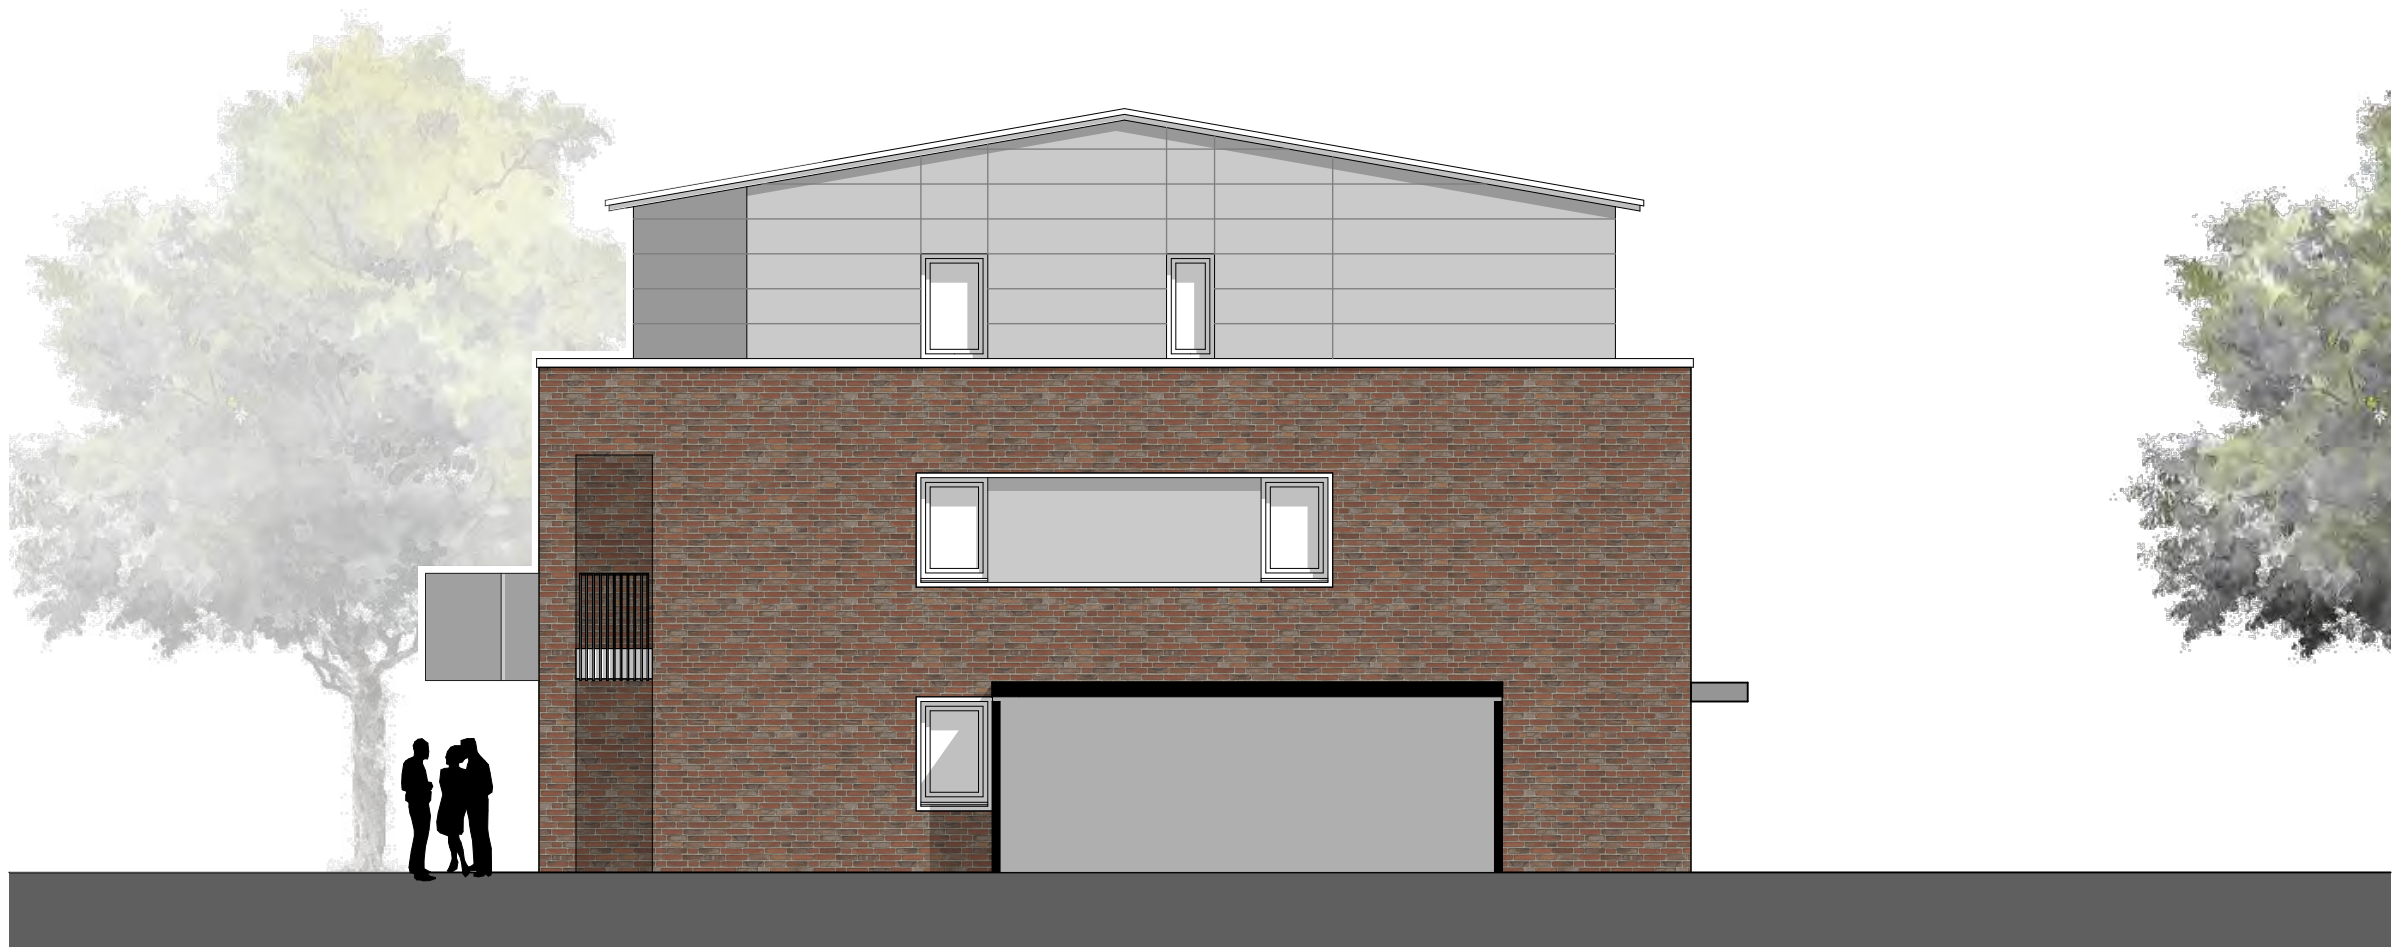

Haus A - Ost

 

ANDREAS BODEM
ARCHITEKT BDA DIPL.-INGENIEUR
JAKOBIRING 31 - 48653 COESFELD - TELEFON 02541/3002 - FAX 02541/6147



Projekt:
Neubau von 2 Mehrfamilienhäusern mit
je 8 Wohneinheiten

Osterwicker Straße 20
48727 Billerbeck

Bauherr:

Plannummer: E - 07	Bezeichnung: Ansicht Haus A - Nord + Ost
-----------------------	--

Format: 0,420 x 0,297	Maßstab: 1:100
--------------------------	-------------------

GEZ.: AD	DATUM: 01.12.2020
-------------	----------------------

Änderungen		
Index	Datum	Beschreibung


Bauherr
.....
geändert
.....
Architekt
.....



Haus A - Süd



Haus A - West

 

ANDREAS BODEM
ARCHITEKT BDA DIPL.-INGENIEUR
JAKOBIRING 31 - 48653 COESFELD - TELEFON 02541/3002 - FAX 02541/6147



Projekt:
Neubau von 2 Mehrfamilienhäusern mit
je 8 Wohneinheiten

Osterwicker Straße 20
48727 Billerbeck

Bauherr:

Plannummer: E - 08	Bezeichnung: Ansicht Haus A - Süd + West
-----------------------	--

Format: 0,420 x 0,297	Maßstab: 1:100
--------------------------	-------------------

GEZ.: AD	DATUM: 01.12.2020
-------------	----------------------

Änderungen		
Index	Datum	Beschreibung

Bauherr



.....

geändert

.....

Architekt

.....

 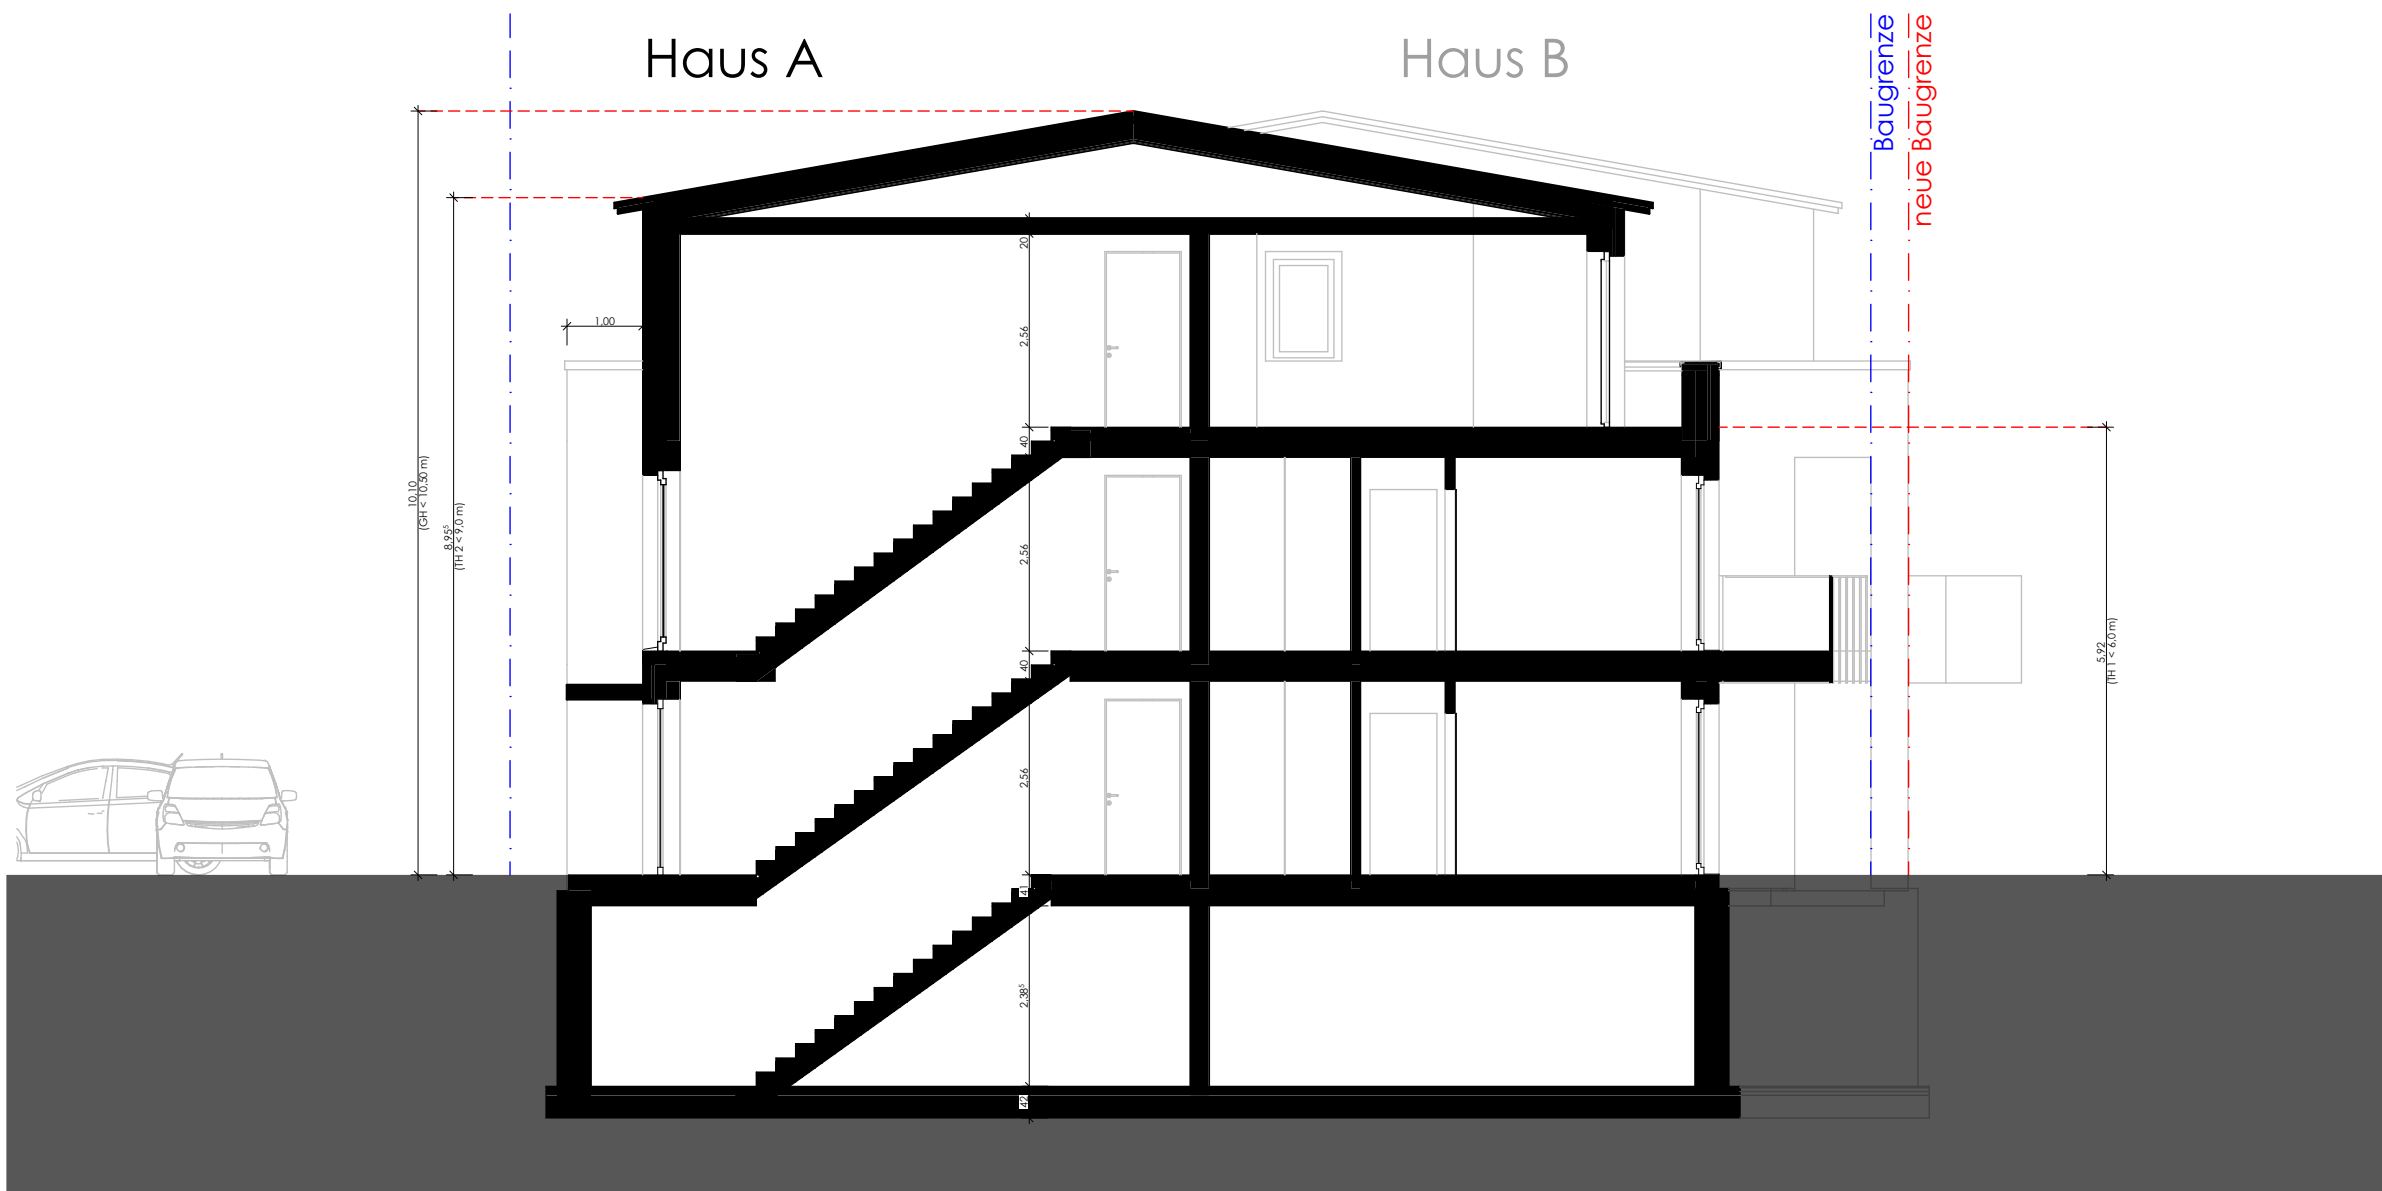

Projekt:
Neubau von 2 Mehrfamilienhäusern mit je 8 Wohneinheiten
Osterwicker Straße 20
48727 Billerbeck

Bauherr:

Plannummer: E - 06	Bezeichnung: Schnitt B
Format: 0,420 x 0,297	Maßstab: 1:100
GEZ.: AD	DATUM: 01.12.2020

Änderungen		
Index	Datum	Beschreibung

Bauherr
.....
geändert
.....
Architekt
.....