


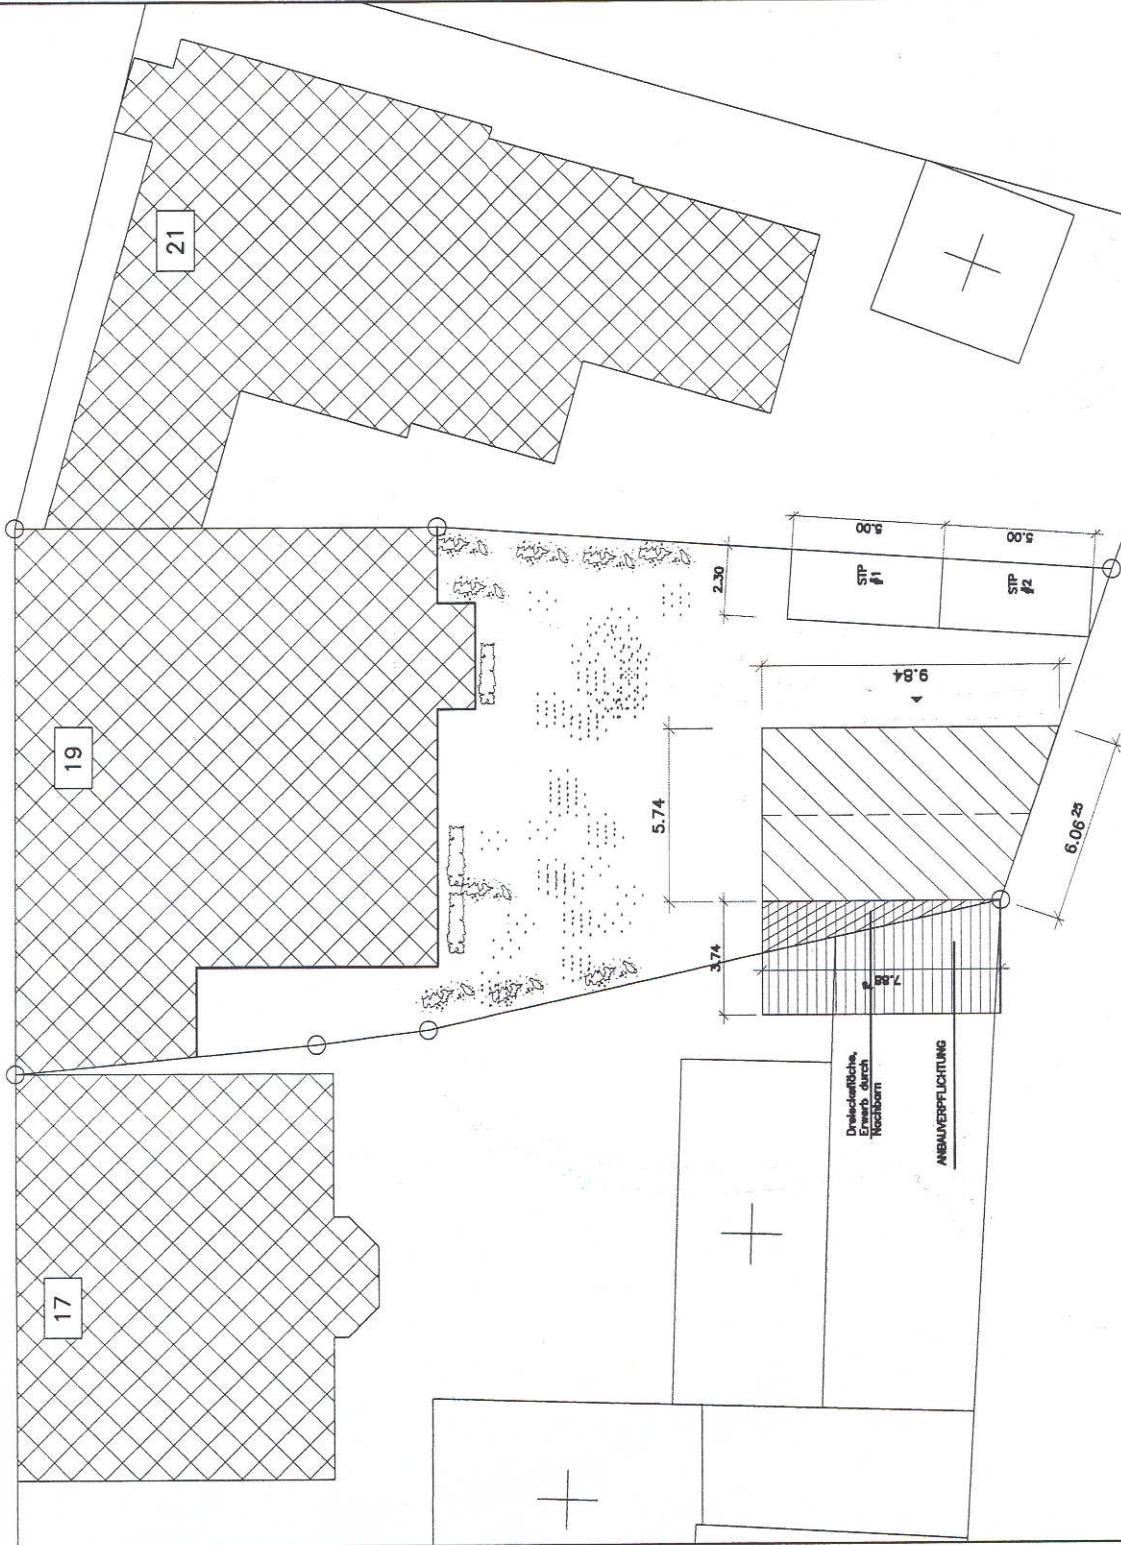

PROJEKT
NEUBAU
NEBENGEBÄUDE
LUDGERSTR. 19, 48727 BILLERBECK

BAUHERR

ARCHITEKT

Architekten & Ingenieure
Riege
Linsstraße 3
Tel.: 0251 - 6097 8867
FAX: 0251 - 6097 888

LAGEPLAN
GENEHIGUNGSPLANUNG

MASSSTAB: 1:250
GEZEICHNET: mrg
DATUM: 20.04.2007
BLATTGR.: DIN A4

L1