


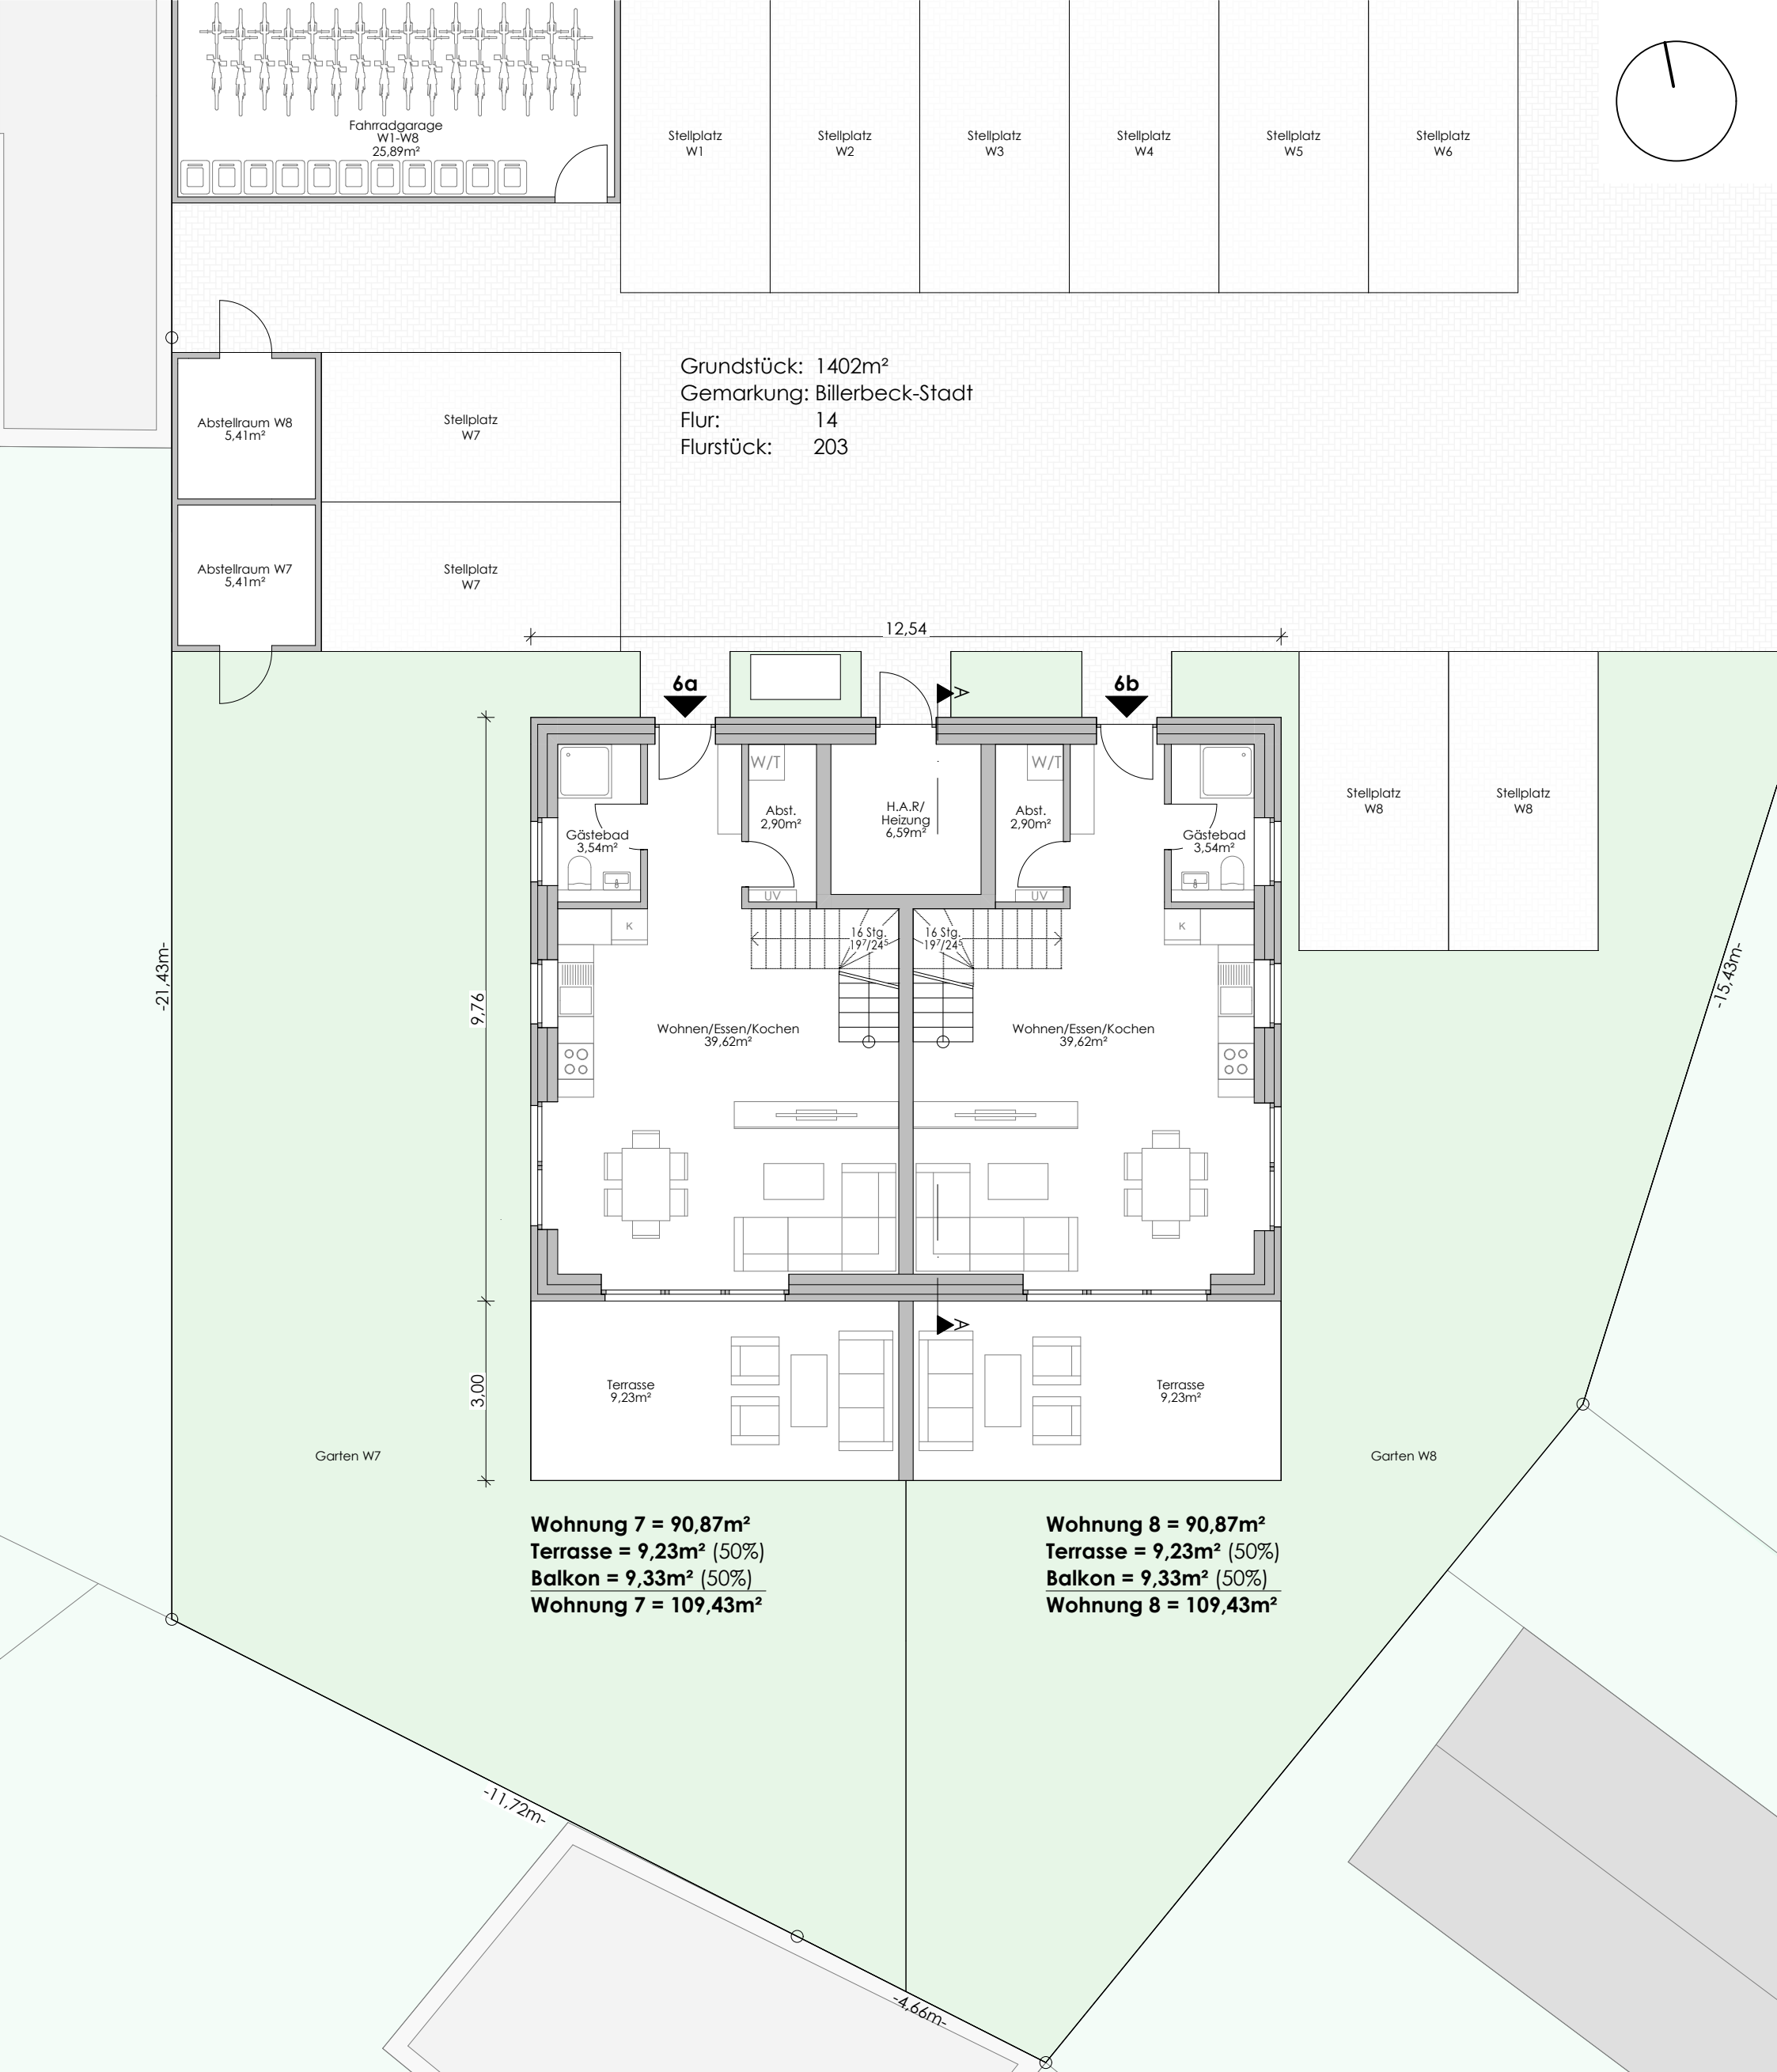

Erdgeschoss 2WE



Wohnen & Leben
- Immobilien -

Süringstraße 44 - 48653 Coesfeld

02541-9714660

info@wohnen-leben-immobilien.de

wohnen-leben-immobilien.de

Zeichnung: Grundriss Erdgeschoss 2WE	Aktenzeichen: 00617/20
---	---------------------------

Bauvorhaben: Errichtung von zwei Wohnhäusern (6WE+2WE) mit 8-WE und 10 PKW-Stpl. sowie Fahrradgarage An der Welle 6 - 48727 Billerbeck	Maßstab: 1:100 Datum: 13.04.2021
---	---