



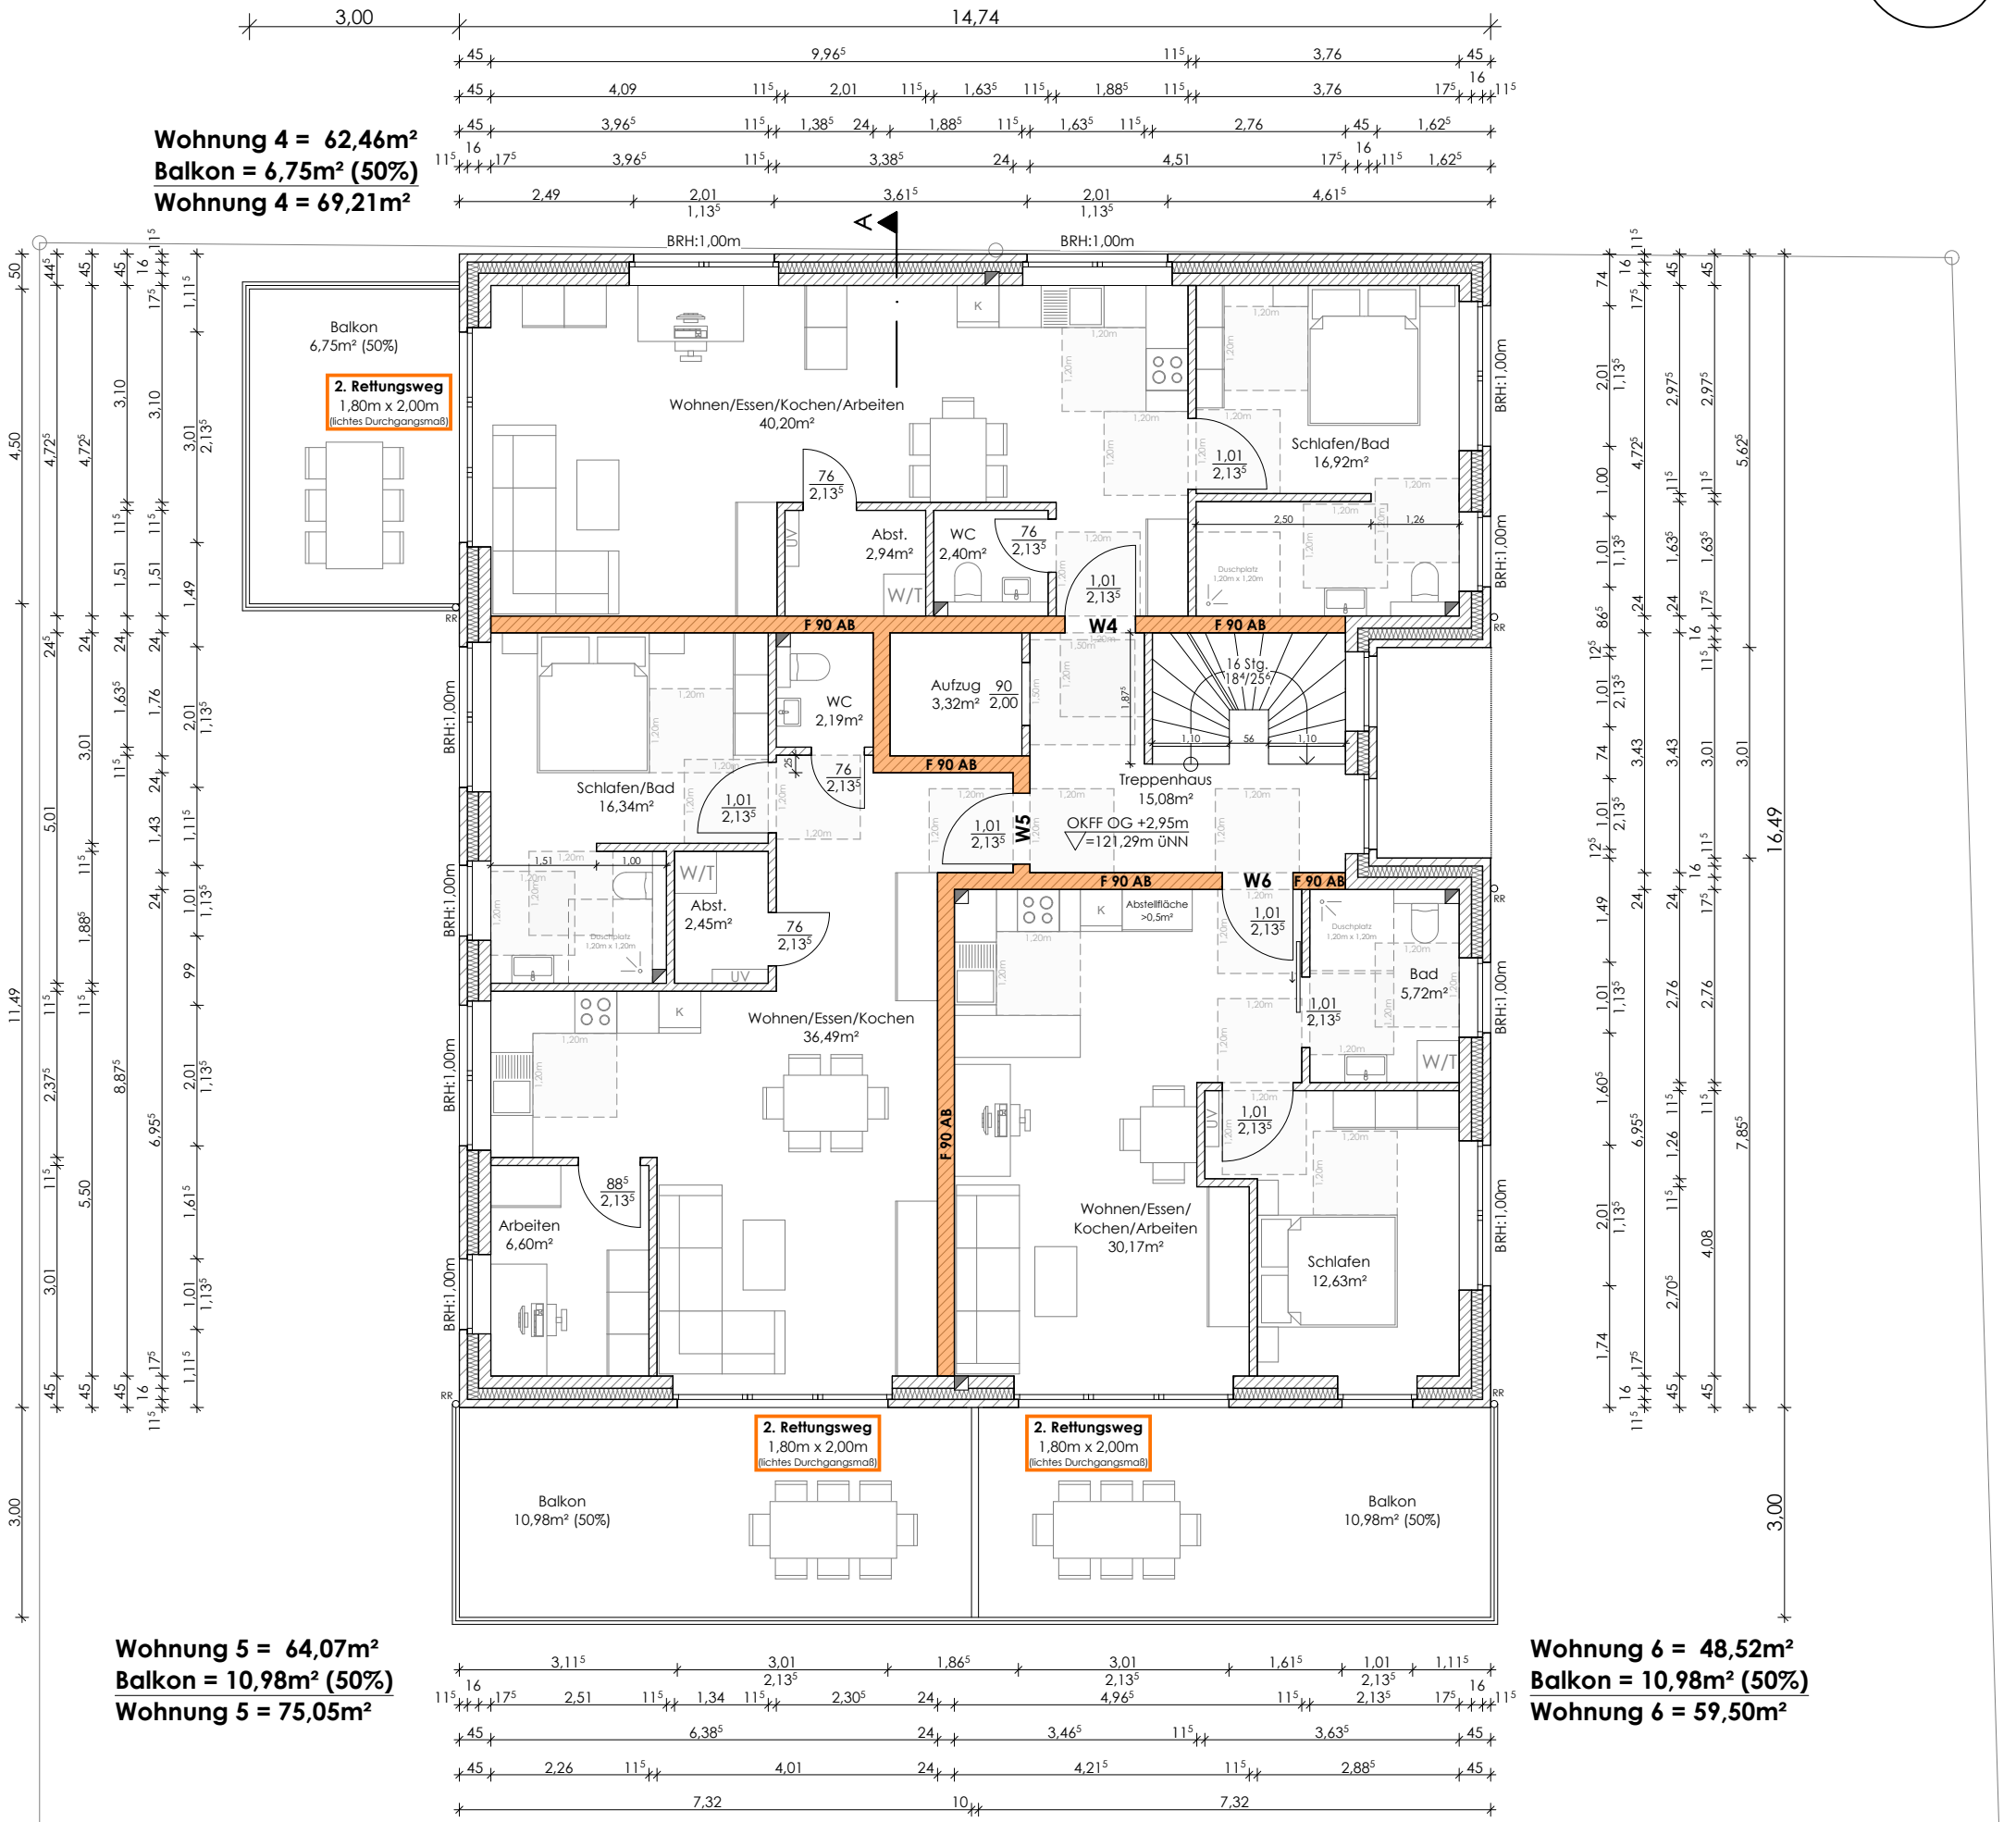

Obergeschoss 6WE

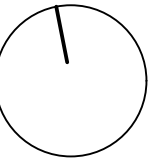

Wohnen & Leben
- Immobilien -

Süringstraße 44 - 48653 Coesfeld
02541-9714660
info@wohnen-leben-immobilien.de
wohnen-leben-immobilien.de

Zeichnung: Grundriss Obergeschoss 6WE	Aktenzeichen: 00617/20
Bauvorhaben: Errichtung von zwei Wohnhäusern (6WE+2WE) mit 8-WE und 10 PKW-Stpl. sowie Fahrradgarage An der Welle 6 - 48727 Billerbeck	Maßstab: 1:100 Datum: 13.04.2021