
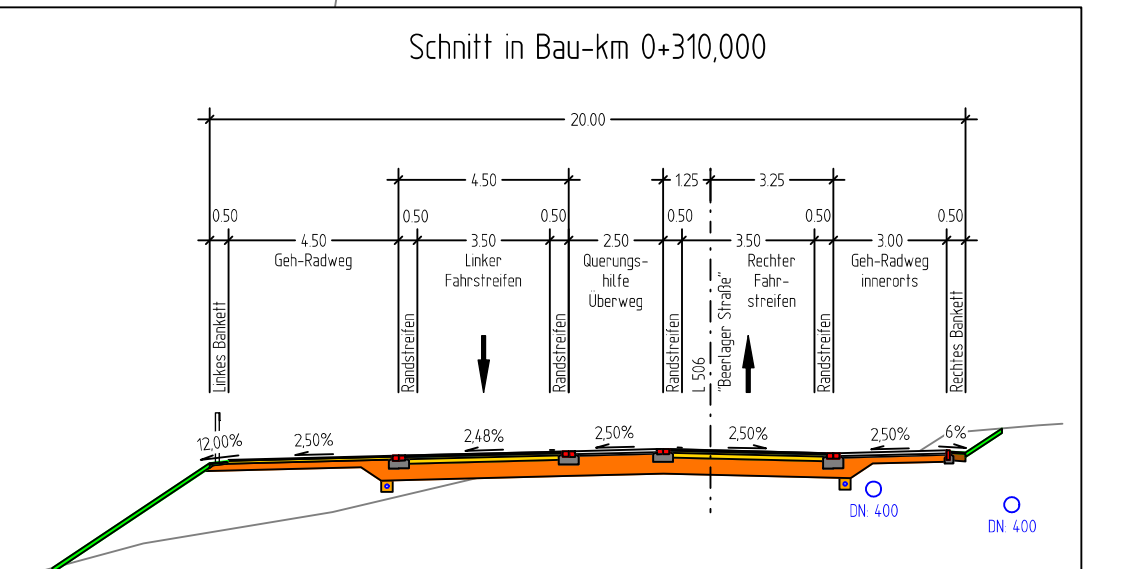


Gemarkung Billerbeck - Stadt Flur 12

Winkelstützwand
 von Bau-km 0+000 bis Bau-km 0+014, H = 0,80 m
 von Bau-km 0+014 bis Bau-km 0+070, H = 1,05 m
 von Bau-km 0+070 bis Bau-km 0+090, H = 0,80 m
 von Bau-km 0+090 bis Bau-km 0+150, H = 0,55 m
 von Bau-km 0+150 bis Bau-km 0+198, H = 0,80 m
 von Bau-km 0+198 bis Bau-km 0+222, H = 1,05 m
 von Bau-km 0+222 bis Bau-km 0+259, H = 1,30 m
 darauf Füllabgeländer, H = 1,30 m

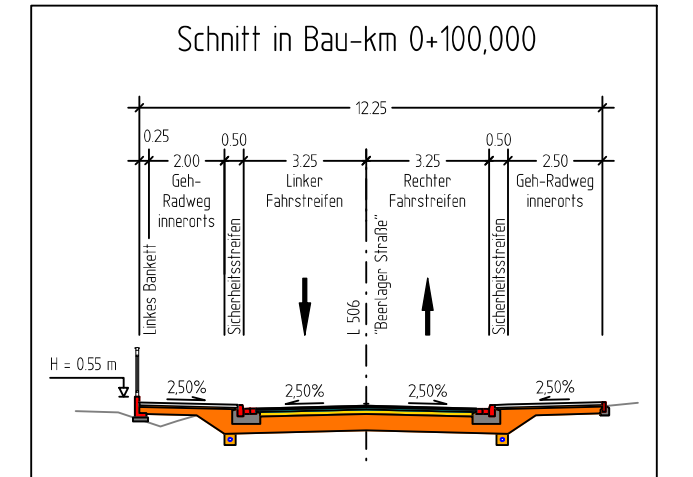

Zeichenerklärung

	Einschnittsböschung mit Zufahrt		Neigungsbruchpunkt mit Angabe von Ausrichtungshalbmesser, Längsneigung und Abstand zum nächsten Neigungs- bruchpunkt
	Baukette mit Zufahrt		
	Ras-/Gehweg		Gradientenhochpunkt Gradienten tiefpunkt
	Sicherheitsstreifen / Insel mit Zufahrt		
	Fahrbahn mit Achse		Querneigung
	Bankett		
	Dammböschung		
	Graben		

Entwässerung

vorhanden	geplant	Rohrleitung

	Regionalniederlassung Münsterland Landesbetrieb Straßenbau Nordrhein-Westfalen Projekt-Nr. 03-0541		
Nr.	Art der Änderung	Datum	Zeichen

VORENTWURF

Landesbetrieb Straßenbau Nordrhein-Westfalen	Unterlage / Blatt-Nr.: 5 / 1 (3)
Straße: L 506 von Bau-km 0+000,000 bis Bau-km 0+360,000	Lageplan
PROJIS-Nr.:	Maßstab: 1 : 500

Querschnittsumgestaltung mit einseitigem Radweg von Bau-km 0+000,000 bis Bau-km 1+053,578

Entwurfsdatum: 13.12.2019
 Aufgestellt: Coesfeld, den
 Der Leiter der Regionalniederlassung Münsterland
 i.A.