

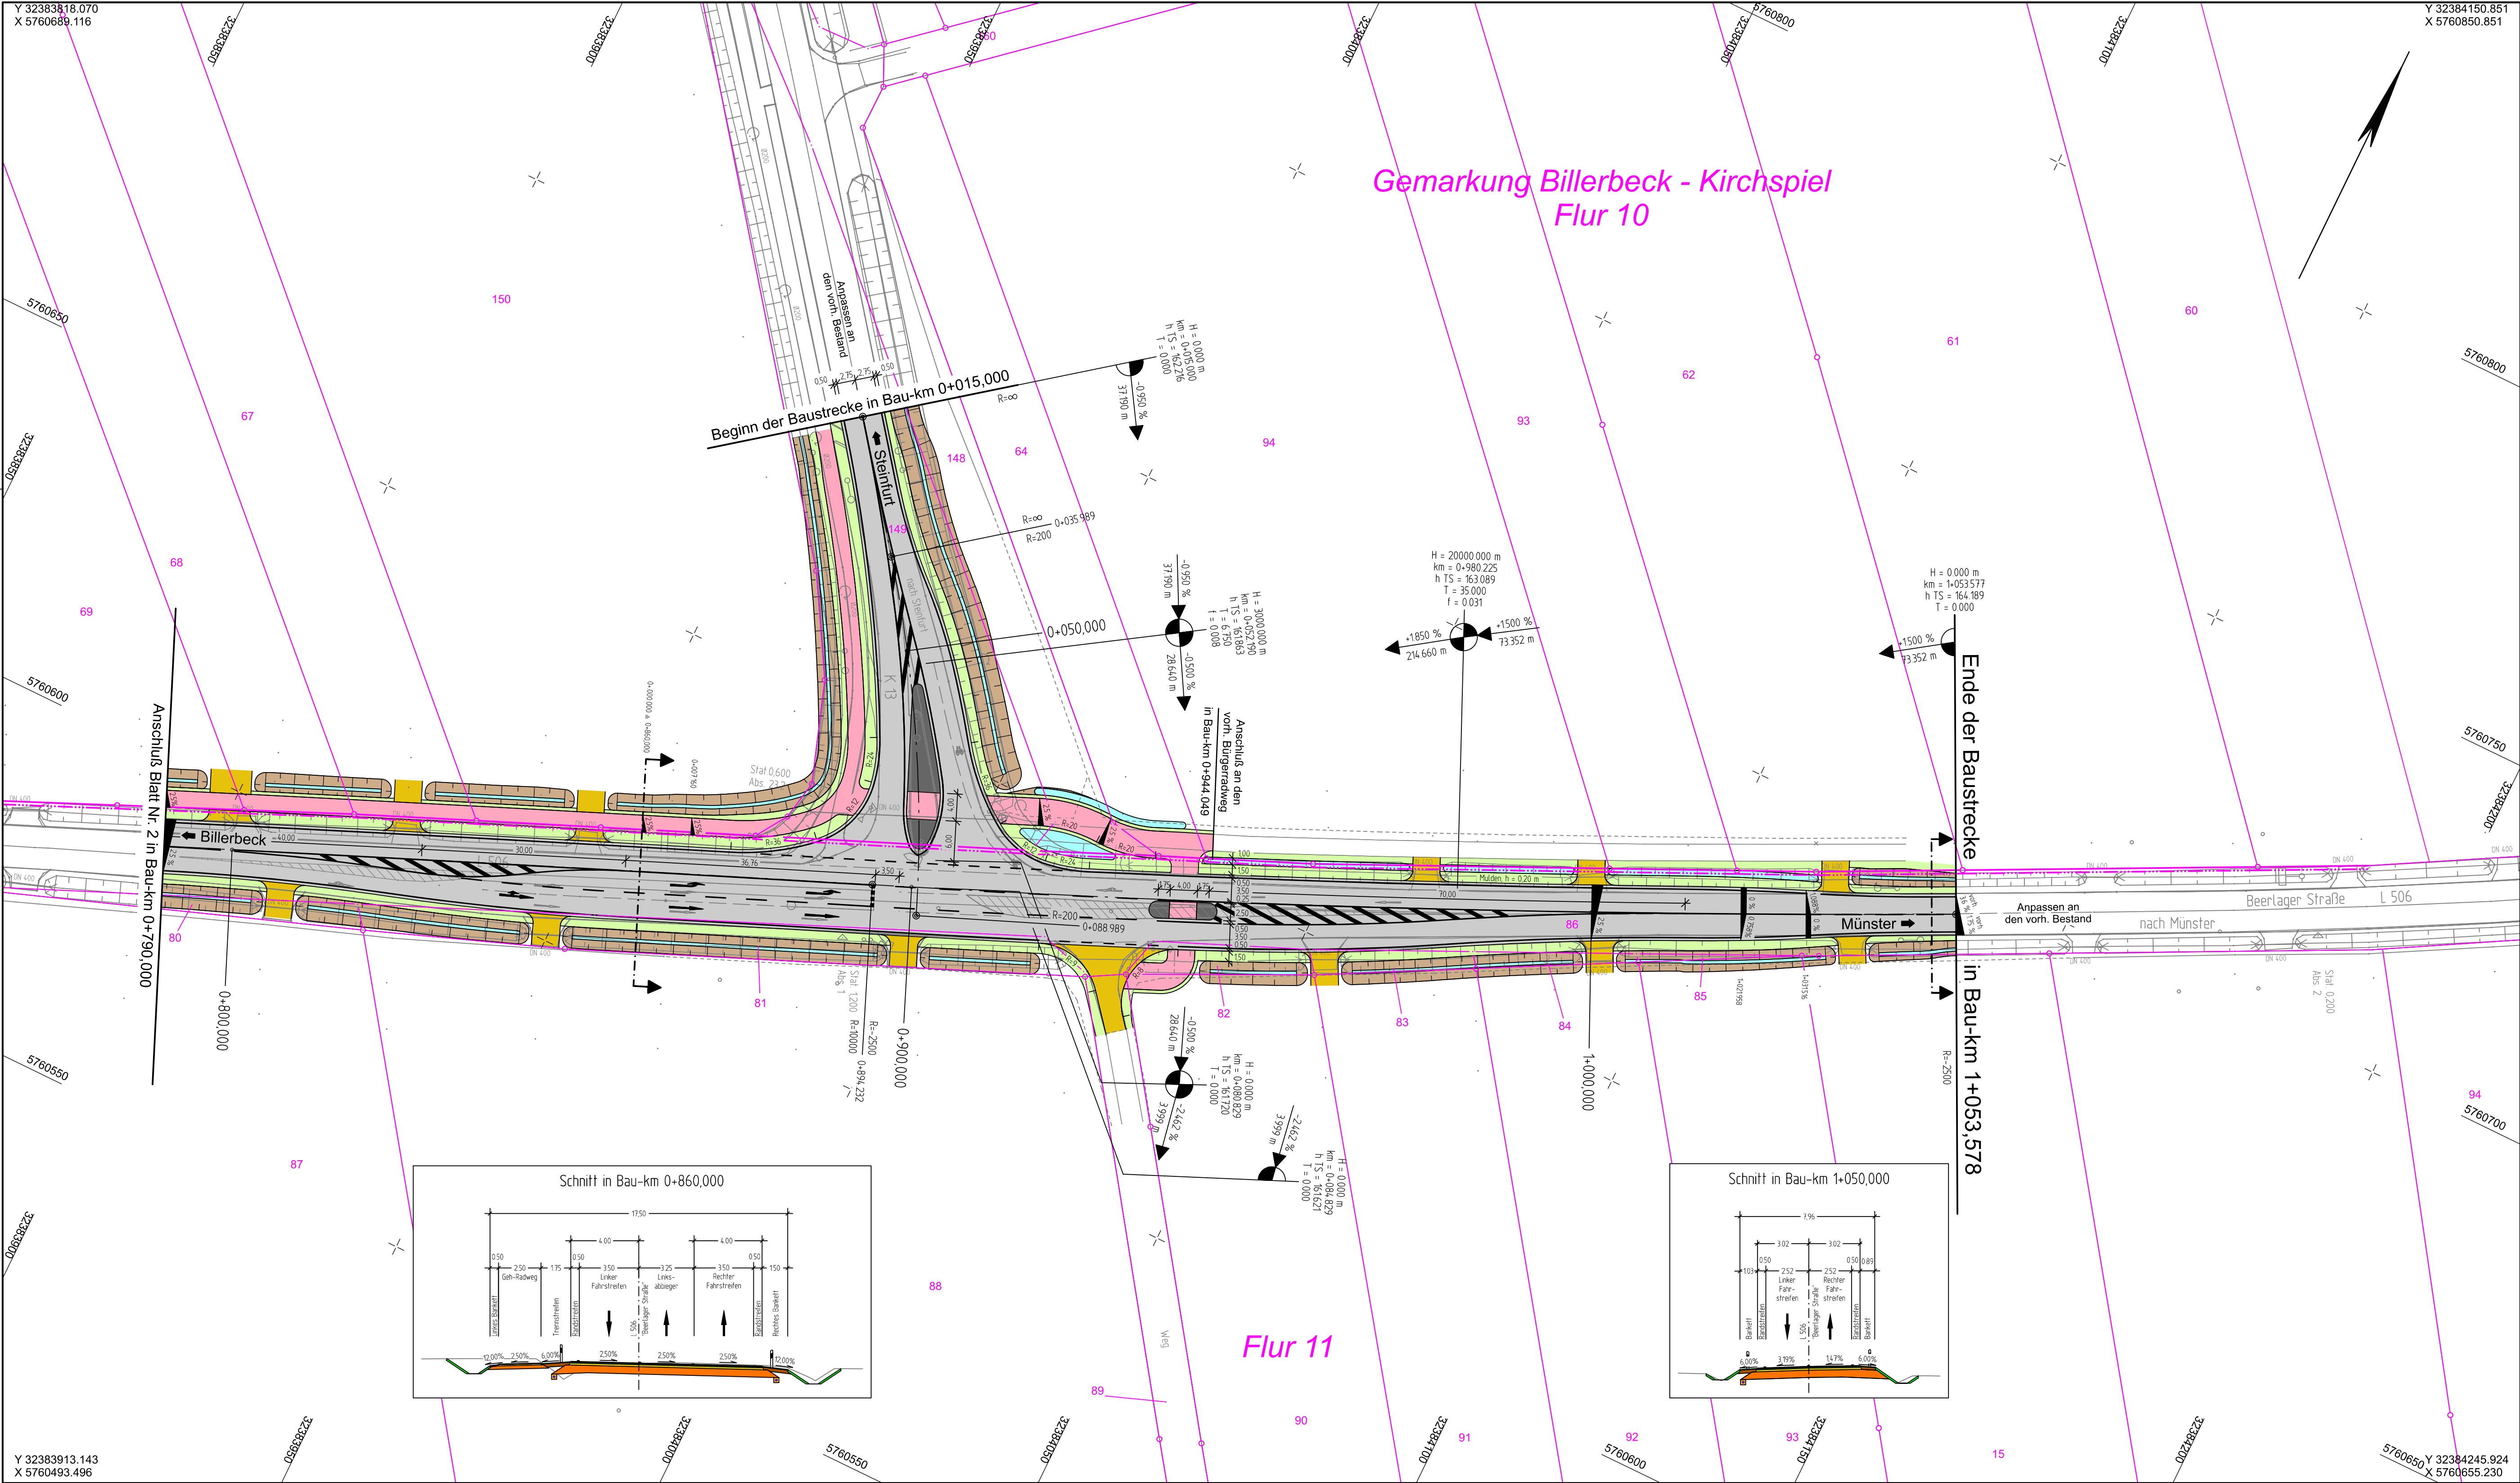


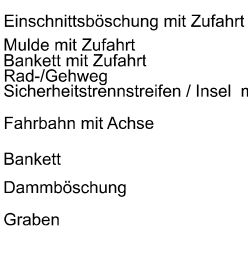


Zeichenerklärung

Planung

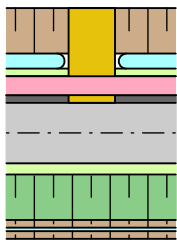

Entwässerung

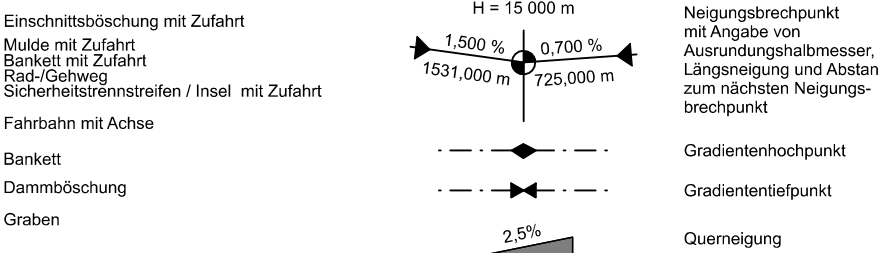

1		2	3
Regionalniederlassung Münsterland		Projekt-Nr. 03-0541	
Nr.		Art der Änderung	Zeichen

VORENTWURF

Landesbetrieb Straßenbau Nordrhein-Westfalen		Unterlage / Blatt-Nr.: 5 / 3 (3)
Straße: L 506 von Bau-km 0+790,000 bis Bau-km 1+053,578		Lageplan
PROJIS-Nr.:		Maßstab: 1 : 500
Querschnittsumgestaltung mit einseitigem Radweg von Bau-km 0+000,000 bis Bau-km 1+053,578		
Entwurfsdatum: 13.12.2019 Aufgestellt: Coesfeld, den Der Leiter der Regionalniederlassung Münsterland i.A.		