
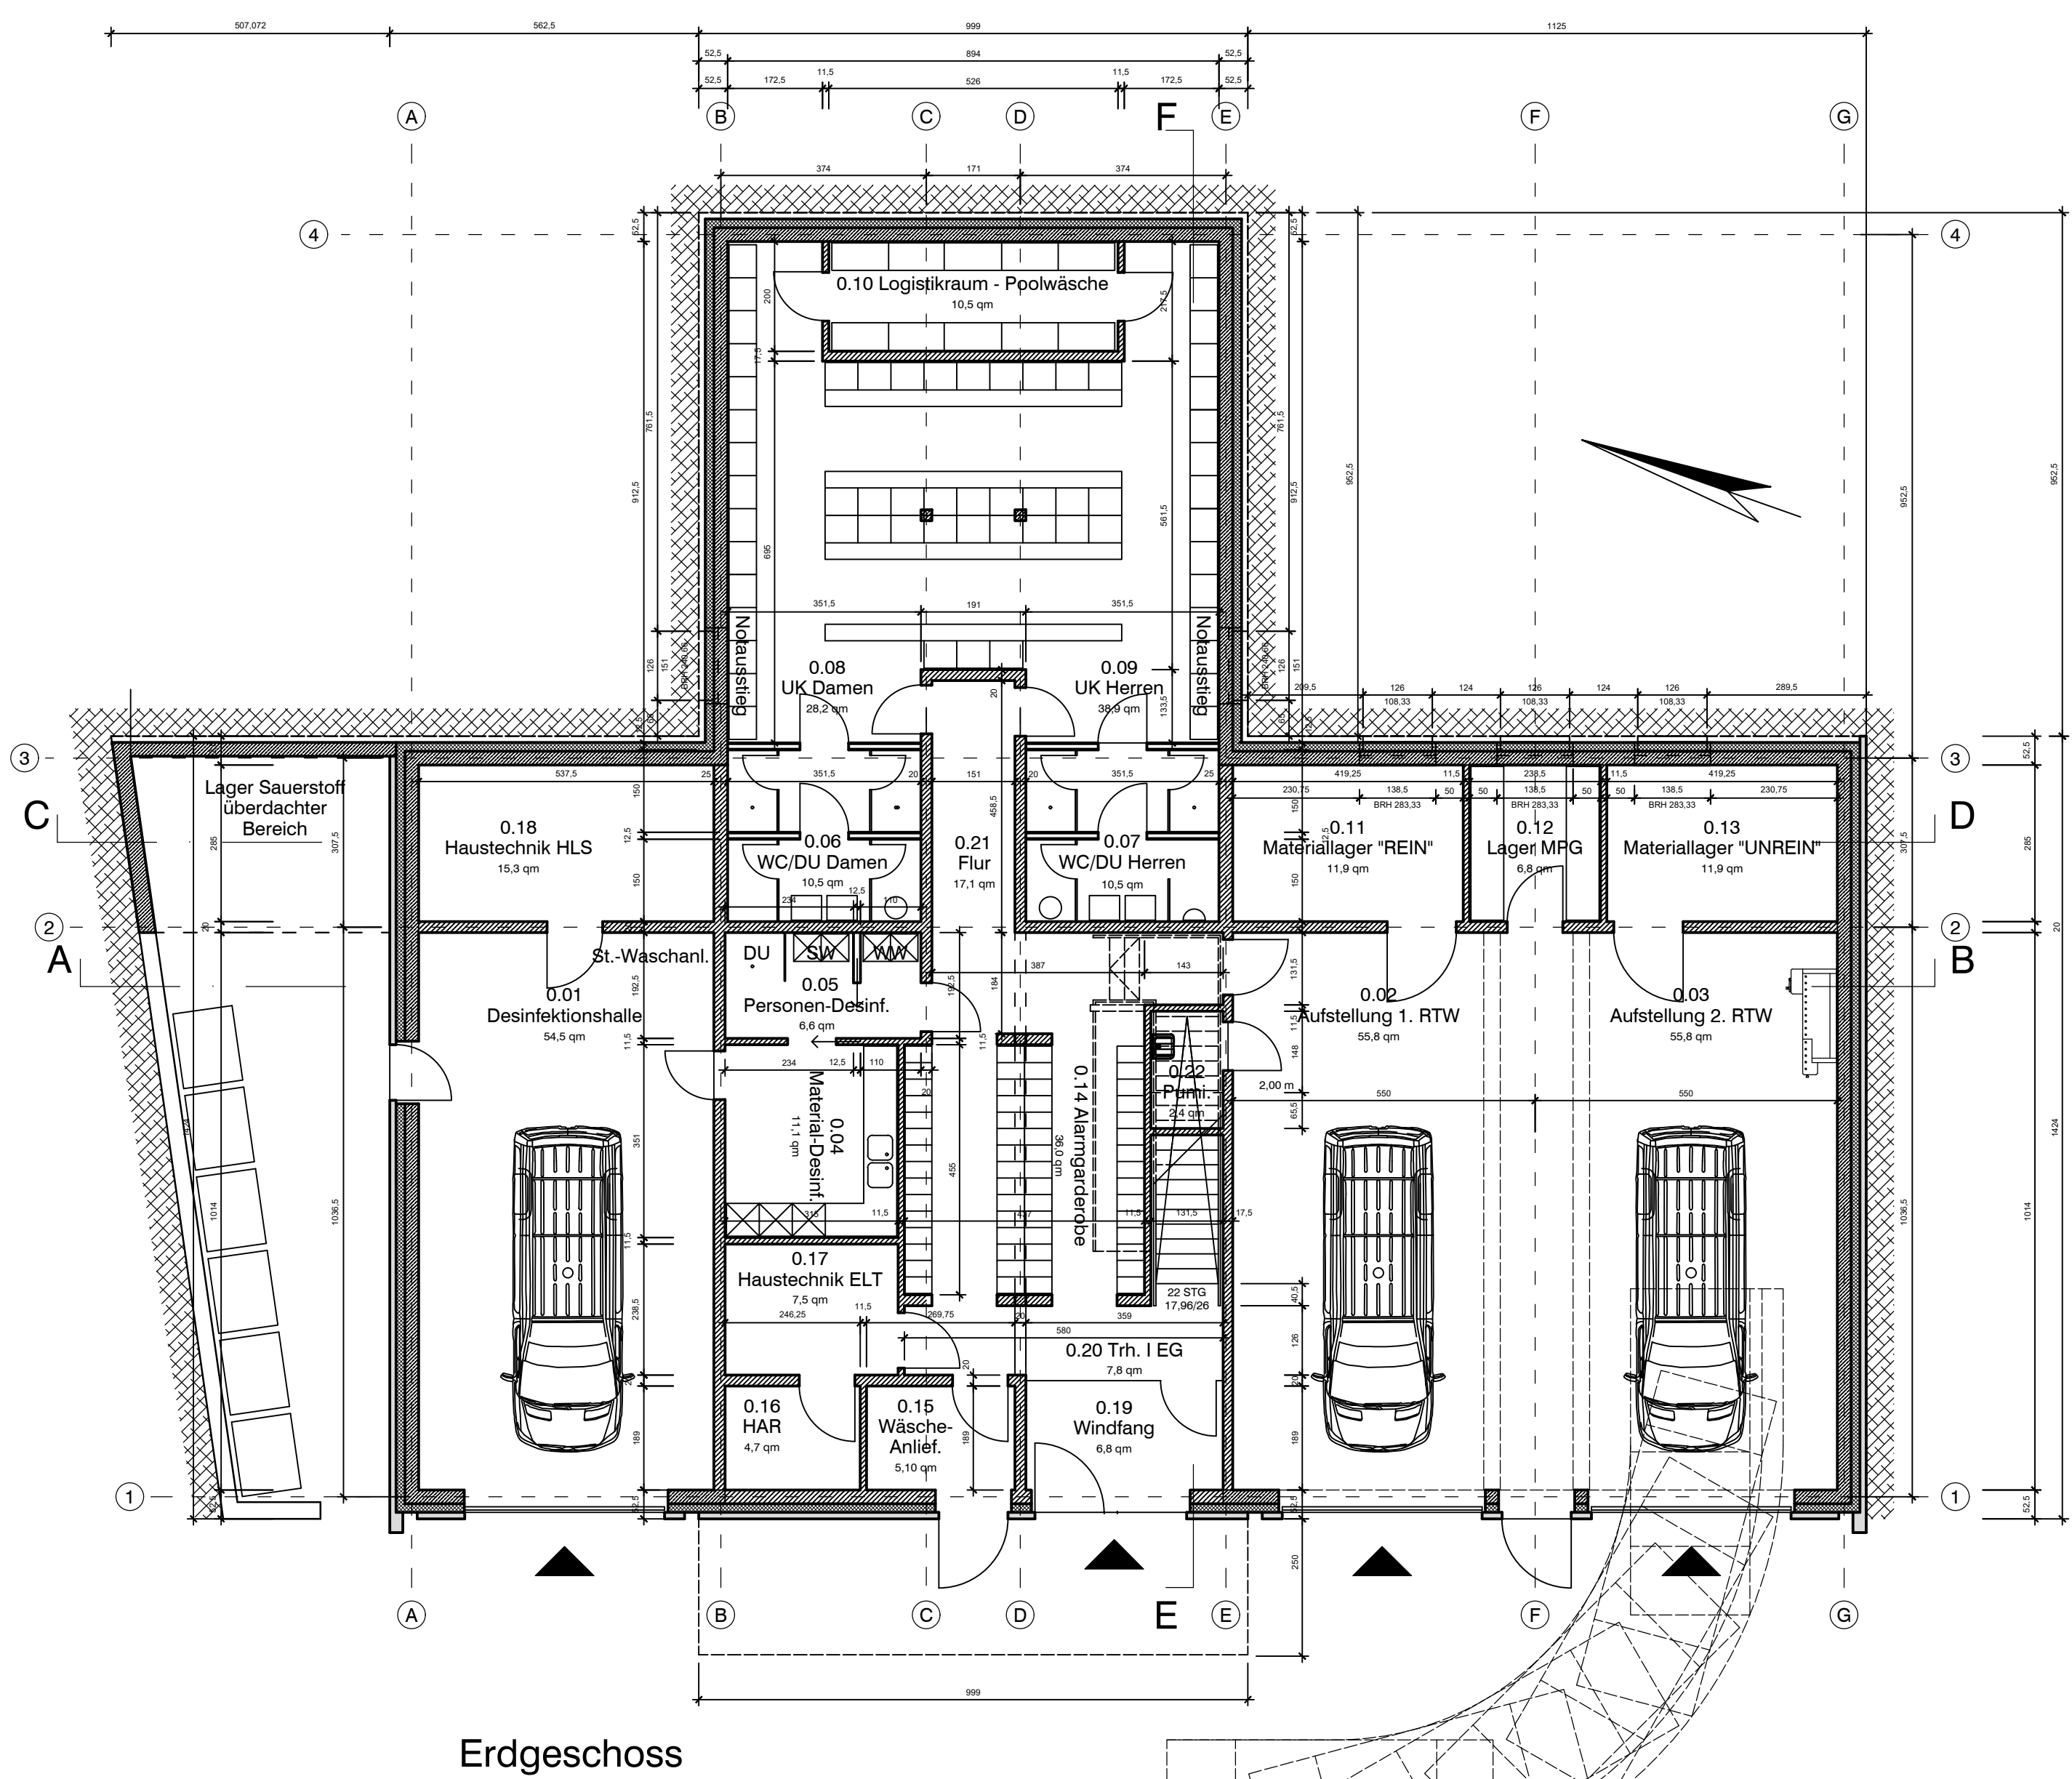
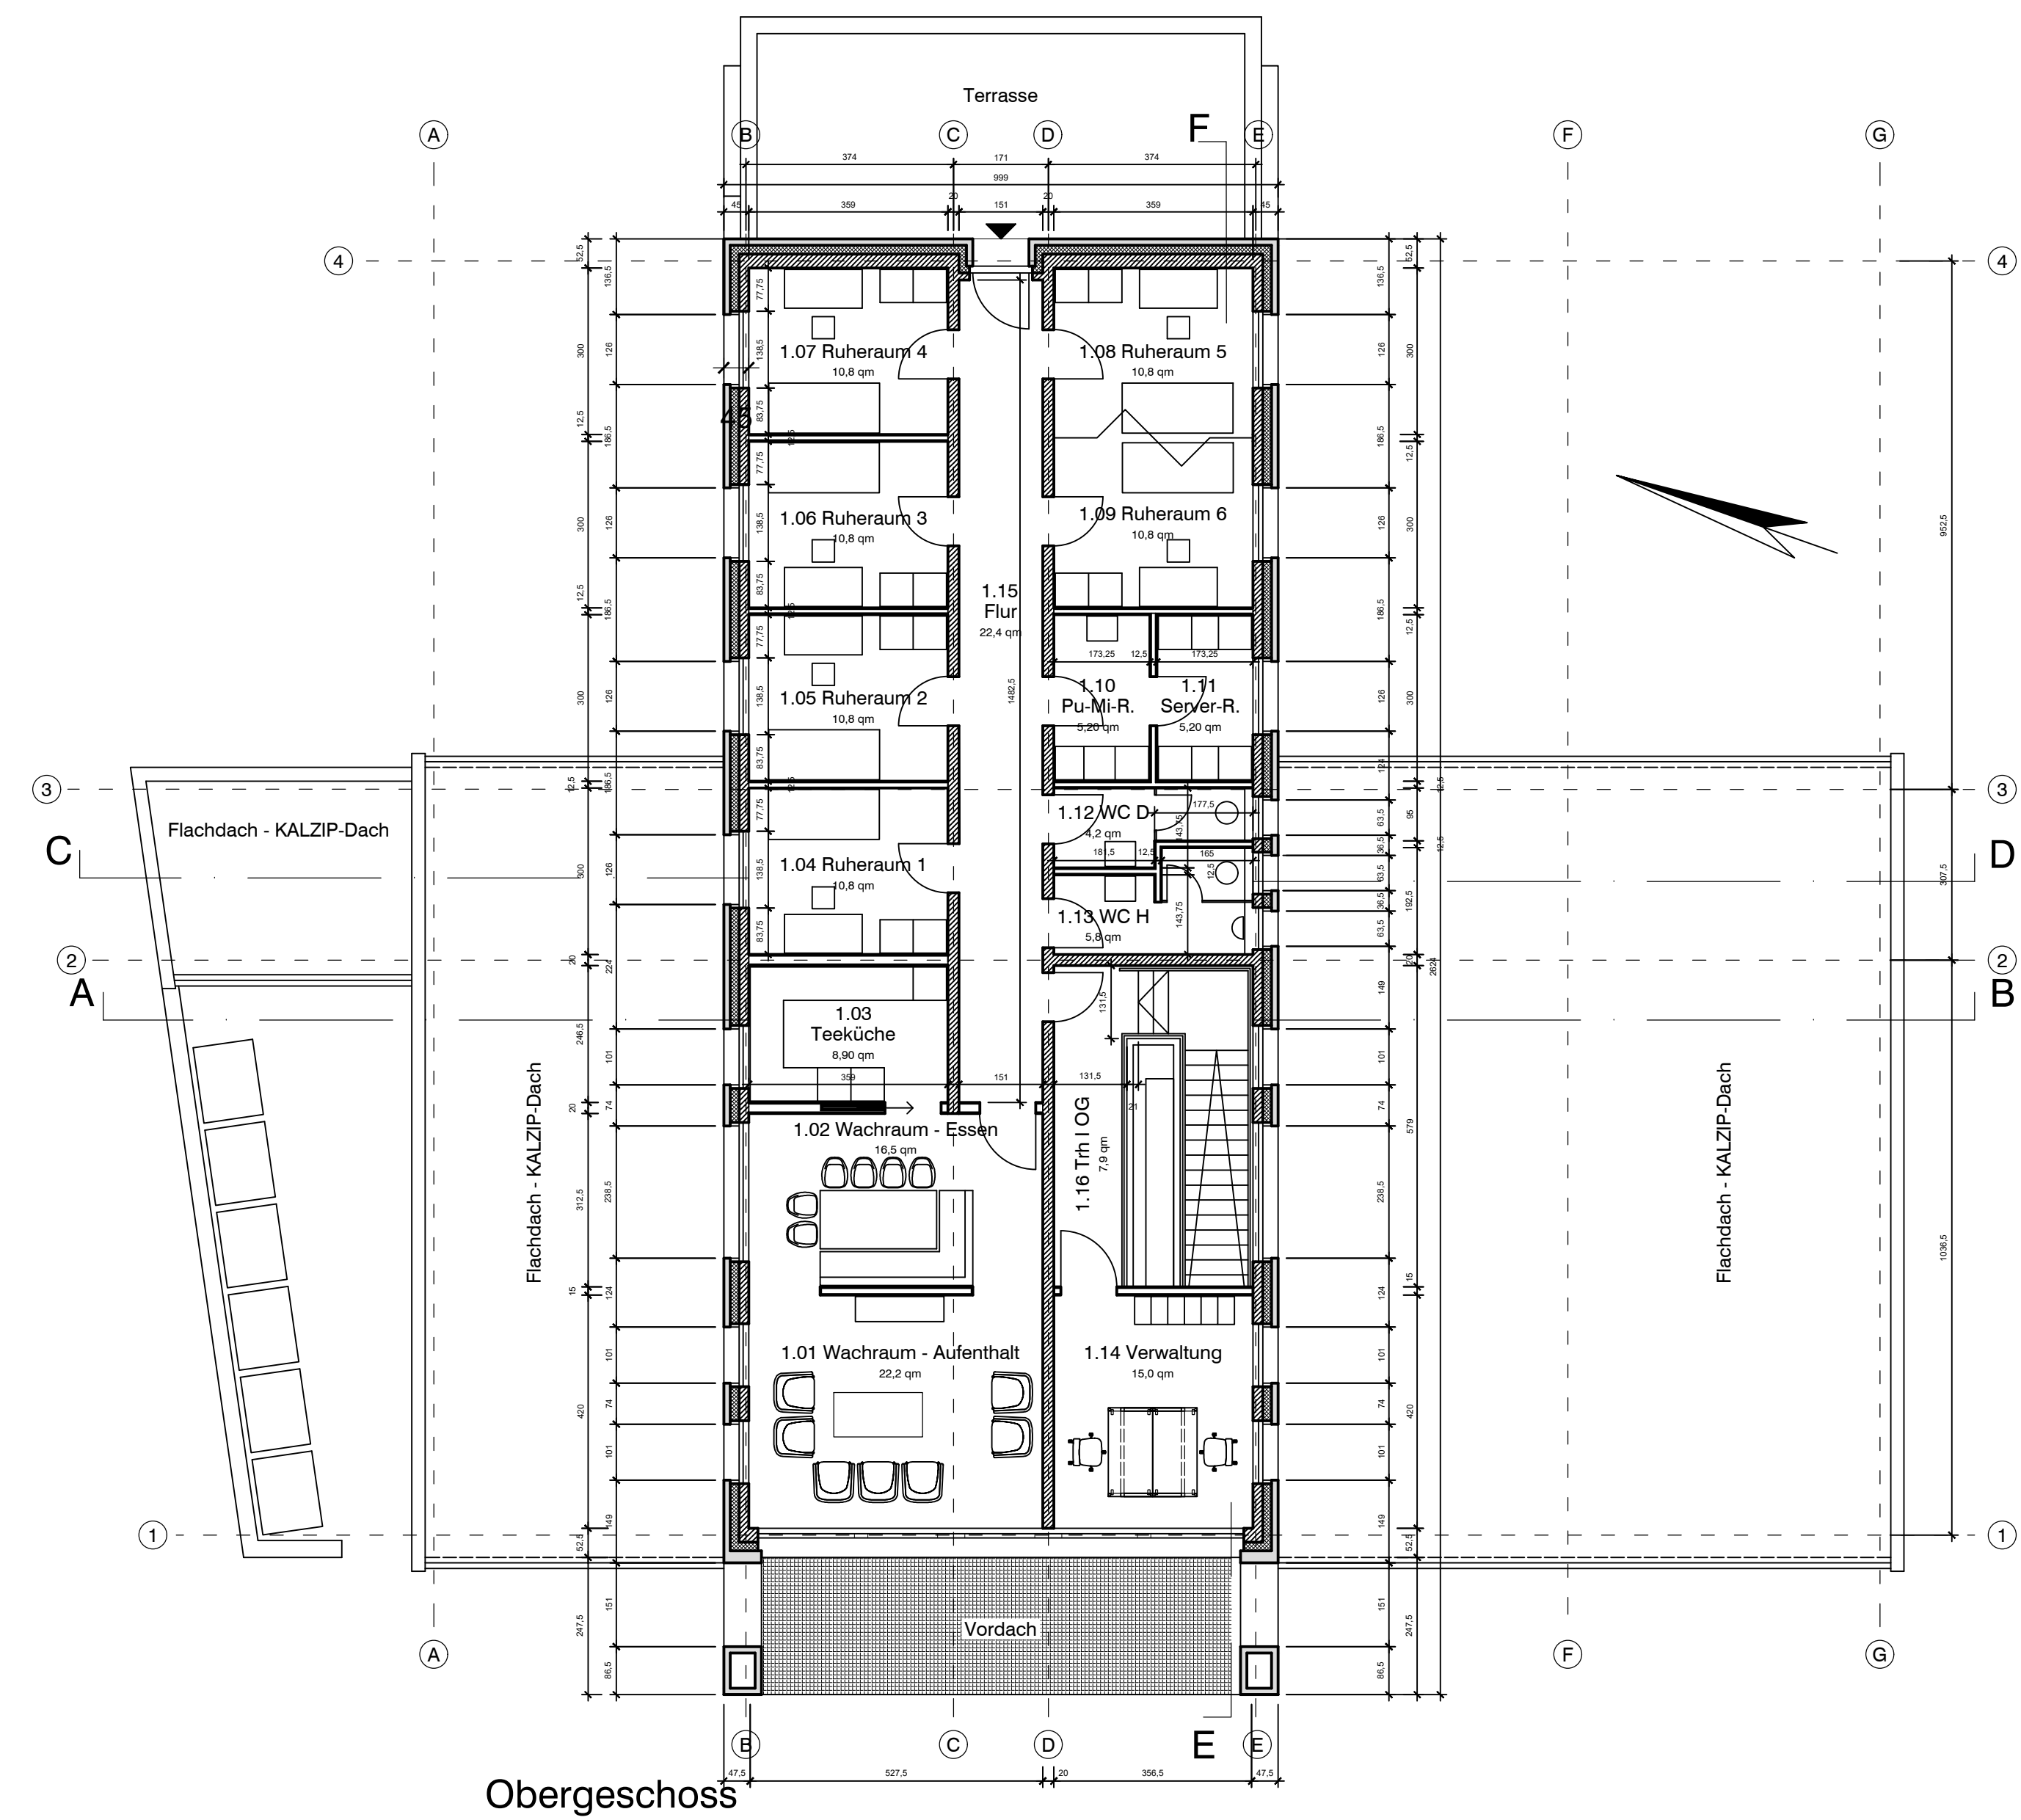
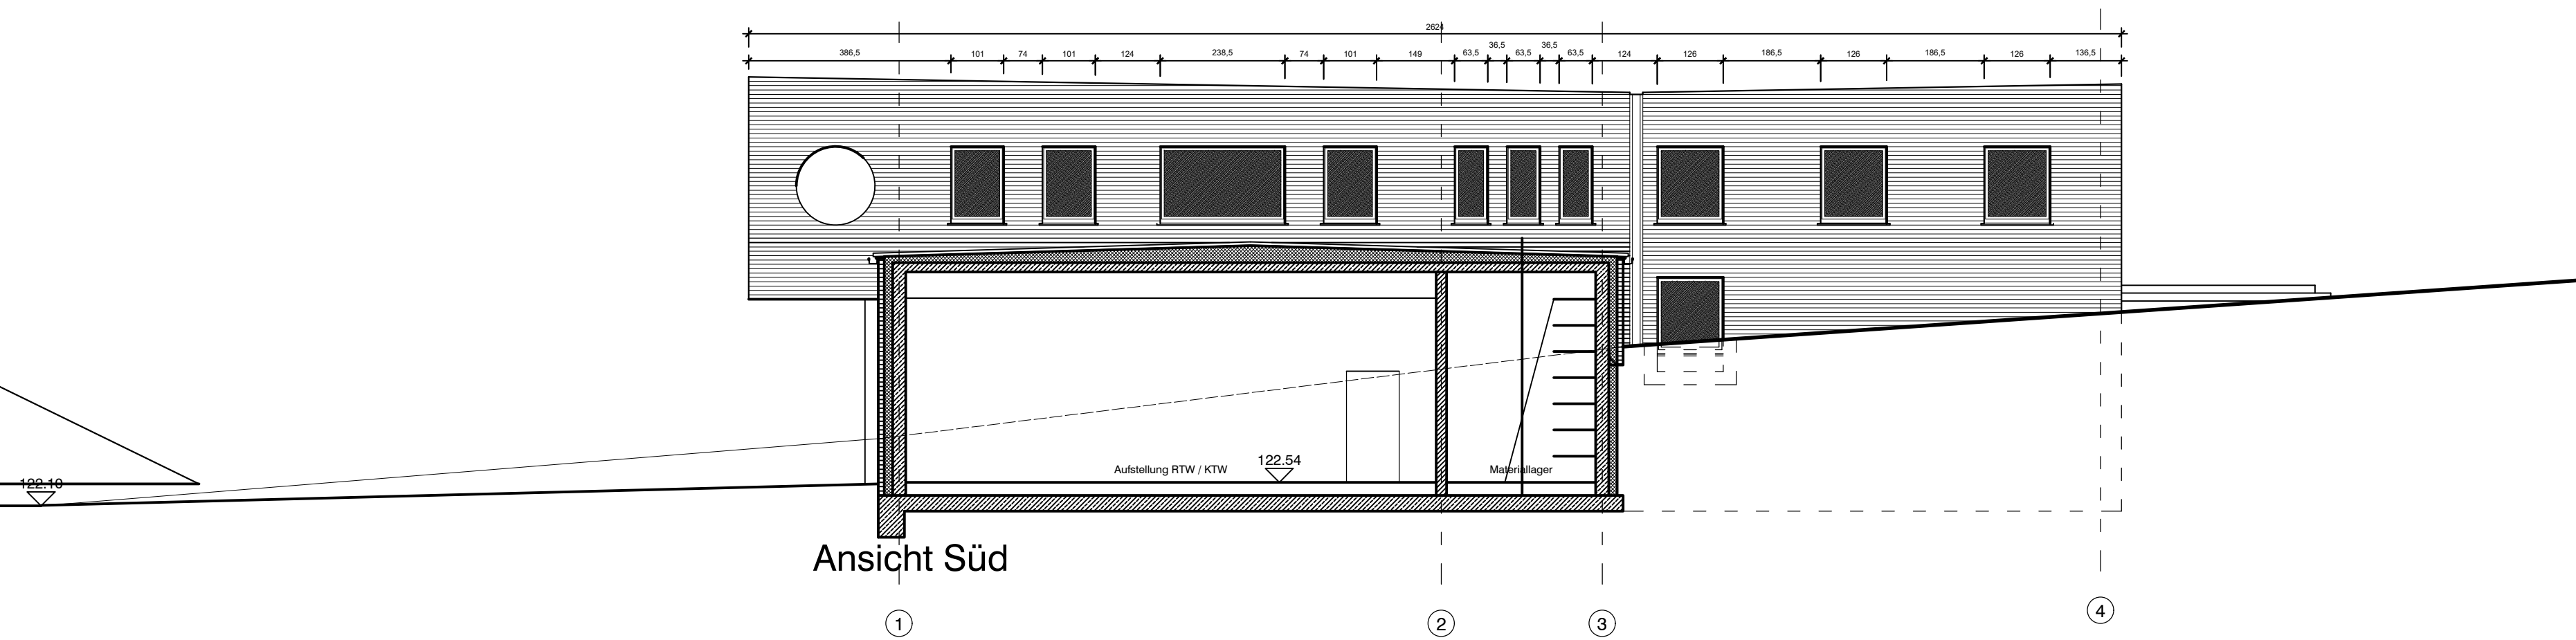
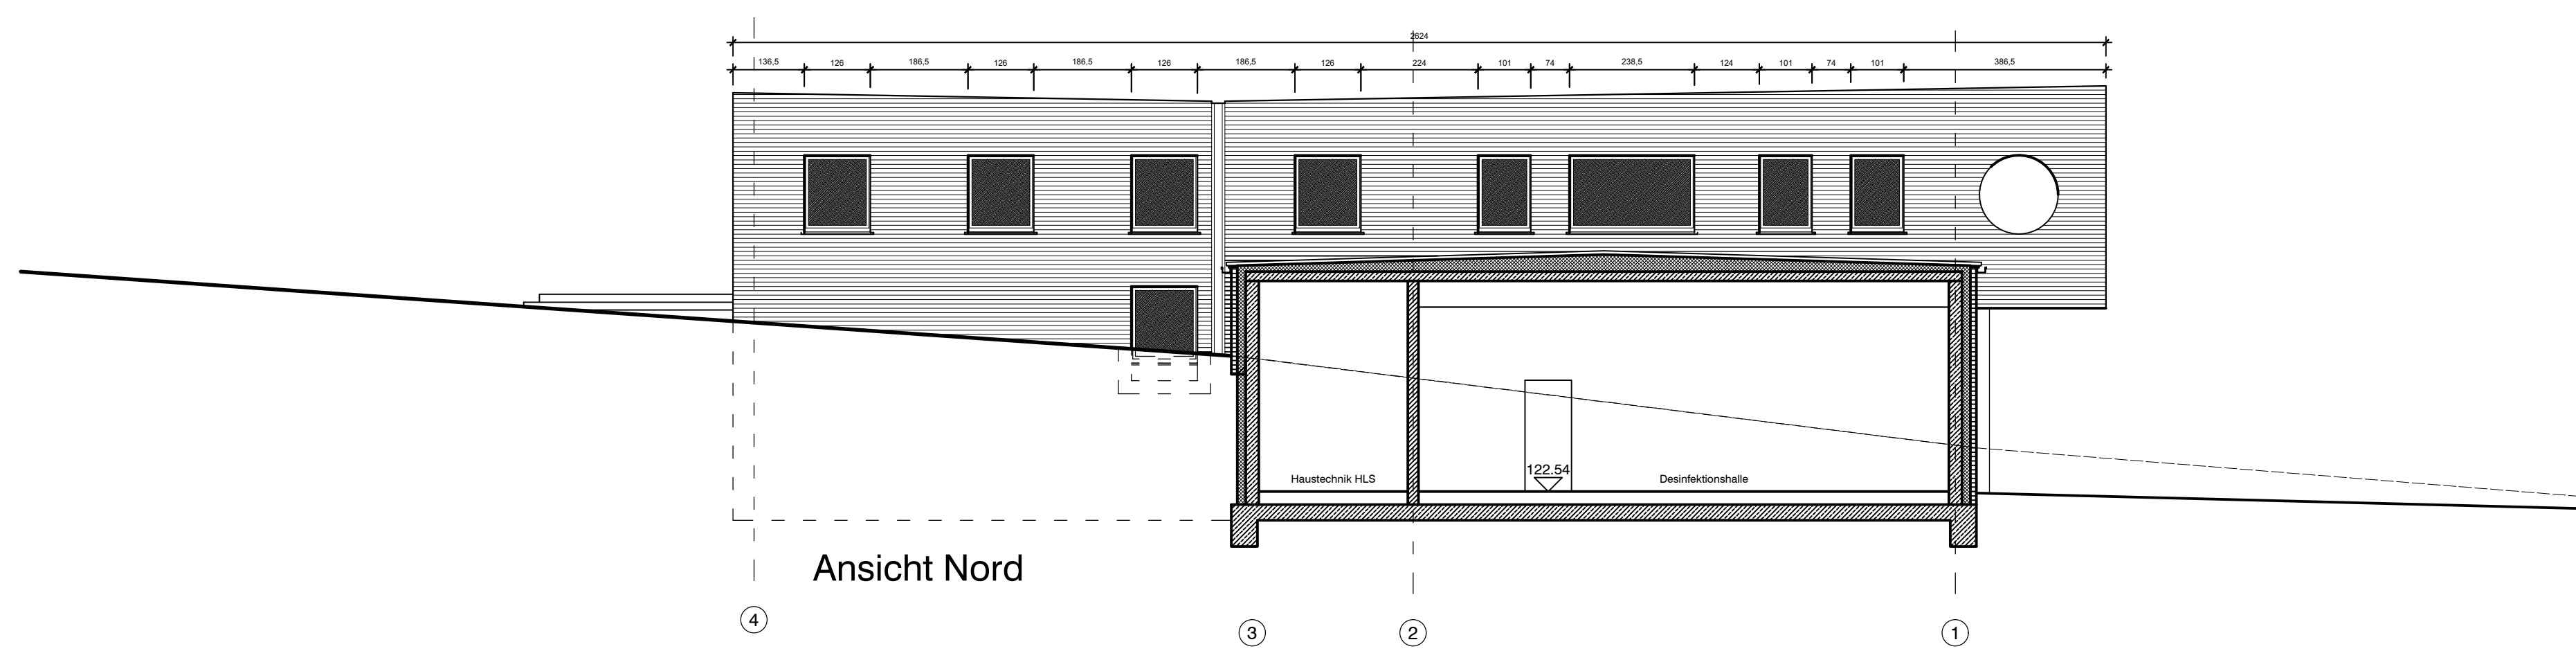
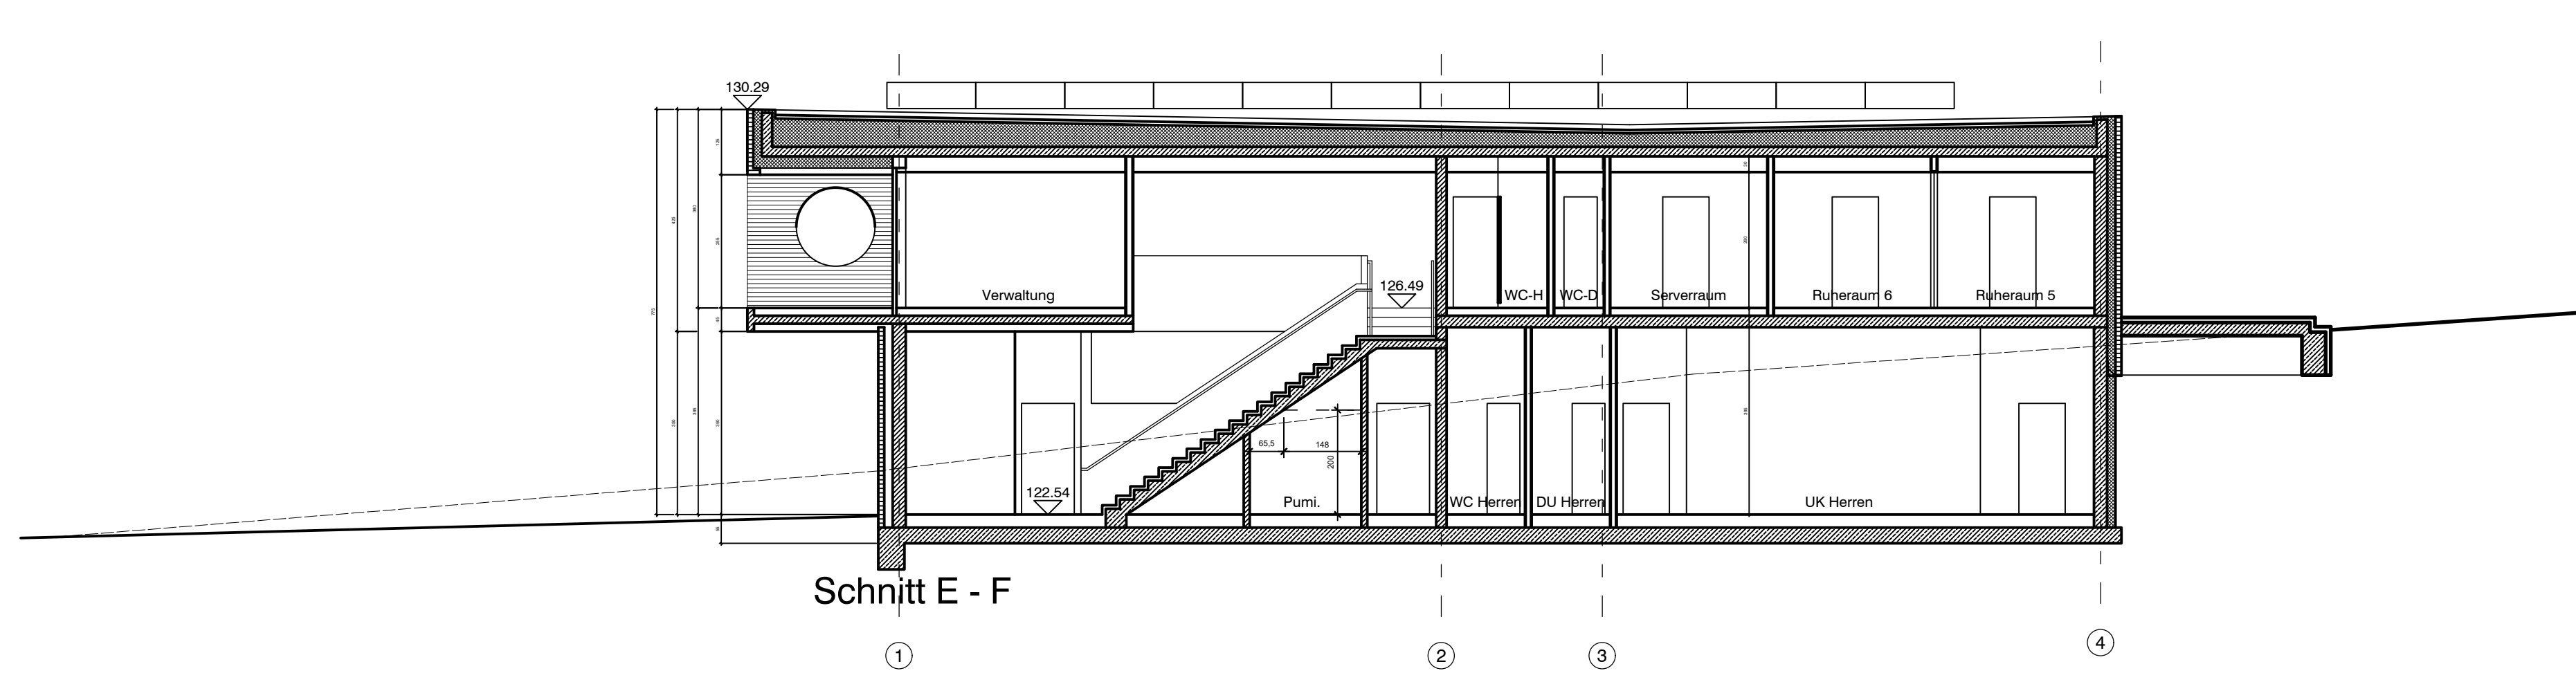
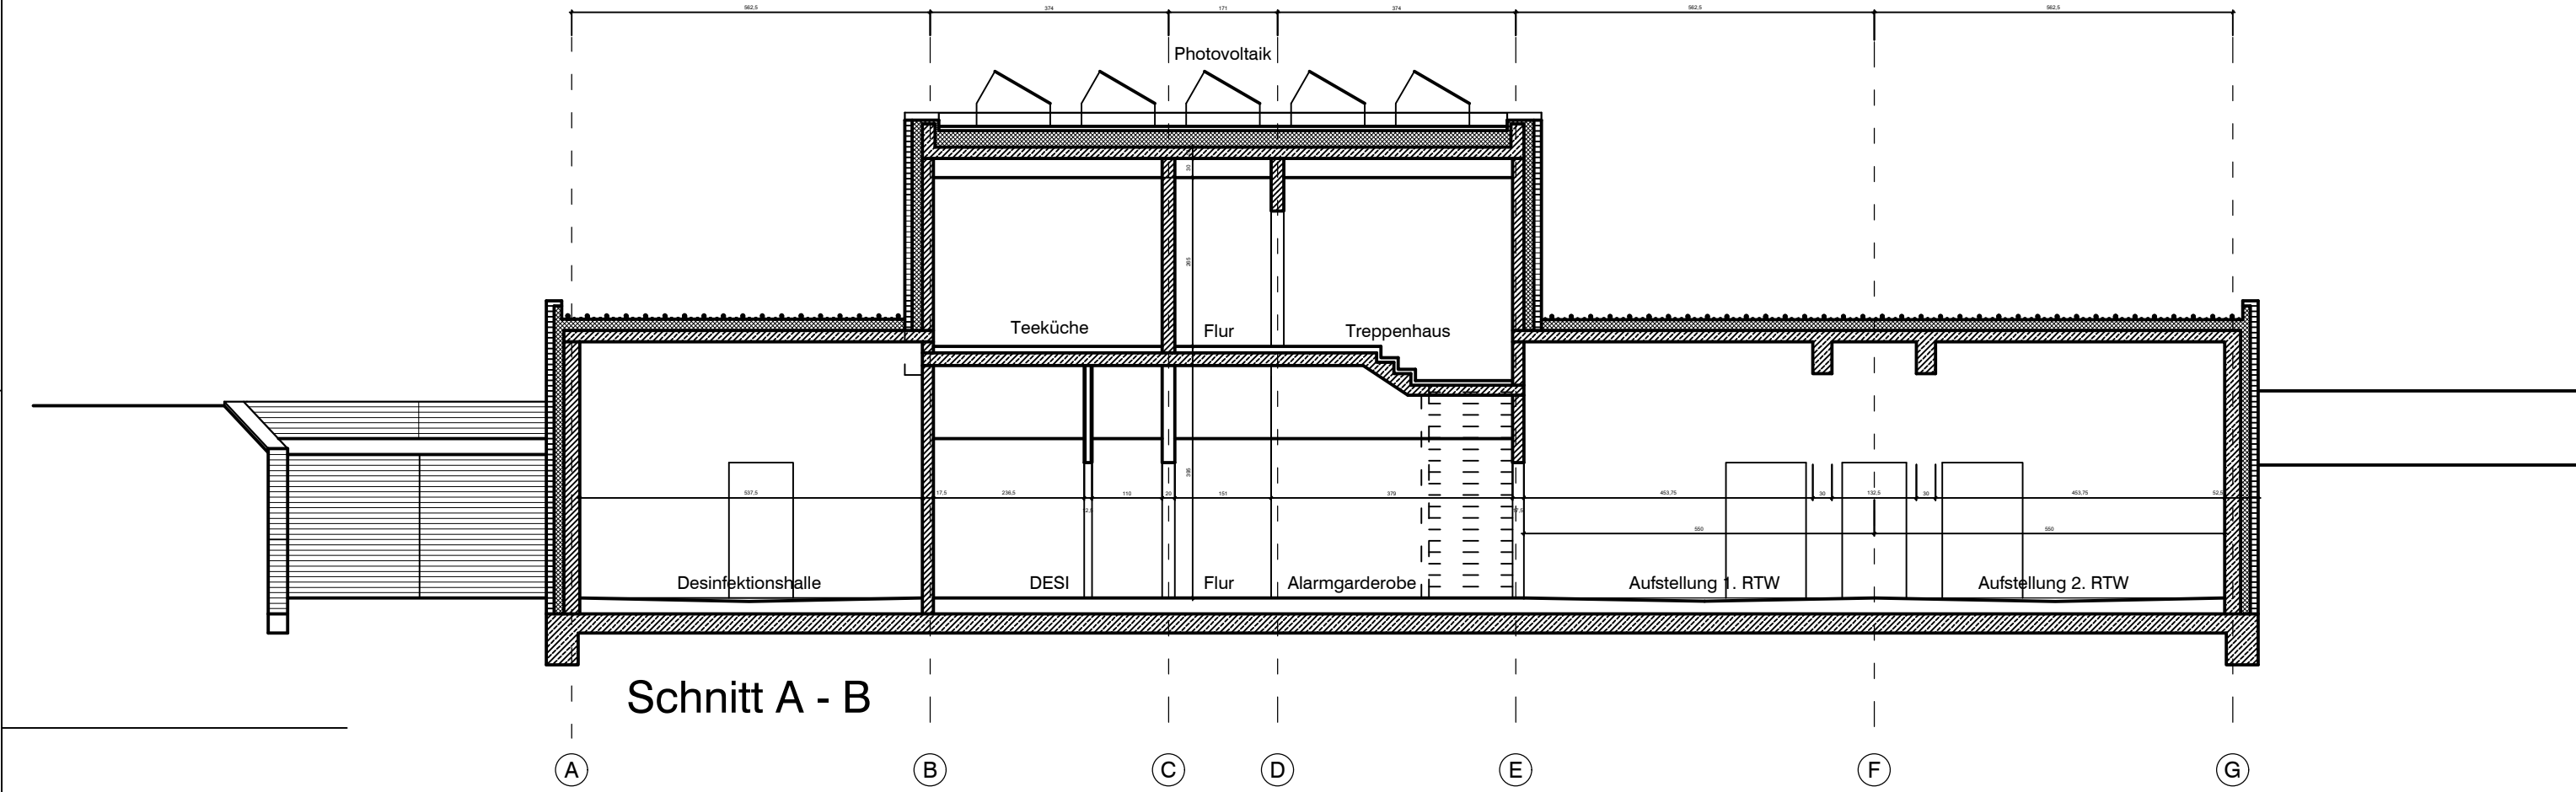


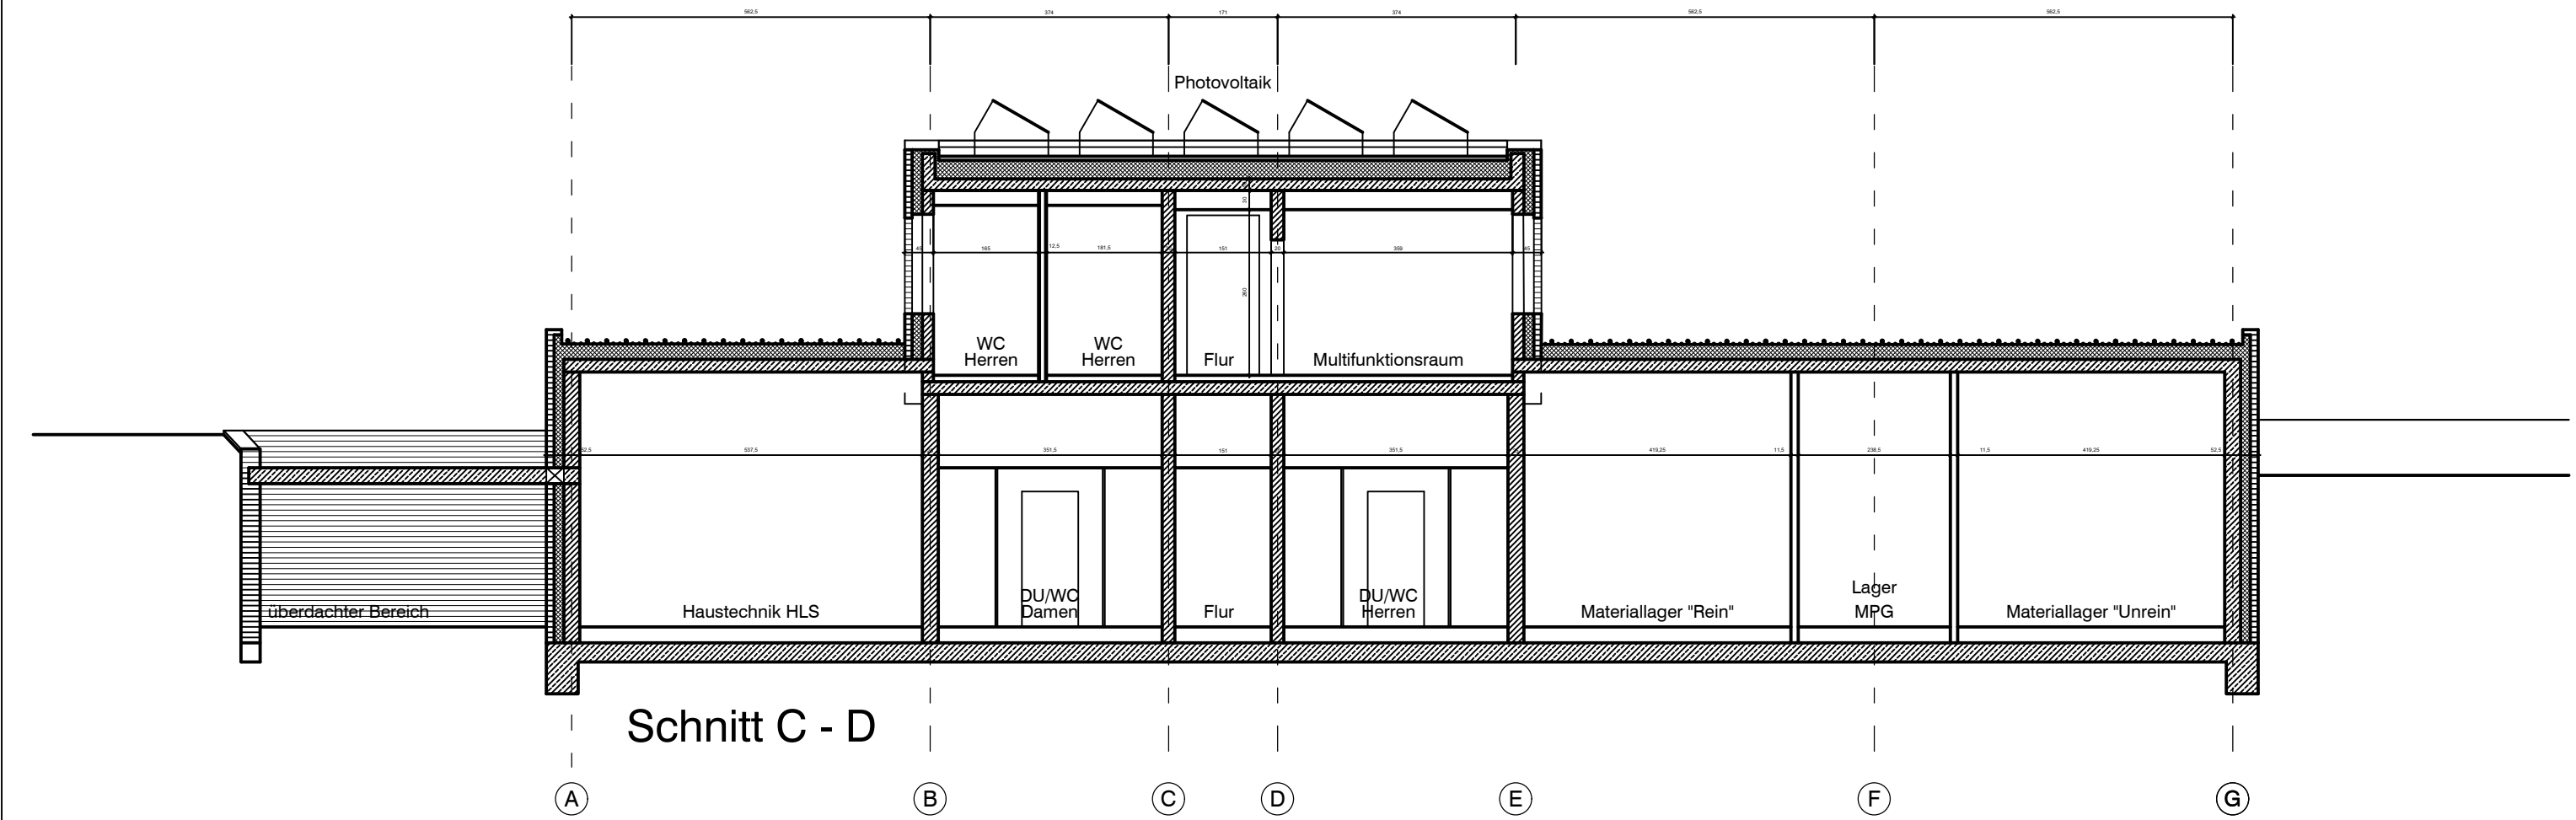

Neubau Rettungswache Billerbeck			
Straße Ort		Darfelder Straße 22 48727 Billerbeck	
		Projekt Nr. T2001RWB	
Grundrisse, Schnitte, Ansichten		Maßstab 1 : 100	
Plan Nr. Datum		gezeichnet Rasche	
EP/01/04-01 17.10.2021			
Bauherr		Planung	
Kreis Coesfeld		Gereon Rasche Dipl.-Ing. Architekt	
Friedrich-Ebert-Str.7 48653 Coesfeld Tel: 02541 / 18-0 Fax: 02541 / 18-99 9 info@kreis-coesfeld.de		Rathausstr. 11 48727 Billerbeck Tel: 02543/9768 Fax: 02543/9859 info@architekt-rasche.de	
anerkannt Coesfeld, den		erstellt Billerbeck, den	
.....			
Bauherr		Architekturbüro Rasche	