



10
27
20
3.90
10

vorh. Sandsteinmauer

vorh. Sandsteinmauer

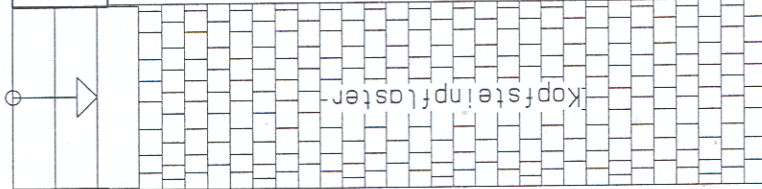

Kopfsteinpflaster

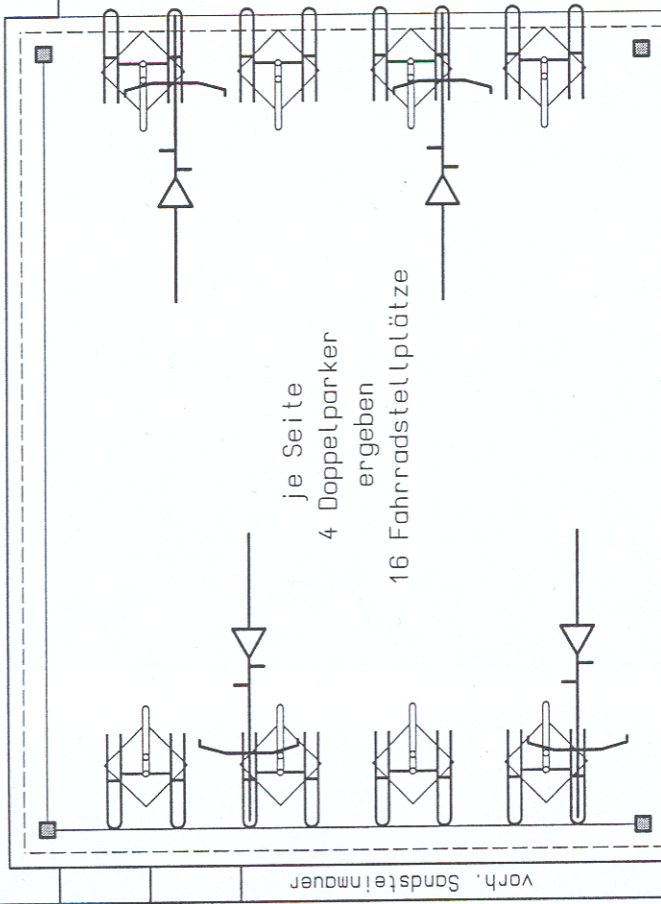

je Seite
4 Doppelparker
ergeben
16 Fahrradstellplätze

vorh. Sandsteinmauer

Rathaus
Treppenhaus



Lampe

24 10
* * * *
20
5.04
10 46
* * * *
1.22
26

Projekt: Errichtung eines
Fahrradunterstandes
Markt 1
48727 Billerbeck

Bauherr: Stadt Billerbeck
Markt 1
48727 Billerbeck

Bauteil: Grundriss

Maßstab: 1:50

Datum: 22.09.2008

Gez.: jän.

FB60 - Planen und Bauen

