


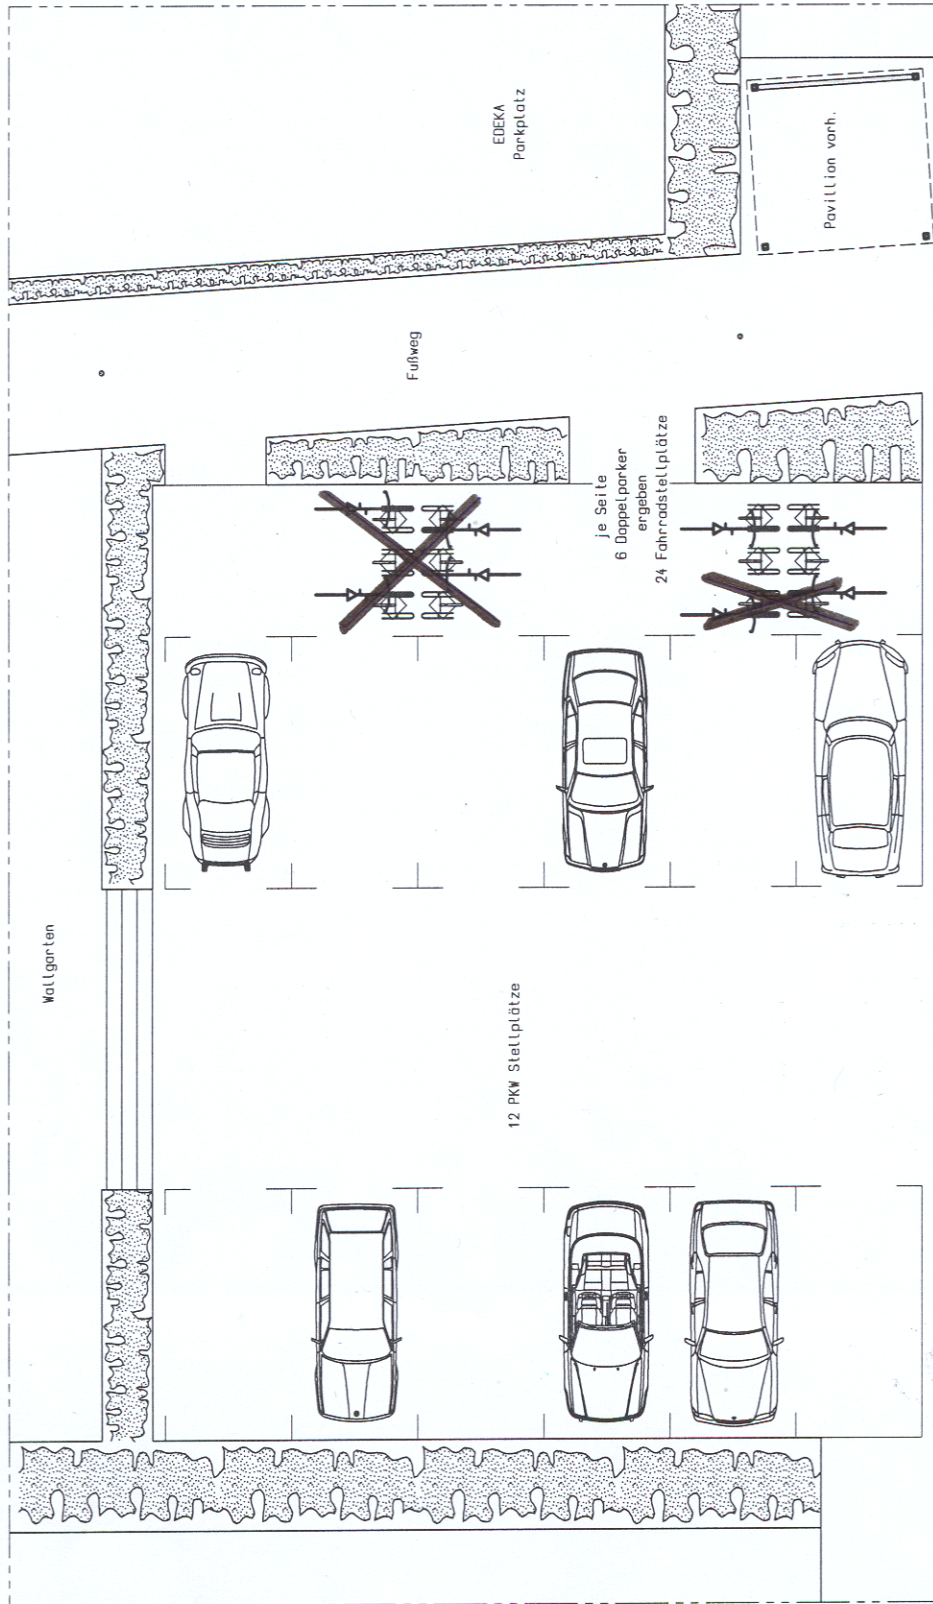

Projekt:	Umgestaltung Parkplatz Wallgarten Rathausstraße 48727 Billerbeck	
	Bauherr: Stadt Billerbeck Markt 1 48727 Billerbeck	
	Bauteil: Lageplan-Istzustand	
	Maßstab: 1:150	
	Datum: 24.09.2008	
	Gez.: jan.	
FB60 – Planen und Bauen		

(Parkplatz "Wallgarten" - Istzustand)