

Bestandsvermessung



- Bestandszufahrt
- Geländehöhe
- Höhenfestpunkt
- Nagel
- Wasserspiegel
- Gully 50x30
- Gully 50x50
- Gasschieber
- Hydrant
- Wasserschieber
- Verteilerkasten
- Lampe
- Haussacke
- Grenzstein
- Poller
- Schacht
- Pumpwerk
- HA-Schacht
- Ein-Auslauf
- Regenfallrohr
- Hecke
- Mauer
- Zaun
- Baum
- Schlot
- Anpel

Planung

- Asphalt
- Pflaster, grau
- Pflaster, rot
- Pflaster, Naturstein
- Beete, Bepflanzung
- Rinne
- Zufahrt
- geplante Straßenabläufe mit teilweise Leitung
- Drainrohr
- SA1 Straßenablauf, hier Nr.1
- Querneigungs Pfeil
- Fließpfeil
- geplante Lampe
- Poller neu

Straßenabläufe anpassen: SA3, SA5, SA7
 umsetzen: SA1, SA2, SA4, SA6, SA9
 neu: SA8, SA10, SA11, SA12

Hinweise zur Beleuchtung:
 -Lampen bereits gesetzt, jedoch zum Zeitpunkt der Vermessung noch nicht vorhanden
 -Gemäß der Stadt Billerbeck soll am Weg zwischen Am Freibad und Massonneustraße noch eine weitere Lampe angeordnet werden

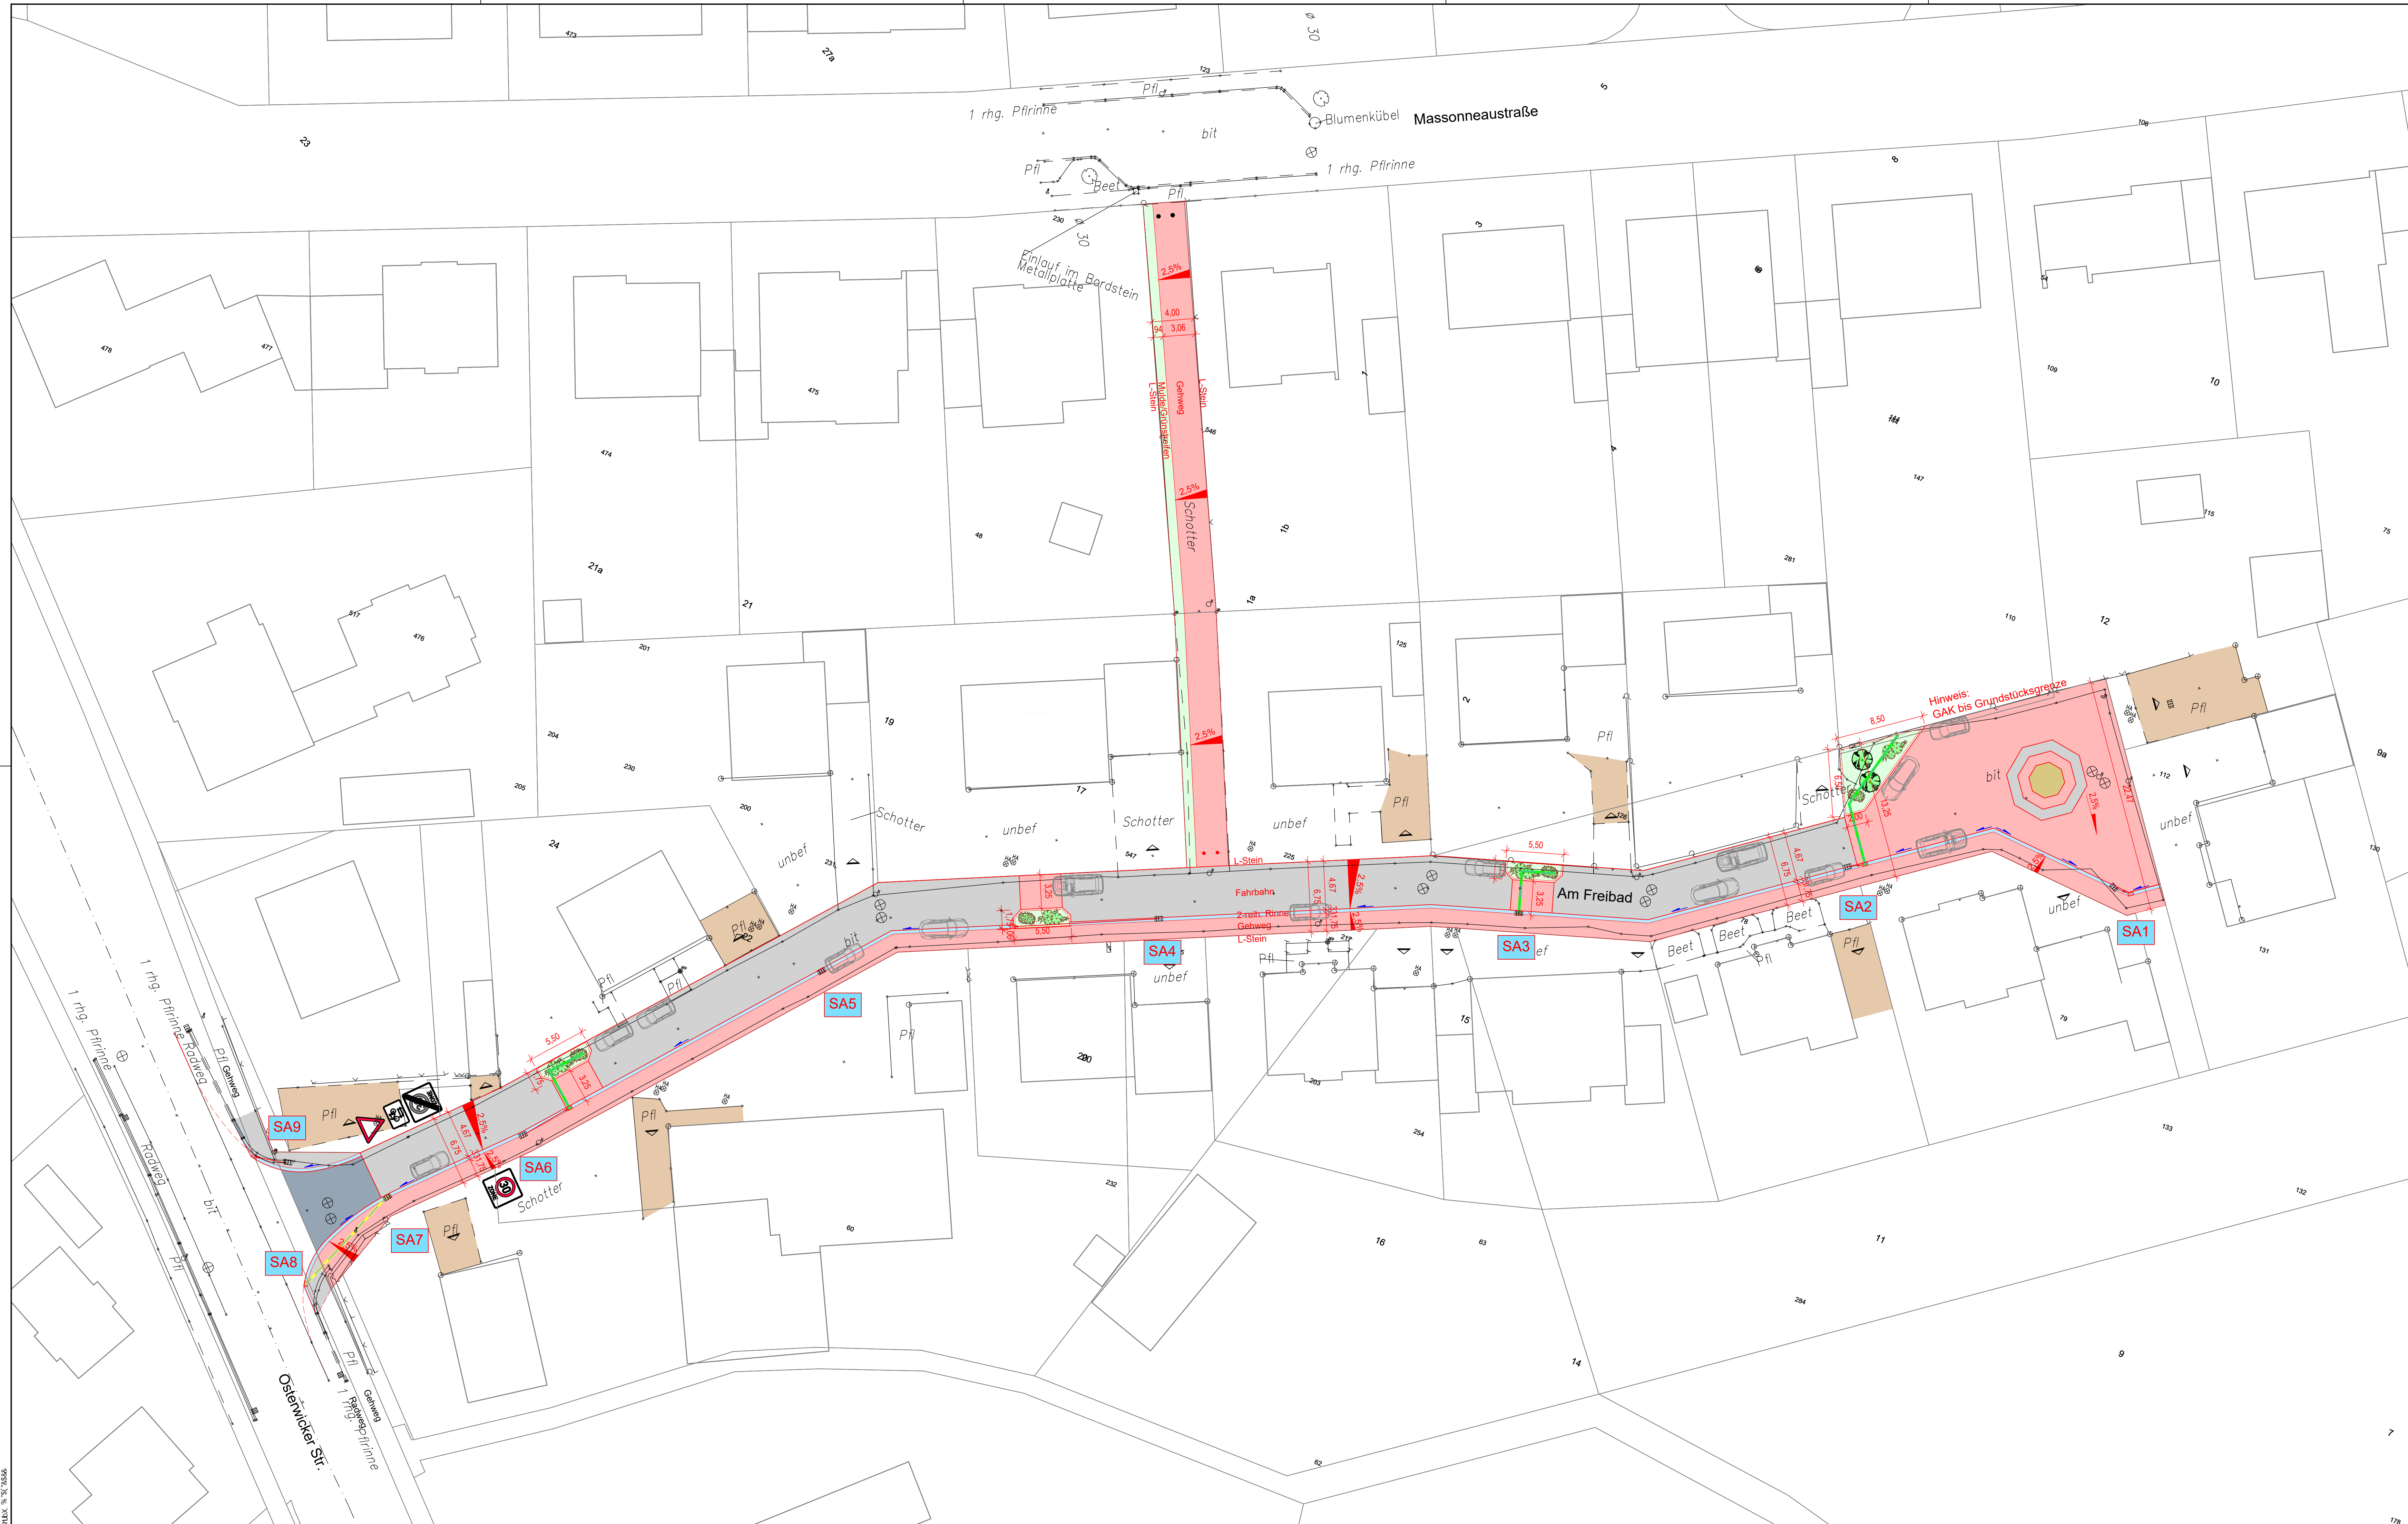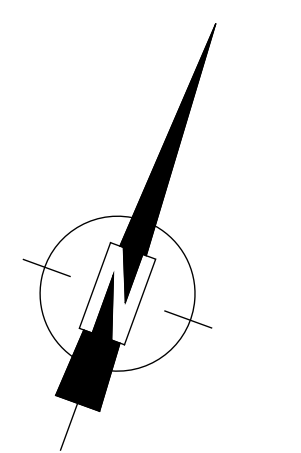

Der Auftraggeber: Stadt Billerbeck, Gewerbe-, Industrie- und Wohnbauförderungsgesellschaft mbH		Für die Planung: HI-Nord Planungsgesellschaft mbH	
Datum: 19.04.2022		Name: M. J. ...	
Stadt Billerbeck Gewerbe-, Industrie- und Wohnbauförderungsgesellschaft mbH		Markt 1, 48727 Billerbeck Telefon: 02543 73-0 Telefax: 02543 73-50 E-Mail: stadt@billerbeck.de	
Projekt: Erschließung "Wohnen am Freibad" Vorplanung			
Planinhalt: Straßenplanung - Variante 2 Lageplan			
Zeichnungsnummer Auftraggeber: - - - - -		Zeichnungsnummer HI-Nord Planungsgesellschaft mbH: 201205_02_0001_LP	
	Bearbeitet: 19.04.2022	Dipl.-Ing. Christoph Böger	
	Gezeichnet: 19.04.2022	Moziz Wisniewski	
	Geprüft: 19.04.2022	Dipl.-Ing. Michael Kipsaker	
	Maßstab: 1 : 250	Anlage: - - - - -	

Zeichner: ...
 Datum: ...
 Maßstab: ...
 Blatt: ...