



Gantweg

K 13 N

Baugebiet
"Sandbrink"

Haltestelle 2

Haltestelle 3

Haltestelle 4

Haltestelle 1

Gewerbegebiet
Bergstraße

Gewerbegebiet
"Friedhöfer Kamp"

BILLERBECK

Sportzentrum
Helker Berg

Uckelmann

Mollerings Hügel
NSG. t
142 m

Dödding

Haus
meren


0 100 200 300 400 500 m

075

050

025

000

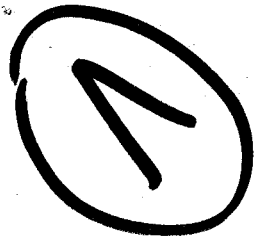

Gemarkung Billerbeck-Stadt


Flur 18

+

+

+

+

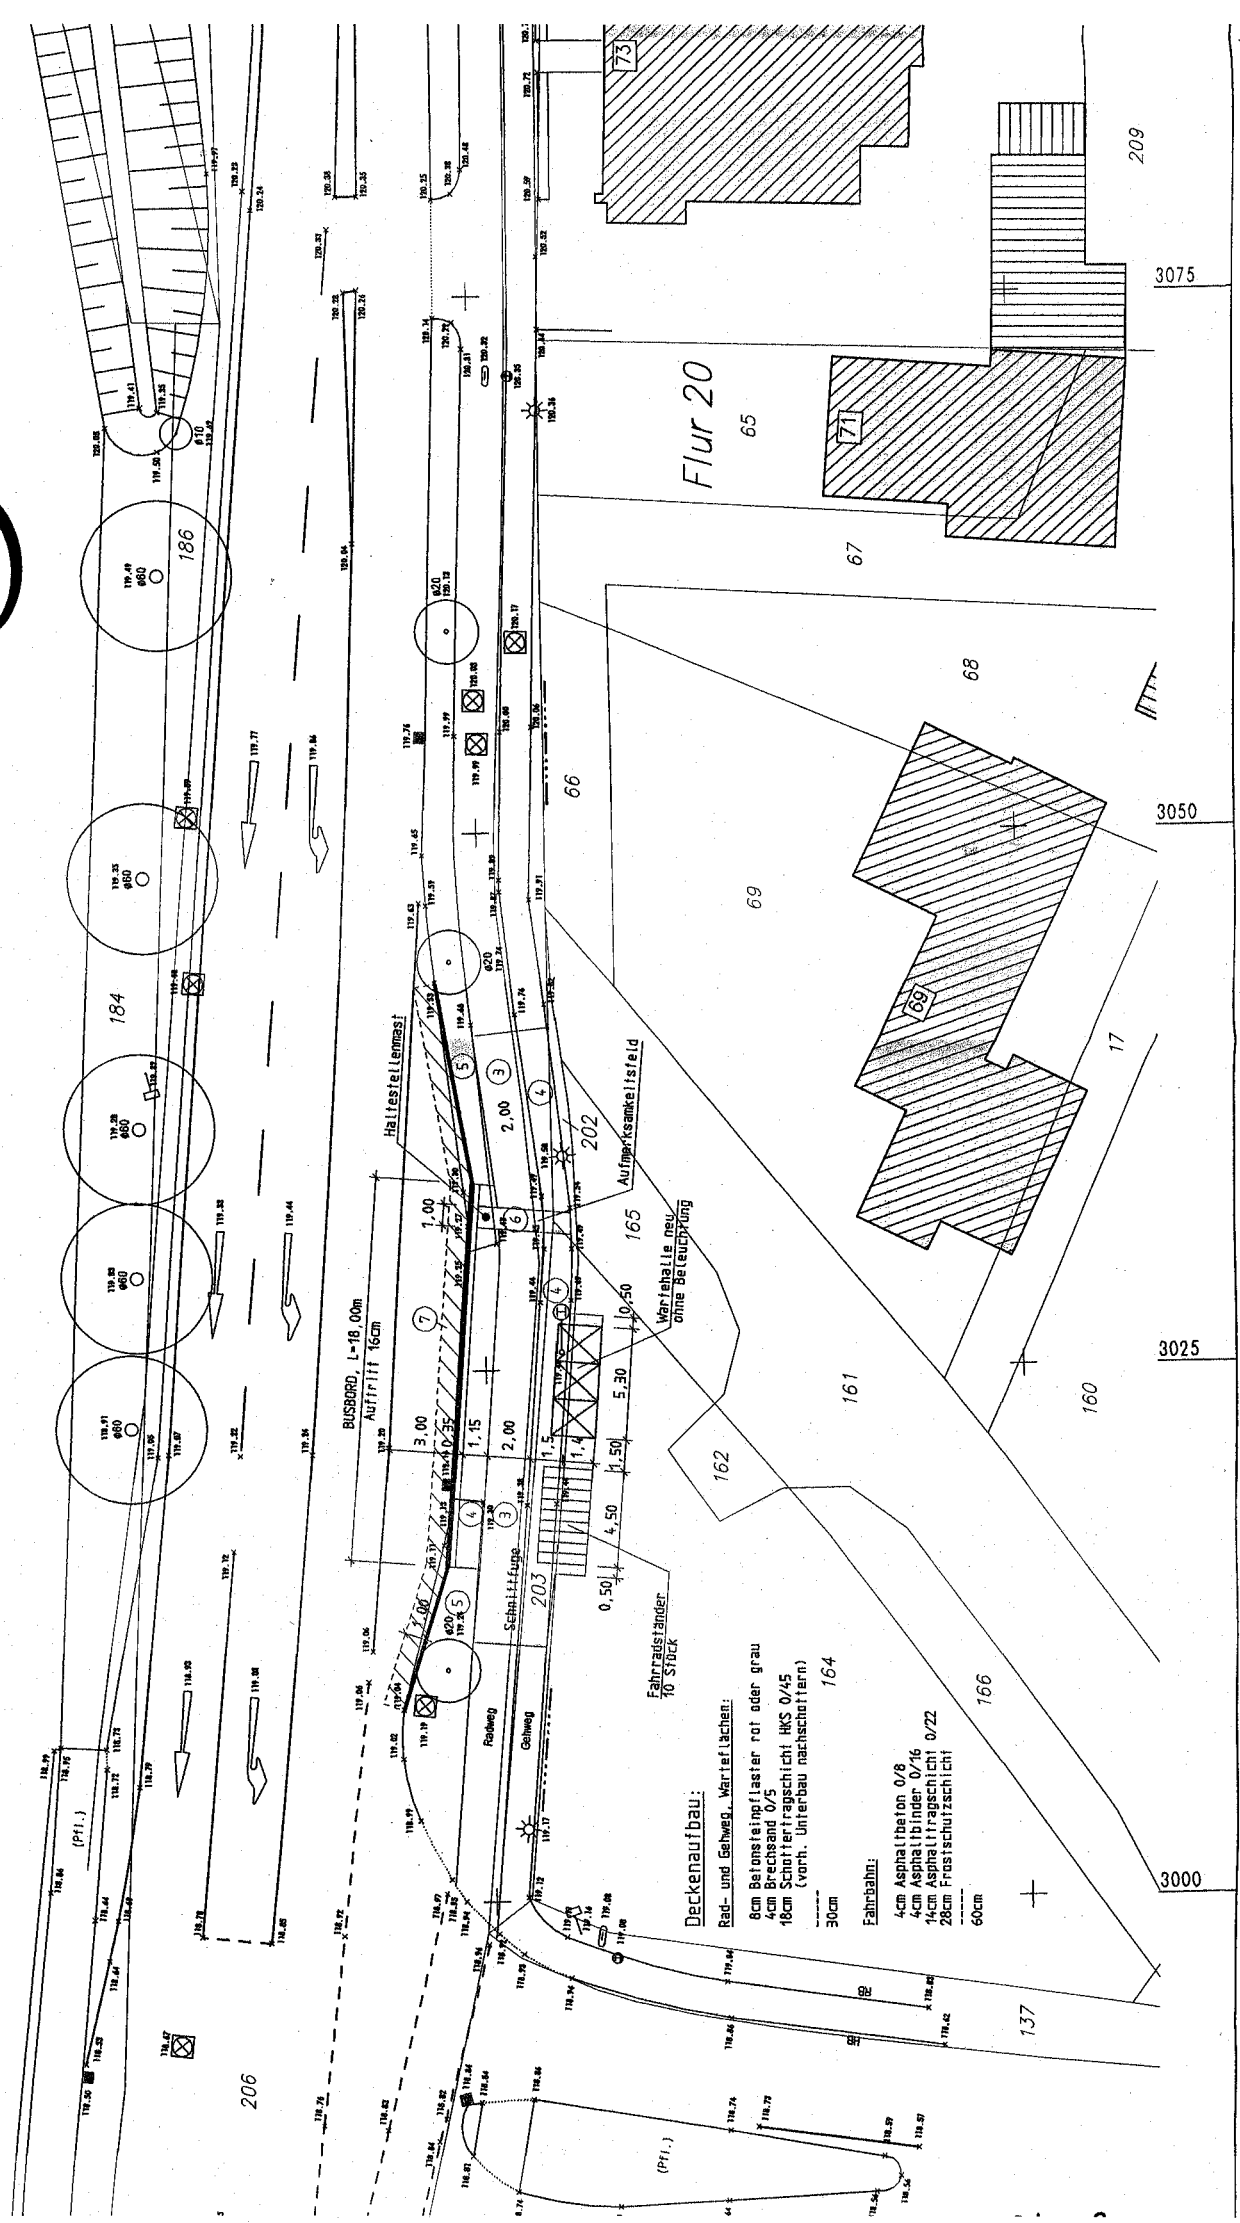

Flur 20

65

67

68

69

161

160

162

166

137

209

3075

3050

3025

3000

Deckenaufbau:

Rad- und Gehweg, Warterflächen:

8cm Betonsteinpflaster rot oder grau
4cm Brecheand 0/5
18cm Schottertragschicht HKS 0/45
(vorh. Unterbau nachschottern)

164

30cm


Fahrbahn:

4cm Asphaltbeton 0/8
4cm Asphaltbinder 0/16
14cm Asphalttragschicht 0/22
28cm Frostschutzschicht

60cm

2

Bemerkung:
Kataster nur
nachrichtlich
übernehmen.

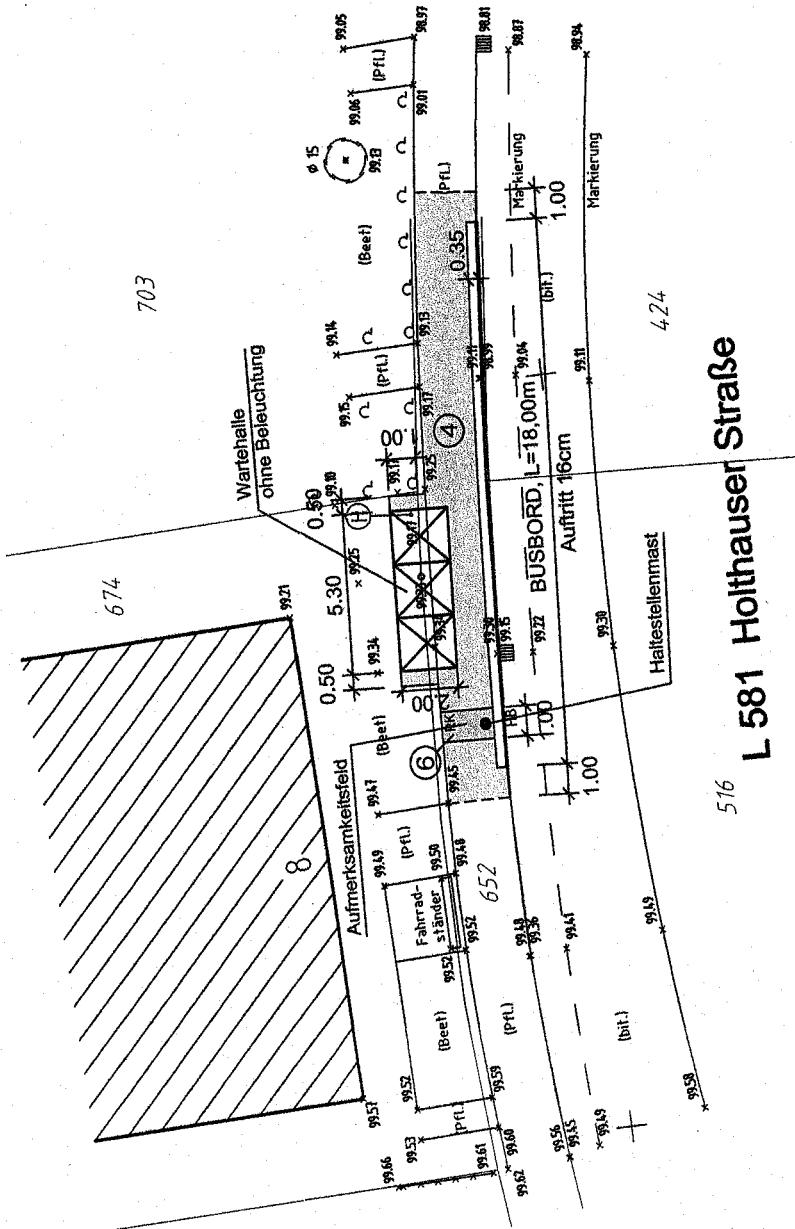

eckenaufbau:
Fahweg und Warteflächen

8,0cm Betonsteinpflaster grau

4,0cm Brechsand 0/5

18,0cm Schottertragschicht HKS 0/32

(vorh. Unterbau nachschottern)

30,0cm Gesamtaufbau

X



A hand-drawn diagram of a circle with a horizontal diameter. The left endpoint of the diameter is marked with an 'X' and labeled 'A'. The right endpoint is marked with a small circle and labeled 'B'. The center of the circle is marked with a small circle and labeled 'O'. The radius from the center to point B is labeled 'r'.

③


689

25


100

2075

2050

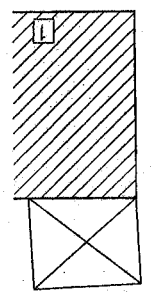

31

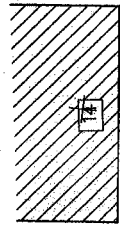

Annettestraße



Coesfelder Straße

Deckenaufbau:
Rad- und Gehweg, Vertiefungen:
8cm Betonsteinpflaster rot oder grau
4cm Brechenpflaster 0/45
18cm Schottertrafschicht MKS 0/45
18cm (verh. Unterbau nachschüttern)
30cm

Fahrradständer
8 Stück

Aufmerksamkeitsfeld

Wartehalle neu
ohne Beleuchtung

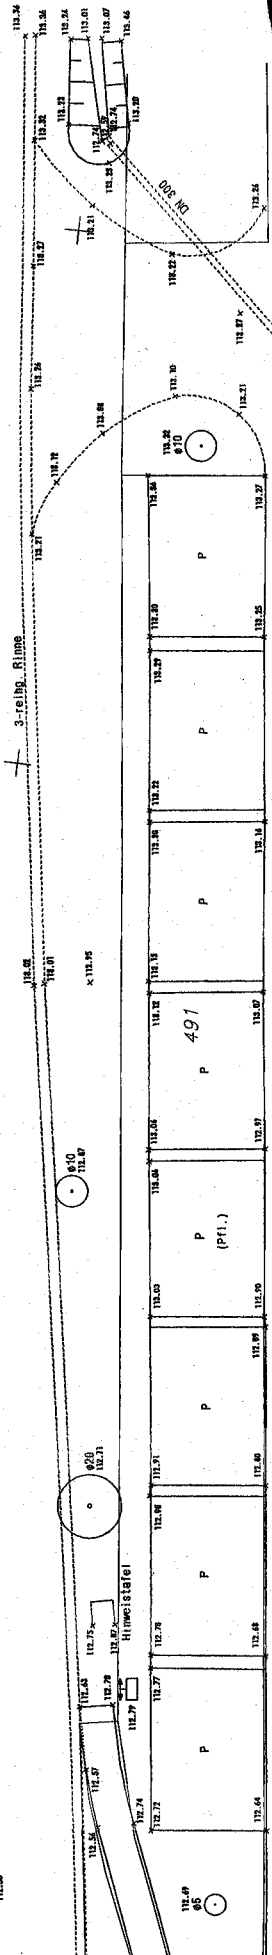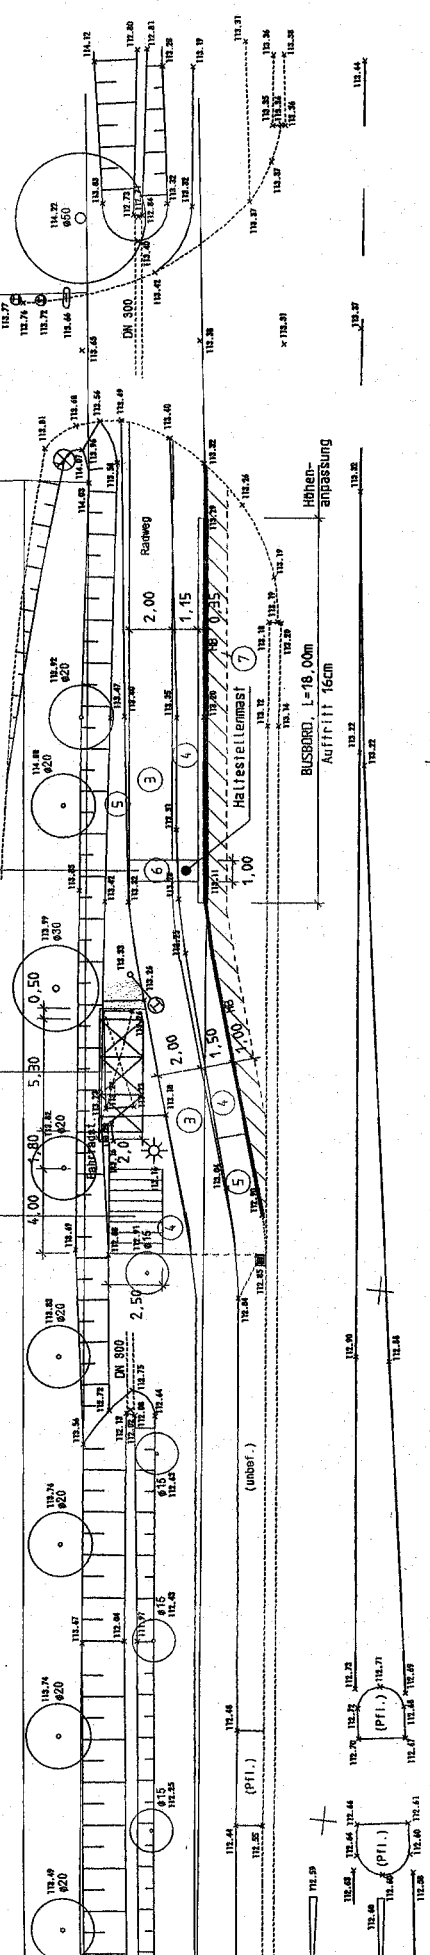

Bem
Kata
nach,
überra.
4

510

492

493

494

495

496

497

498

2075

2100

2125

2025

2050