



**Kreis Coesfeld  
Katasteramt**


Friedrich-Ebert-Straße 7  
48653 Coesfeld

**Auszug aus dem  
Liegenschaftskataster**


Flurkarte NRW 1:500

Flurstück: 683  
Flur: 3  
Gemarkung: Billerbeck-Stadt  
Münsterstraße 28, Billerbeck

Erstellt: 29.06.2009  
Zeichen:

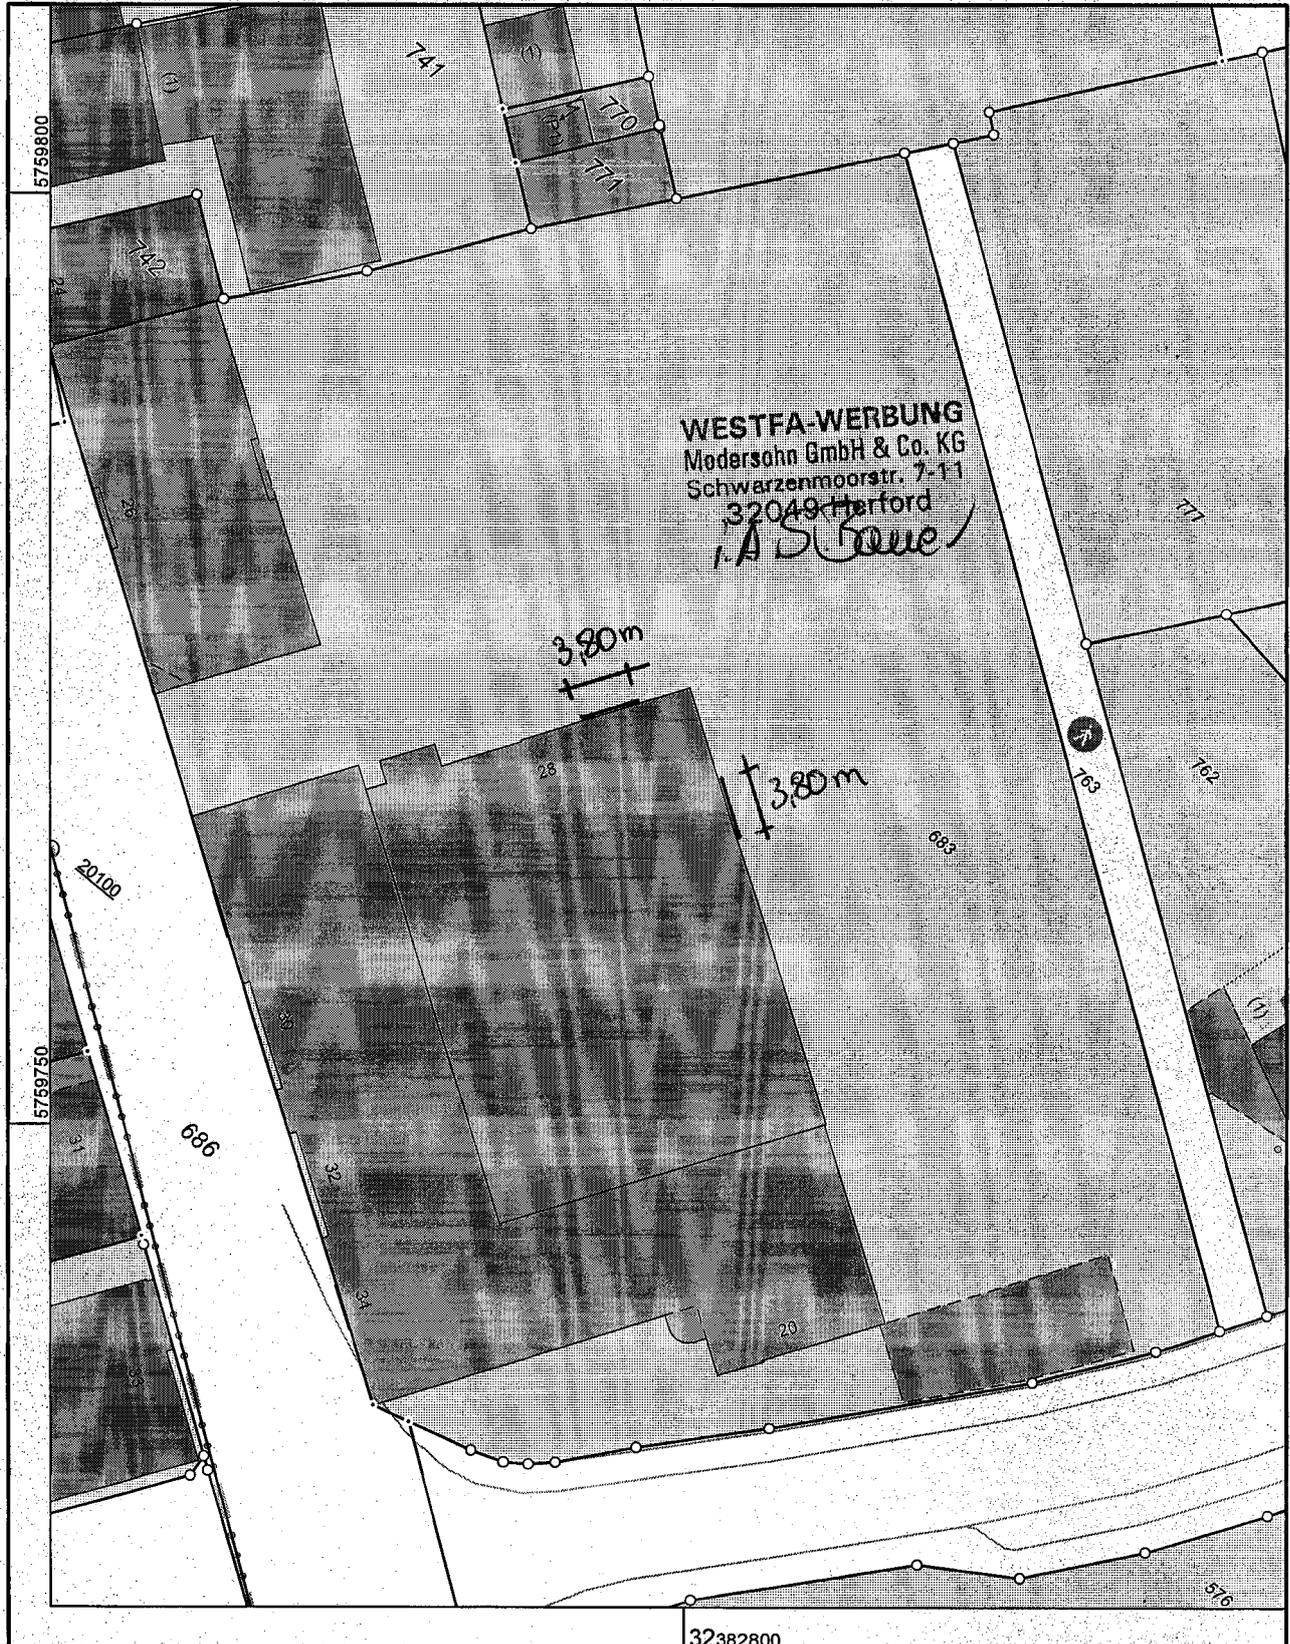

Maßstab 1 : 500

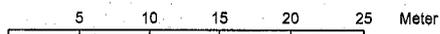

© Kreis Coesfeld