


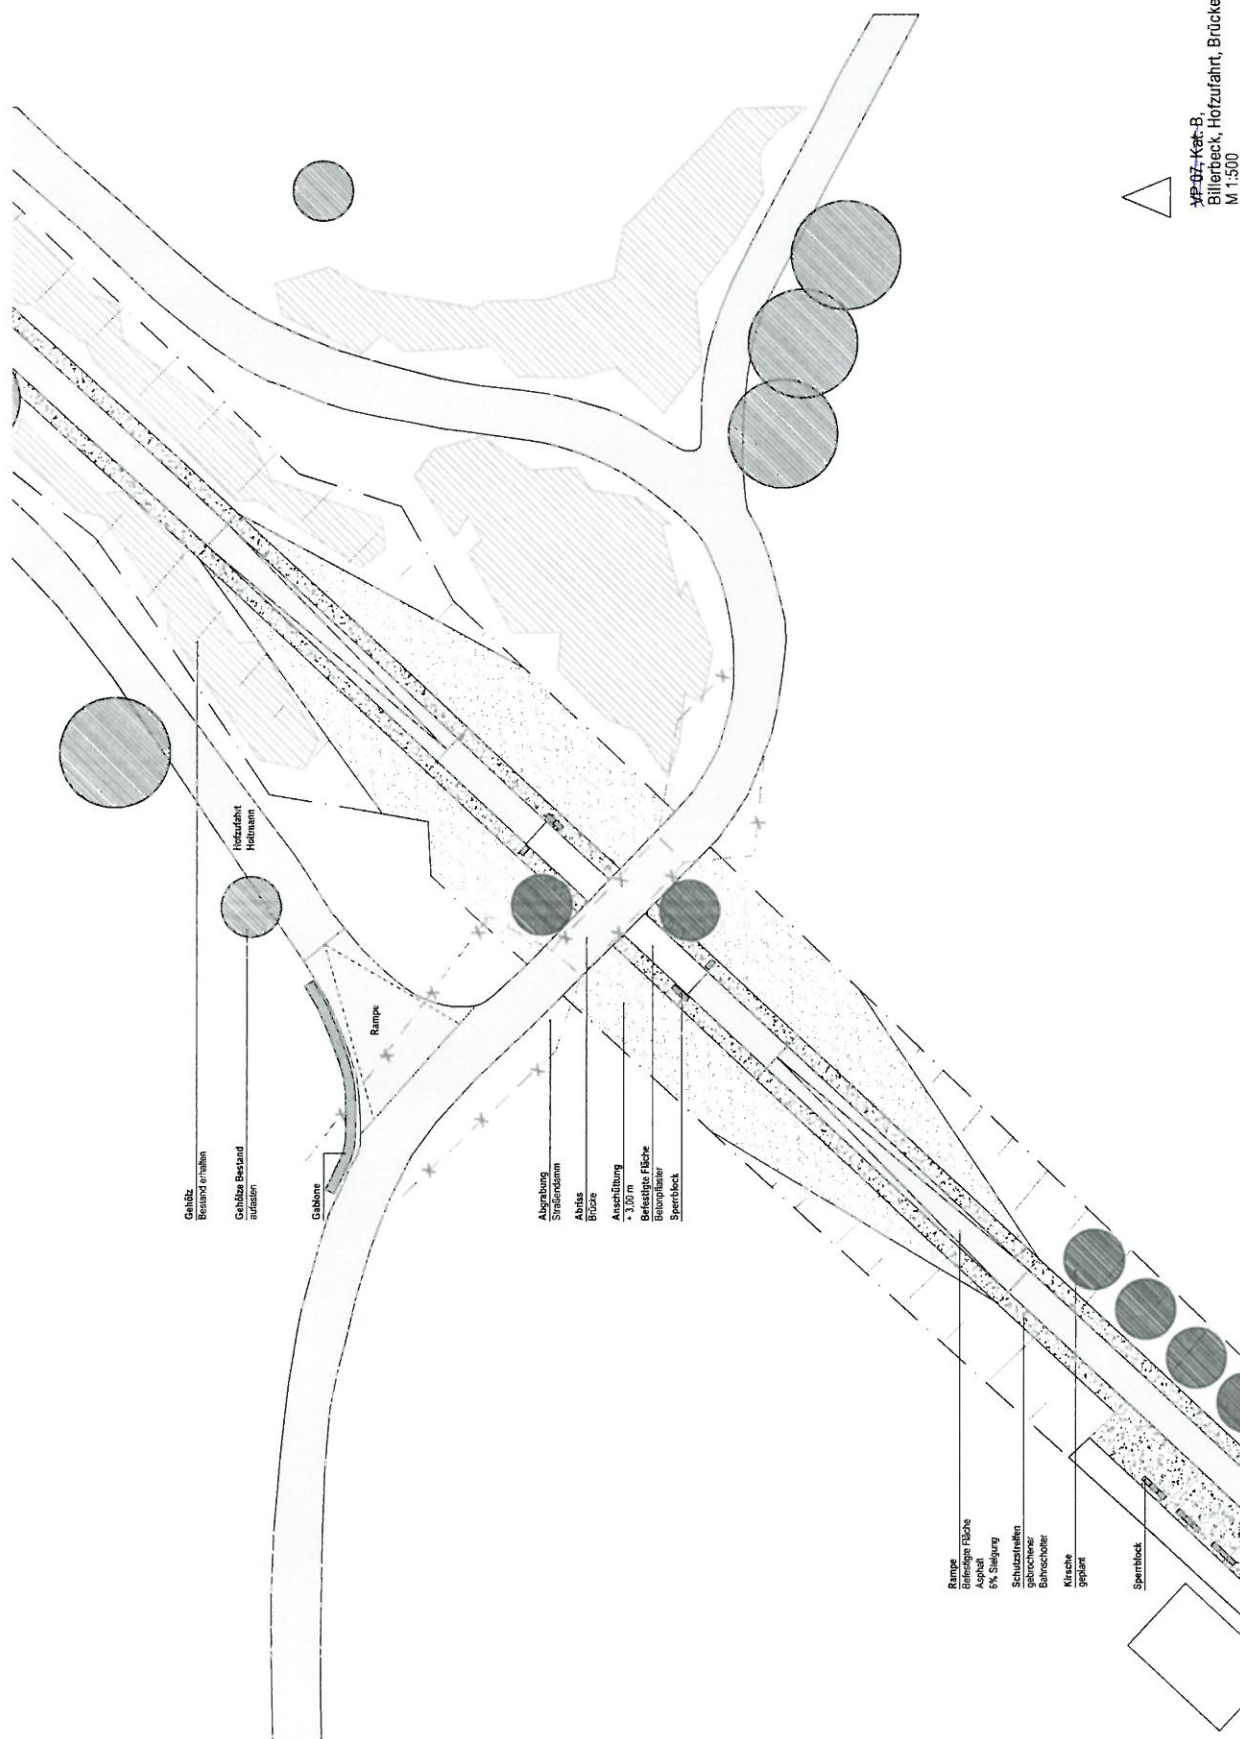

Prof. Kat. B.
Billerbeck, Hofzufahrt, Brückenrückbau, Hamern
M 1:500

Aug 2008

Detailplan 1