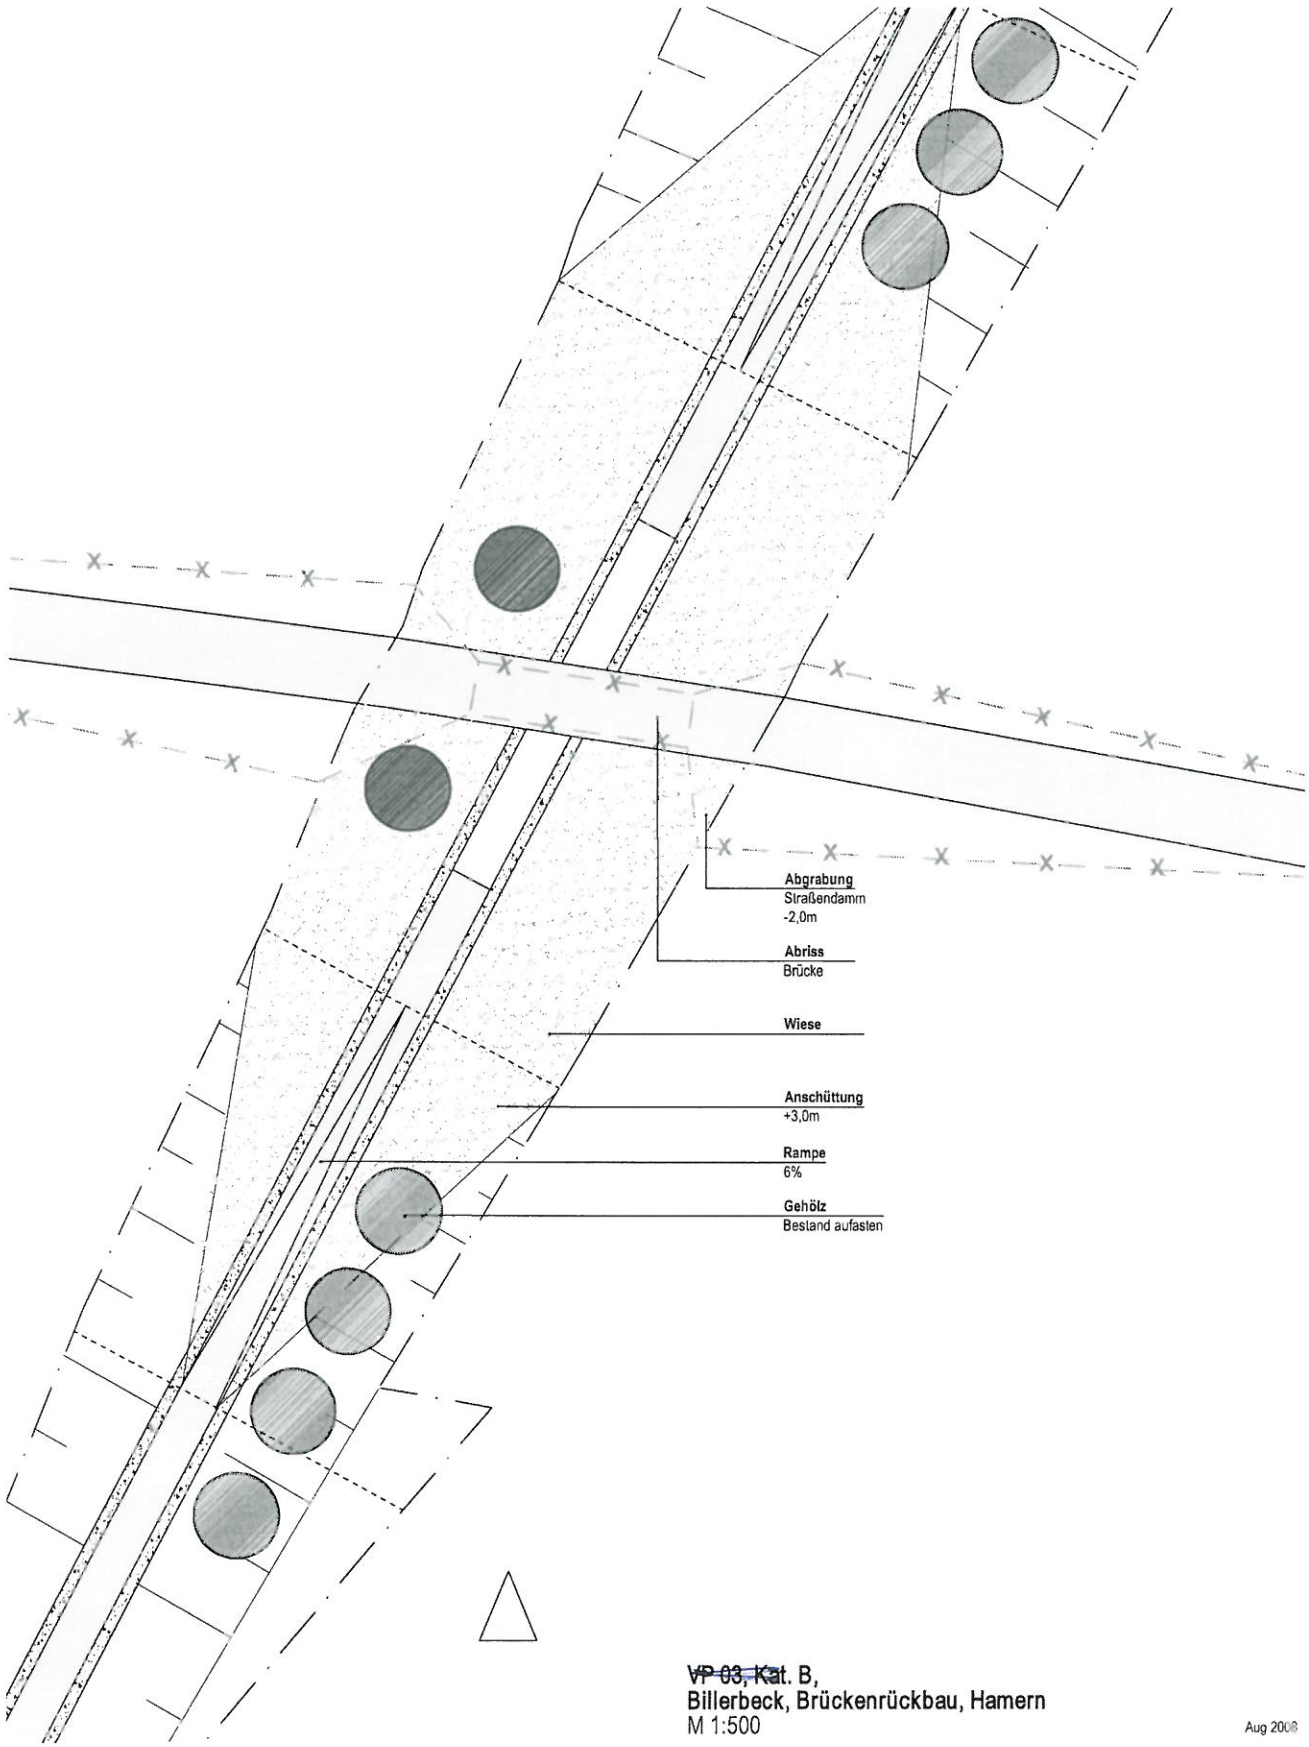

~~VP 03, Kat~~. B,
Billerbeck, Brückenrückbau, Hamern
M 1:500

Aug 2008

Detailplan 4