


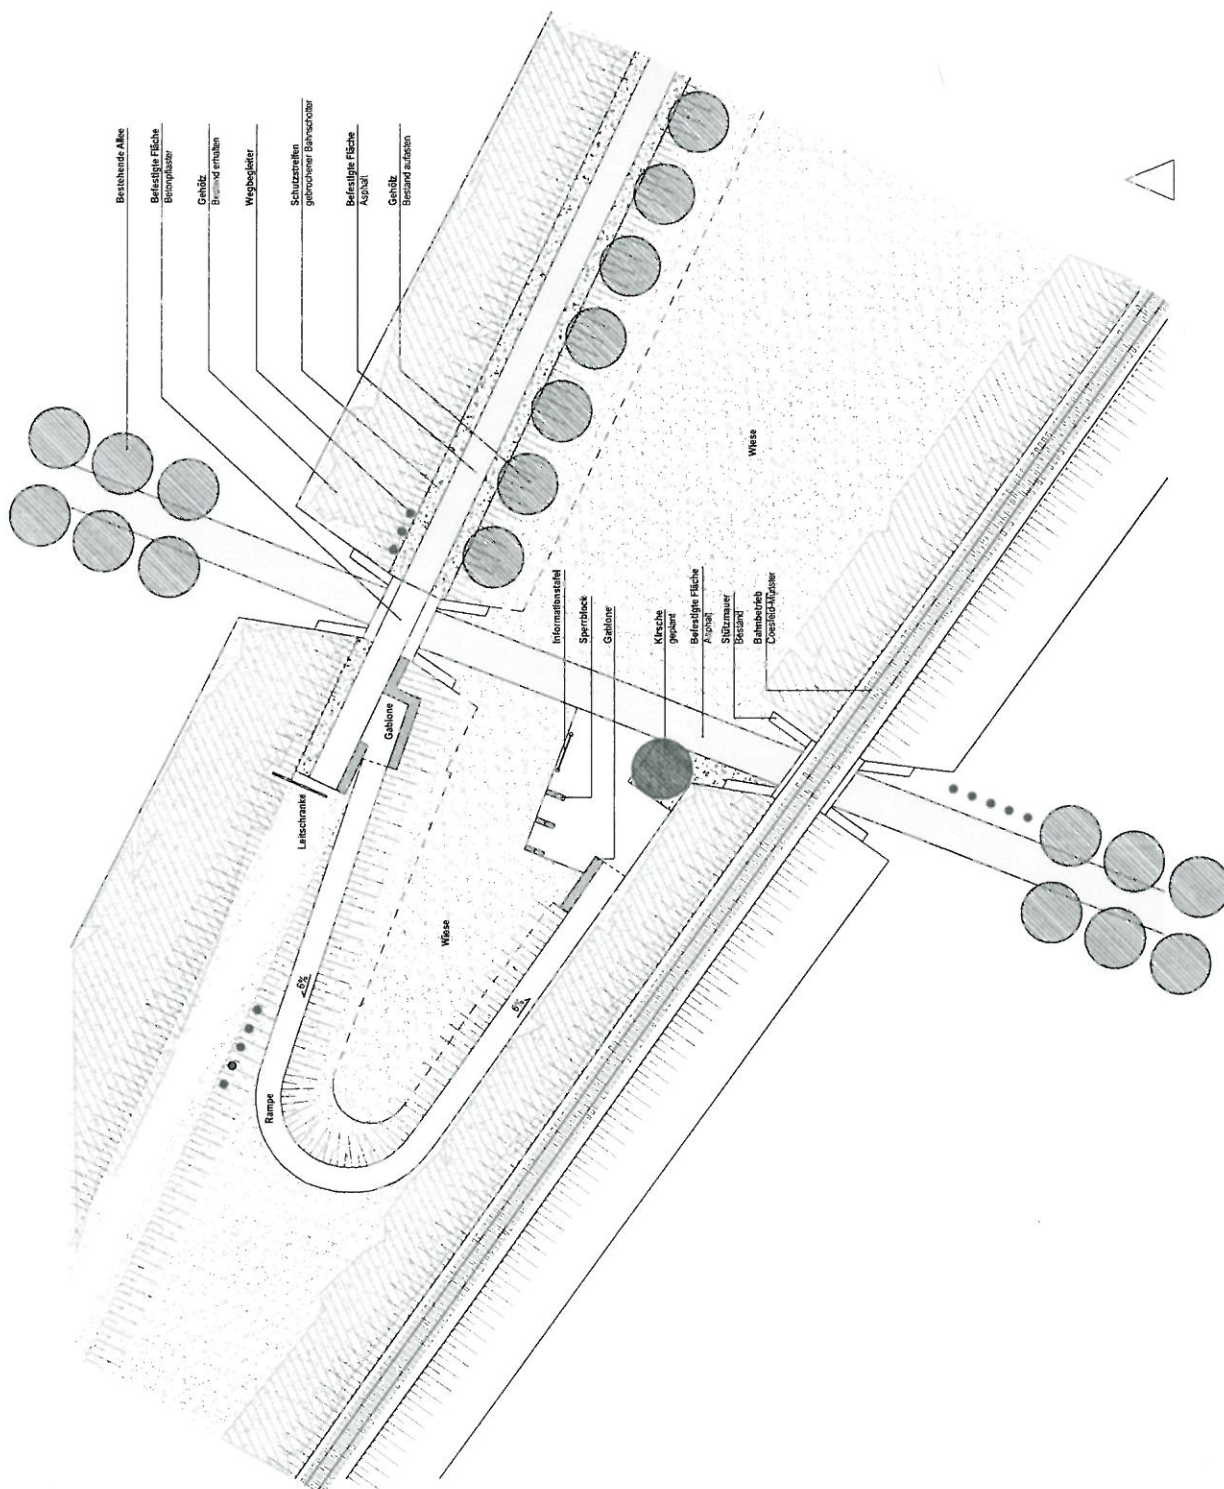

Detailplan 5

VP 02, Kat. B.
Bilderdeck, Einstieg in die Trasse
M 1:500

Aug 2018