


STRASSENABWICKLUNG M 1:250

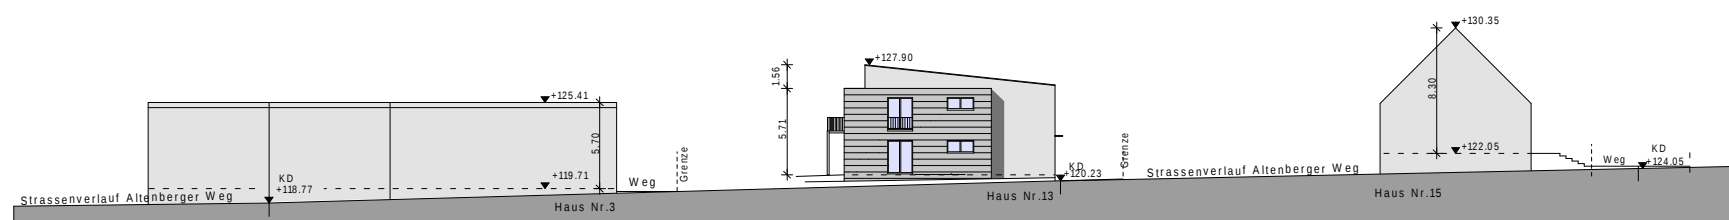

STRASSENABWICKLUNG
M 1:500

OBJEKT

ERRICHTUNG
EINES WOHNHAUSES MIT 8 WE

ALTENBERGER WEG
48727 BILLERBECK

GEMARKUNG: BILLERBECK STADT
FLUR :
FLURSTÜCK :

BAUHERR

BAUTEIL

STRASSENABWICKLUNG
1:500 /
1:250

GEZ/ DATUM
26.11.2009

BAUHERR

ARCHITEKT