



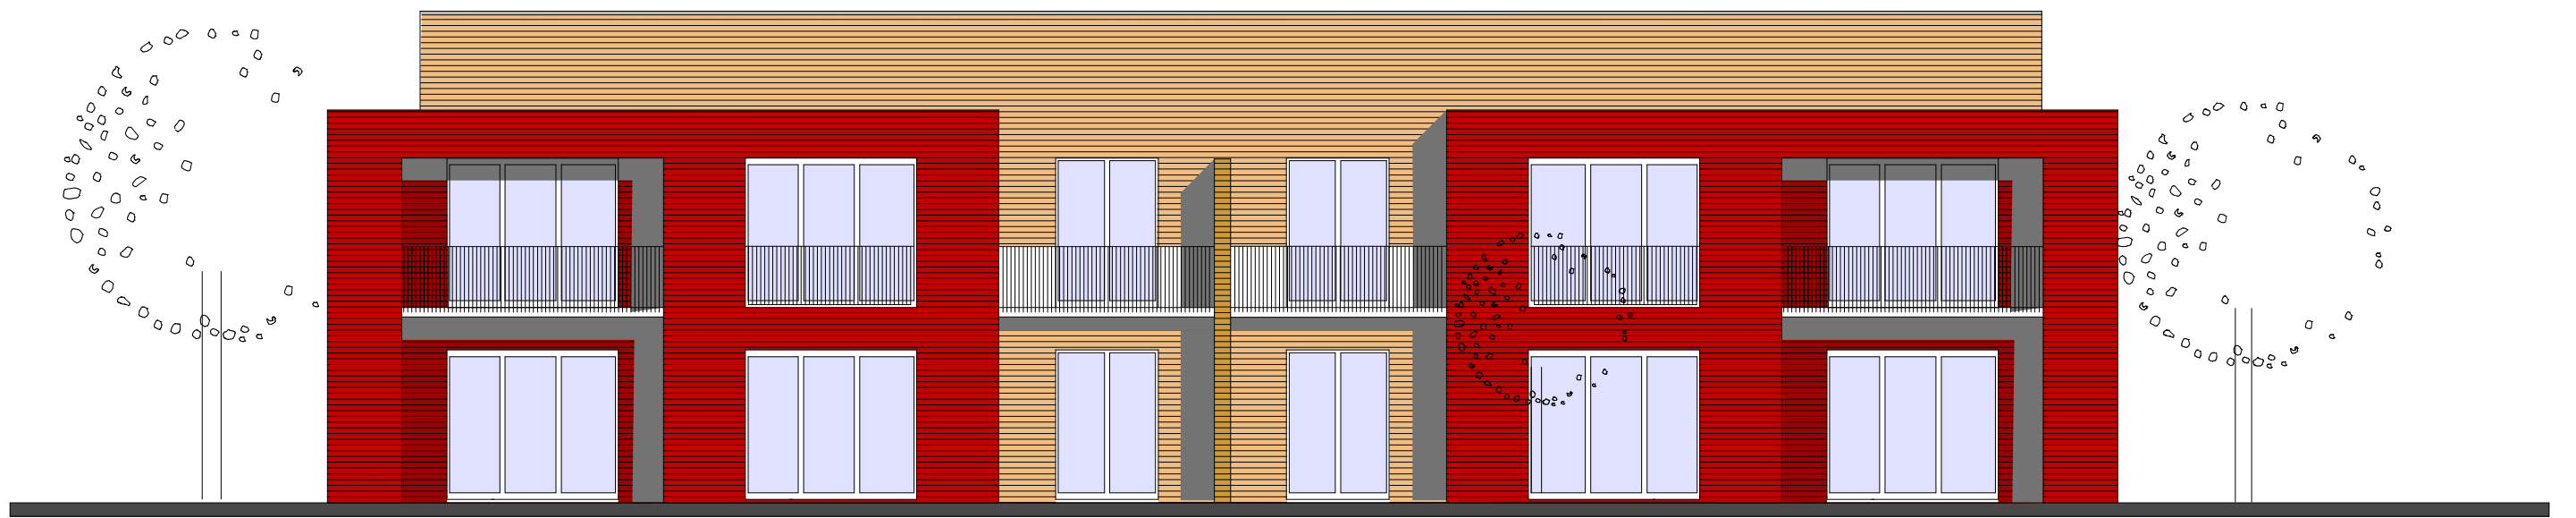

ANSICHT SÜD-WEST

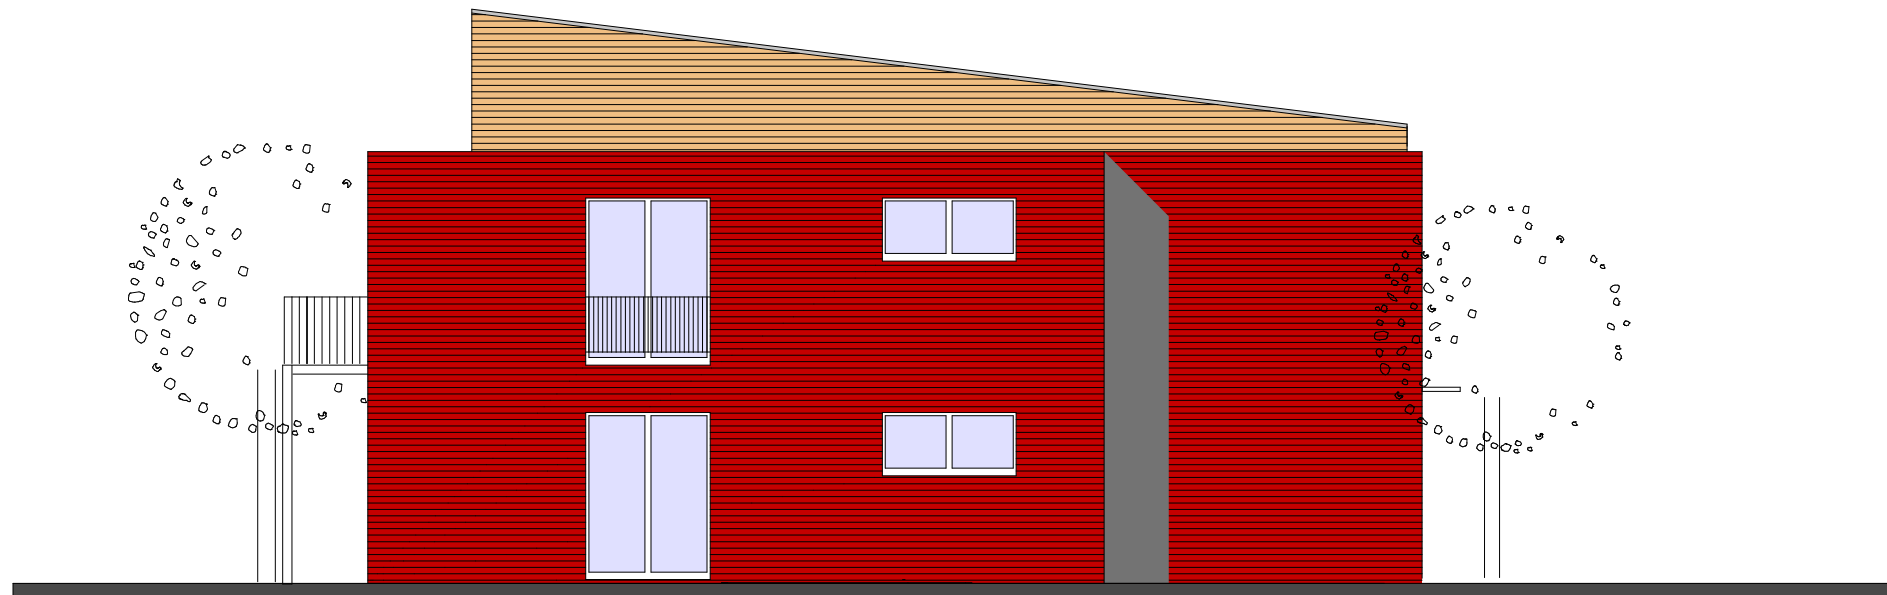

ANSICHT SÜD-OST

OBJEKT
ERRICHTUNG
EINES WOHNHAUSES MIT 8 WE

ALTENBERGER WEG
48727 BILLERBECK
GEMARKUNG: BILLERBECK STADT
FLUR :
FLURSTÜCK :

BAUHERR

BAUTEIL

ANSICHTEN
1:100

GEZ/ DATUM
26.11.2009

BAUHERR

ARCHITEKT