


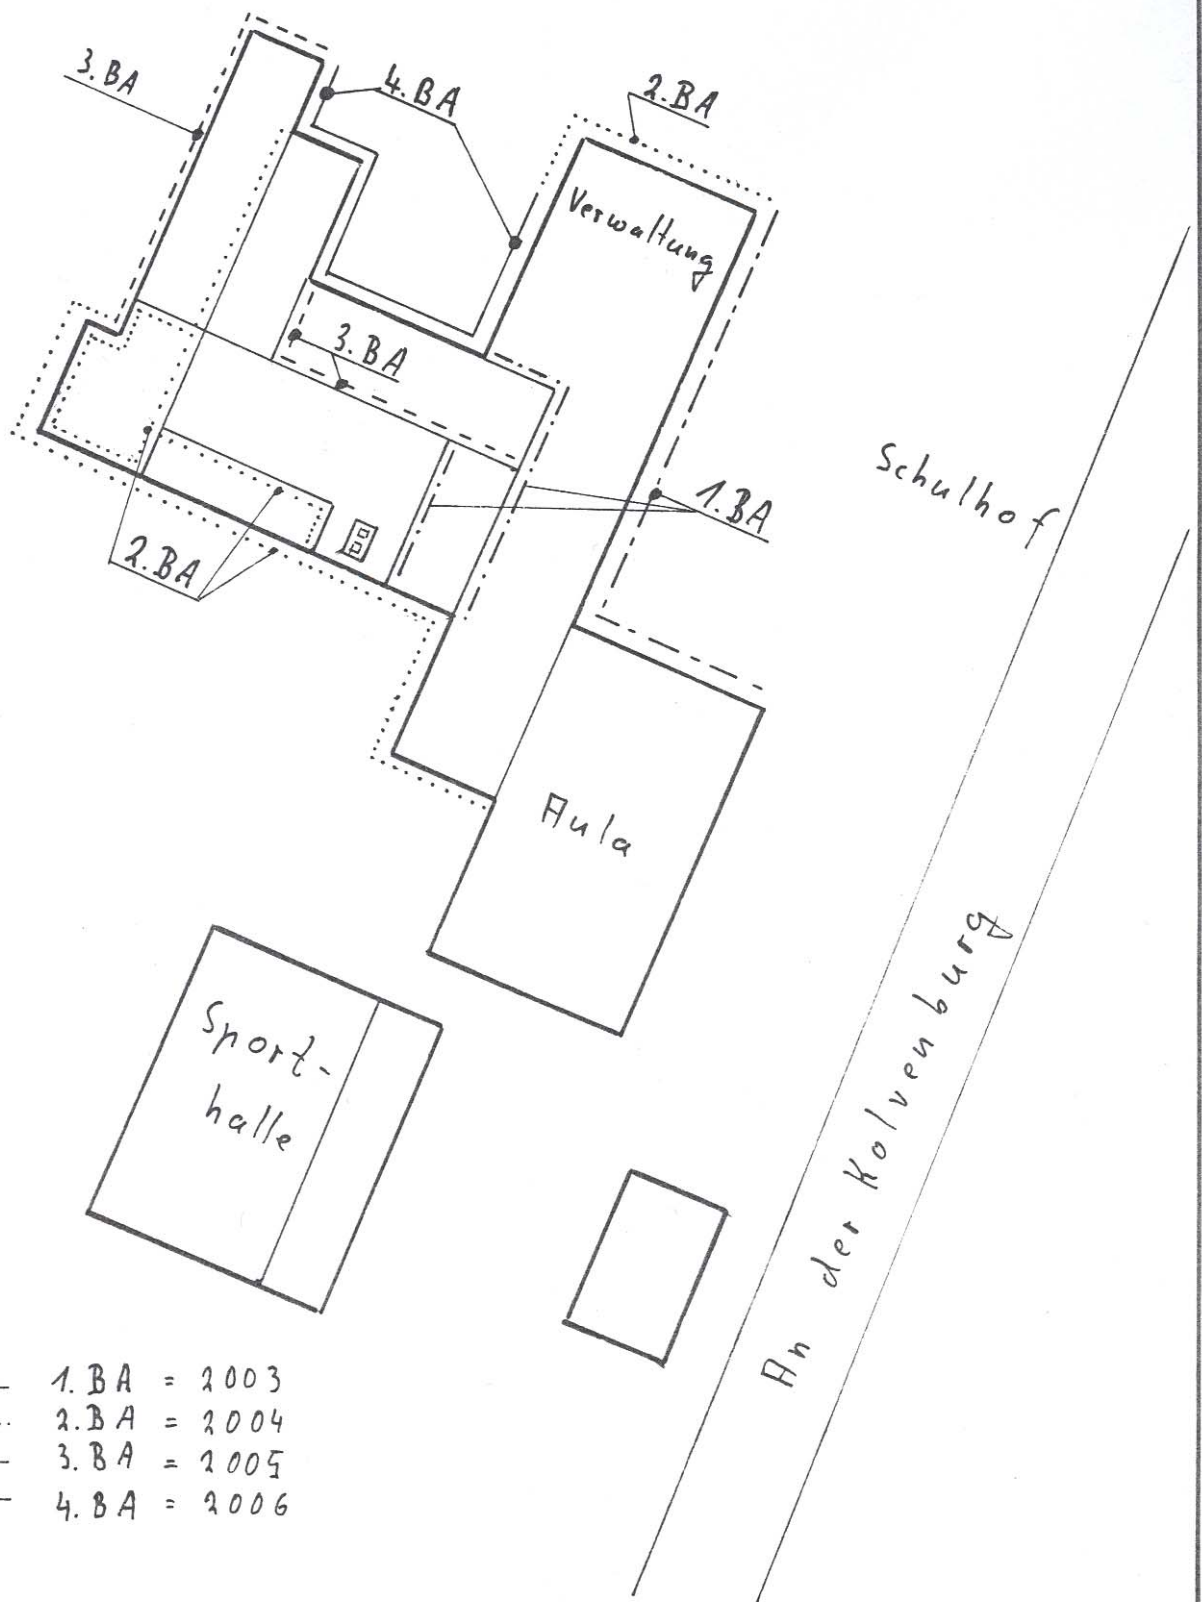

- - - - - 1. BA = 2003
 2. BA = 2004
 - - - - - 3. BA = 2005
 _____ 4. BA = 2006

				Maßstab 1:500	
			Datum	Name	Sanierung Realschule
		Bearb.	17.02.06	He	
		Gepr			
		Norm			
				4. Bauabschnitt	
				Blatt	
				Bl.	
Zust.	Anderung	Datum	Name		