
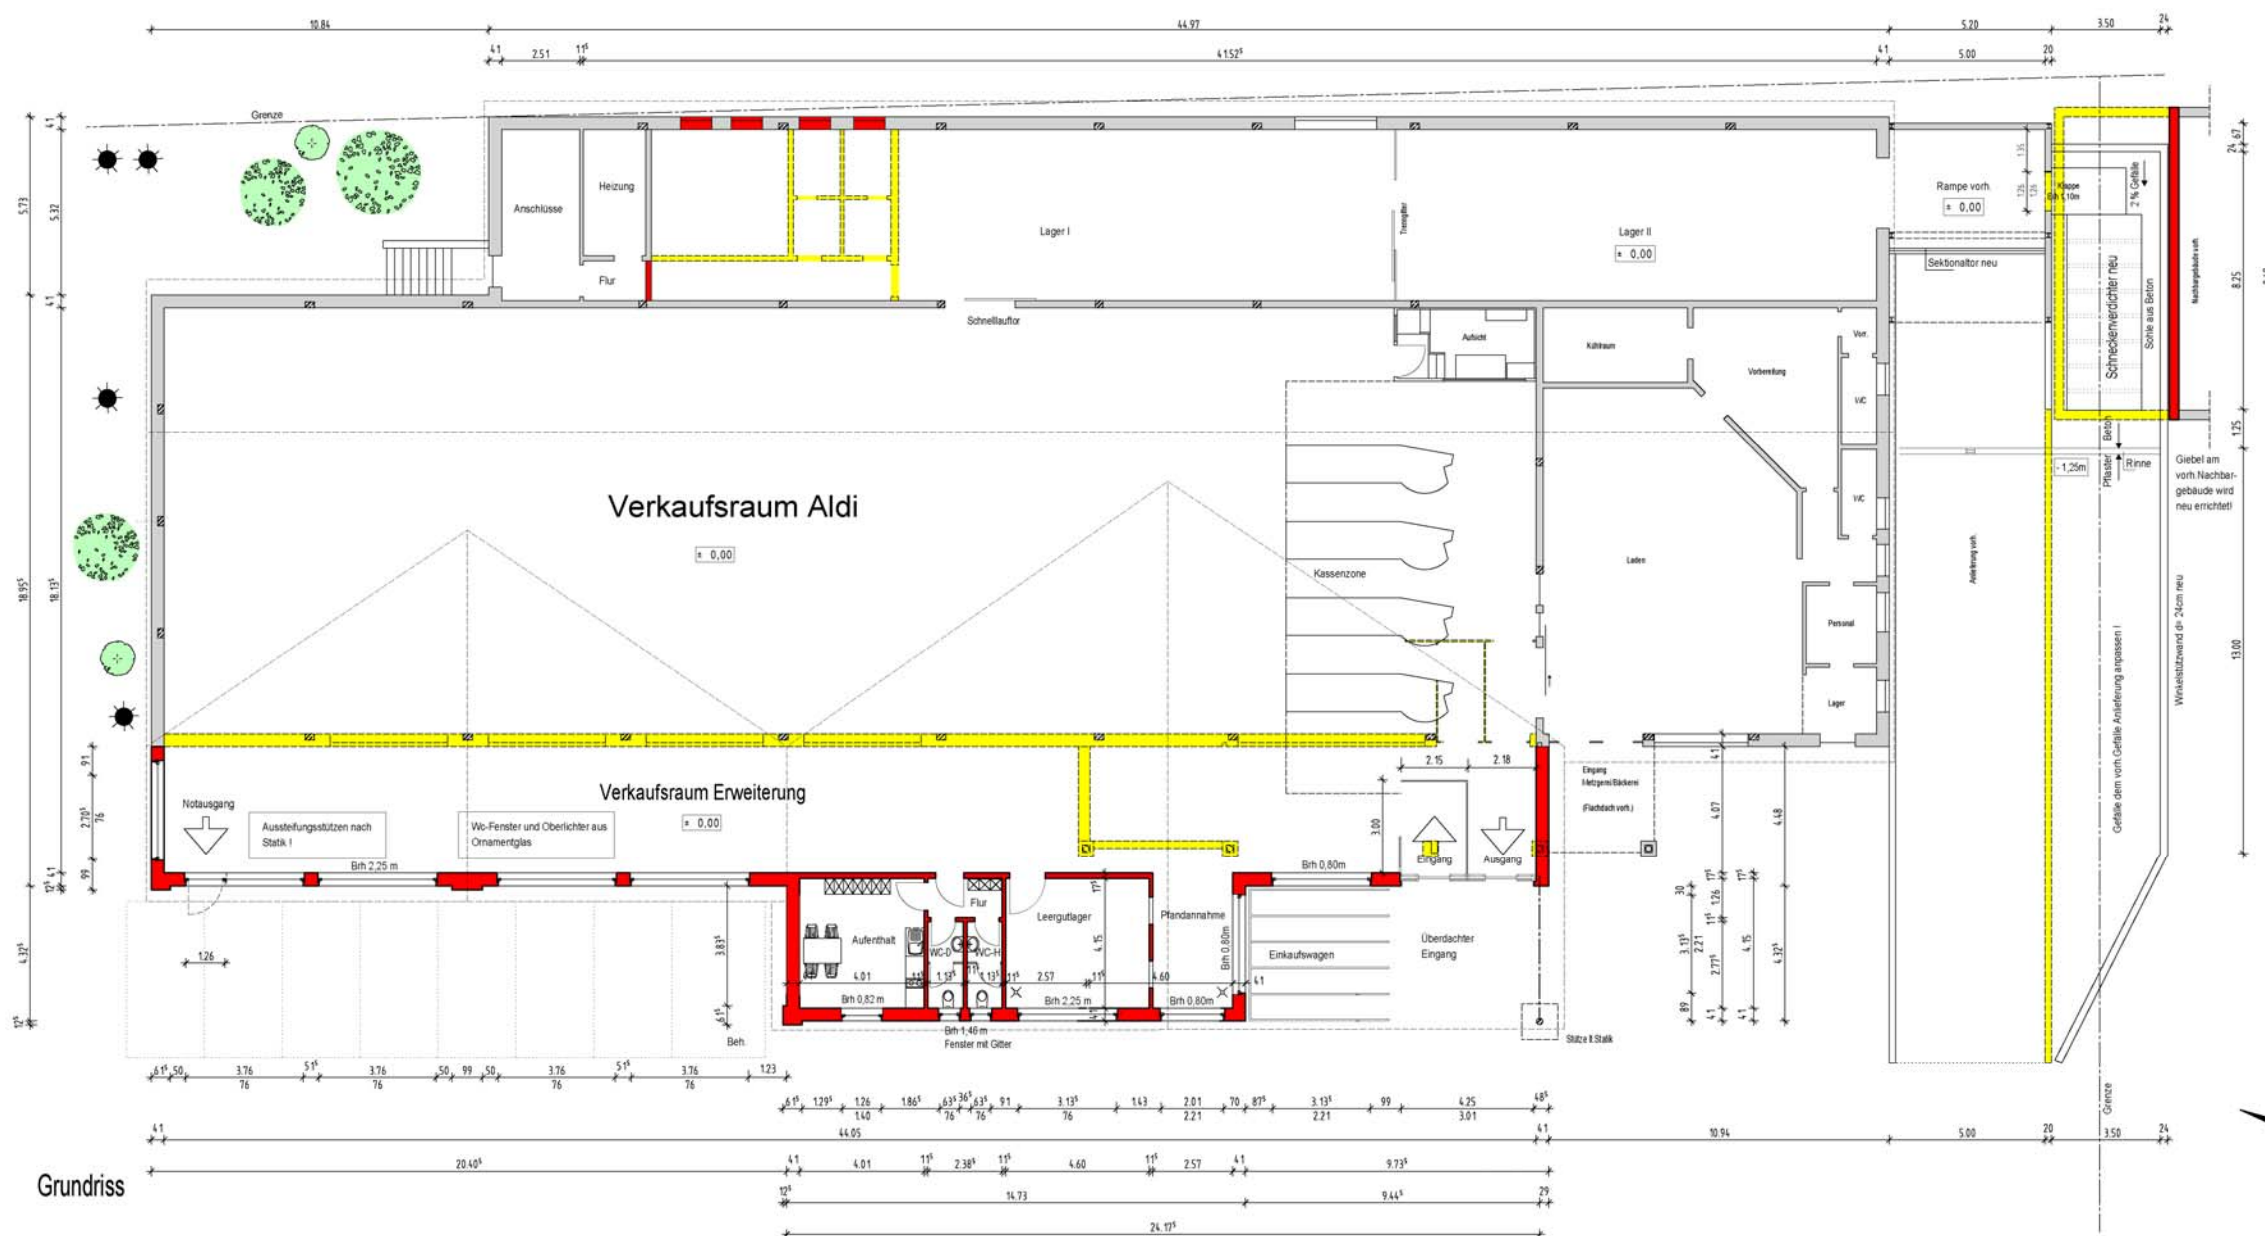
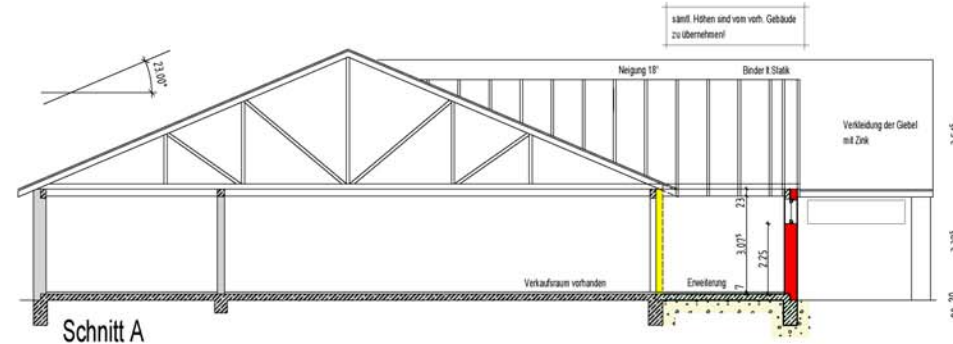
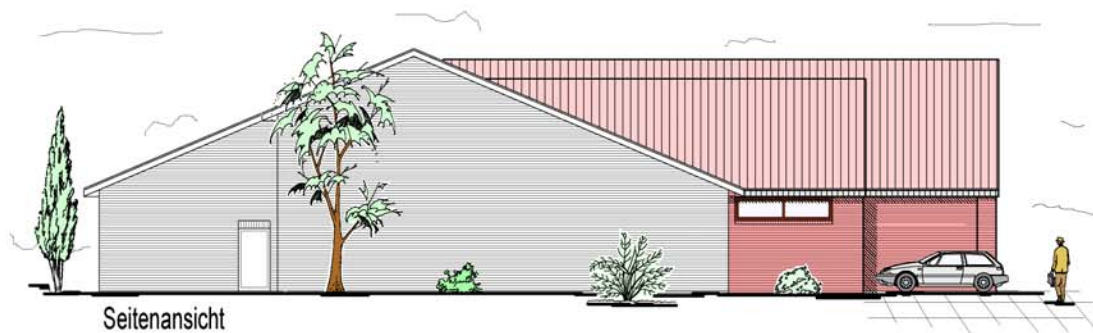


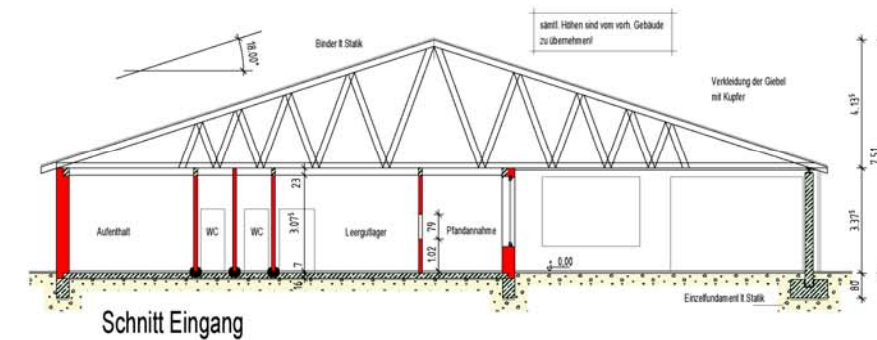

Legende

Außenmauerwerk :

KSL	17,5 cm
Dämmung	10,0 cm
Luftschicht	2,0 cm
Verblender	11,5 cm

Fußbodenaufbau 7 cm

Vorhanden	
Neu	
Beton vorh.	
Beton neu	
Abbruch	