


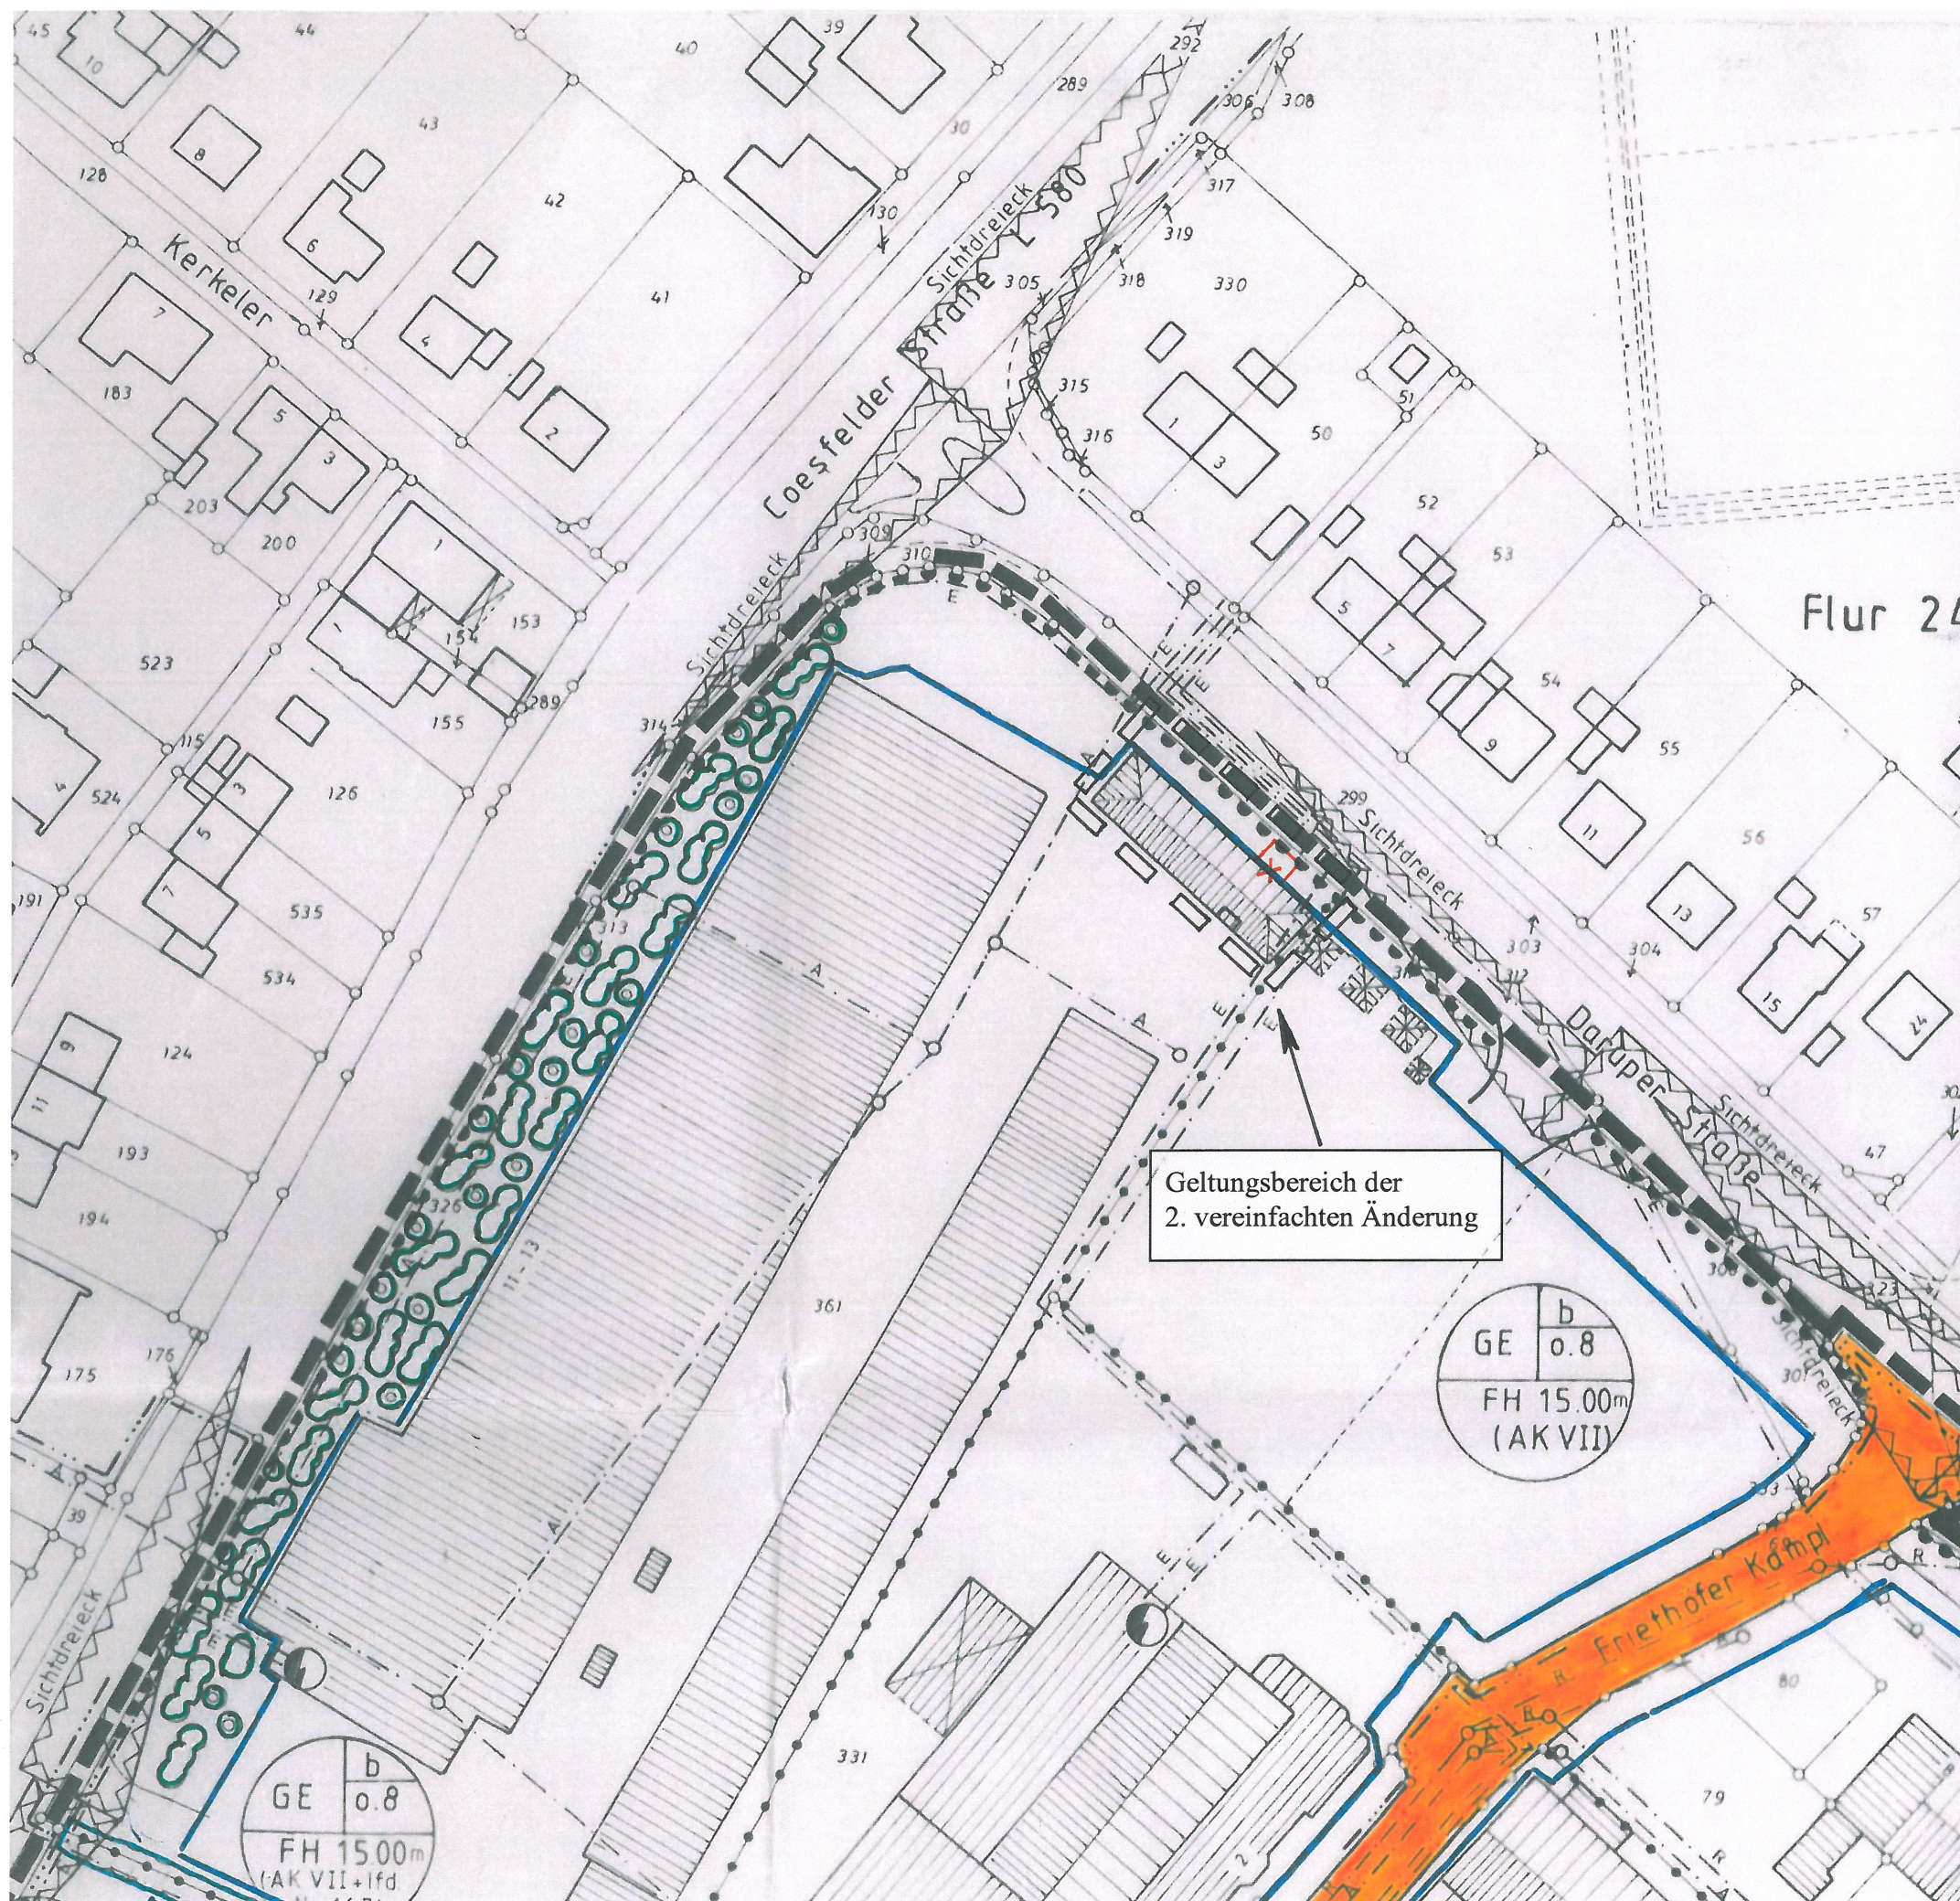

2. Vereinfachte Änderung Bebauungsplan Gewerbegebiet Friethöfer Kamp gemäß § 13 BauGB

Erläuterungen

-  Grenze des räumlichen Geltungsbereiches der 2. vereinfachten Änderung
-  Baugrenze
-  geänderte Baugrenze

Aufgestellt:
Stadtverwaltung Billerbeck
Fachbereich Planen und Bauen
Maßstab 1:1000
Billerbeck, September 2010

