


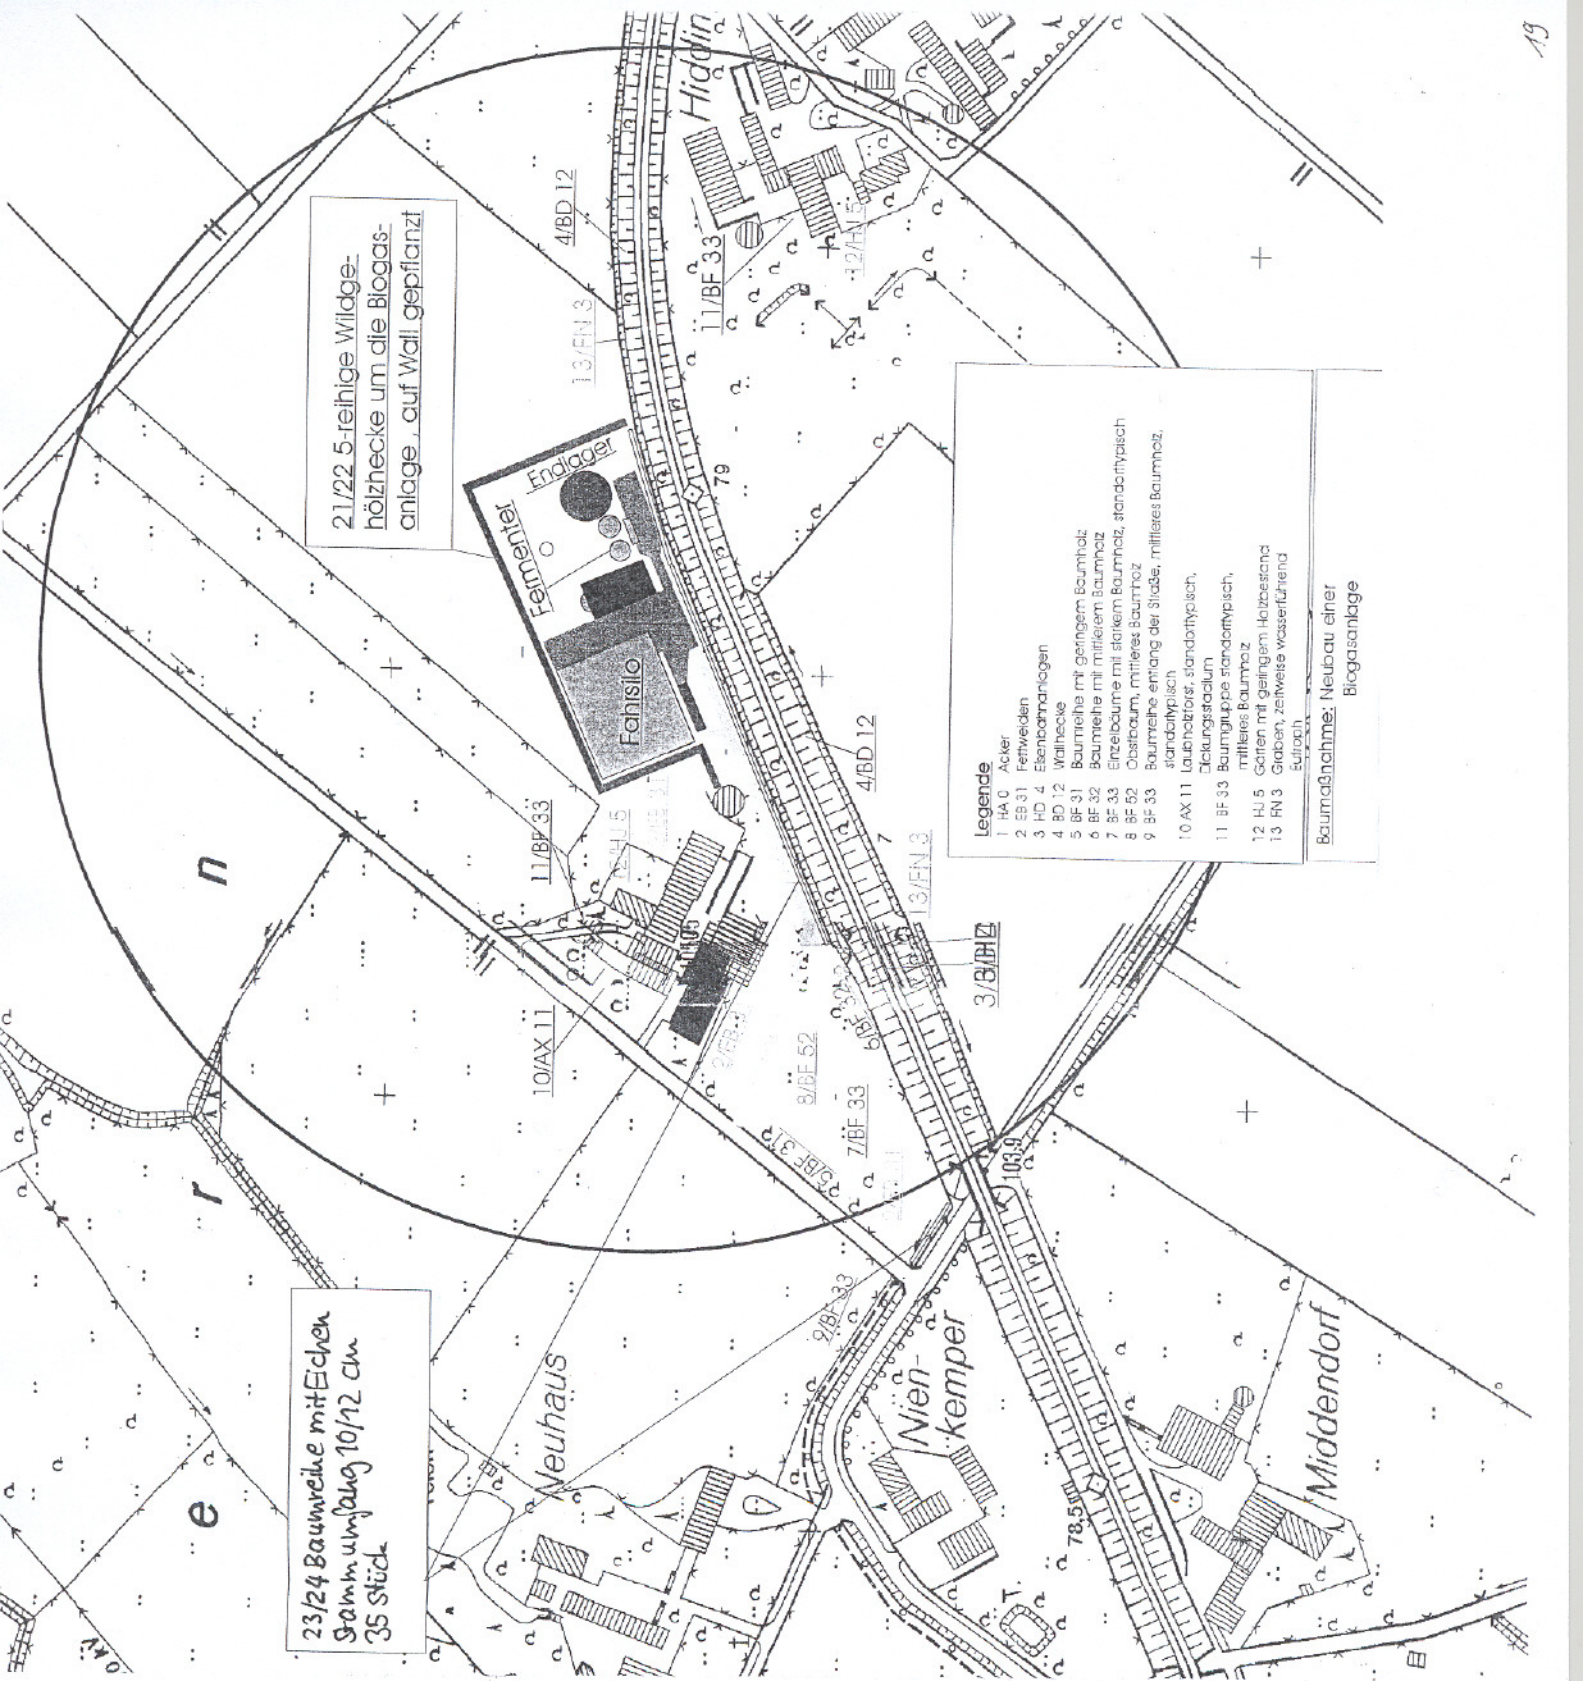

23/24 Baumreihe mit Eichen
Stammumfang 10/12 cm
35 Stück

21/22 5-reihige Wildgehölzhecke um die Biogasanlage auf Wall gepflanzt

Legende

- 1 HA 0 Acker
- 2 EB 31 Fernweiden
- 3 HD 4 Ellenbarnanlagen
- 4 BD 12 Walhecke
- 5 BE 31 Baumreihe mit geringem Baumholz
- 6 BE 32 Baumreihe mit mittlerem Baumholz
- 7 BE 33 Einzelbäume mit starkem Baumholz, standorttypisch
- 8 BE 52 Obstbaum, mittleres Baumholz
- 9 BE 33 Baumreihe entlang der Straße, mittleres Baumholz, standorttypisch
- 10 AX 11 Laubbäume, standorttypisch, Blühtungsstadium
- 11 BE 33 Baumgruppe standorttypisch, mittleres Baumholz
- 12 HJ 5 Gärten mit geringem Holzbestand
- 13 FN 3 Graben, zeitweise wasserführend, Sumpf

Baumaßnahme: Neubau einer Biogasanlage