


Bauvoranfrage für:

Gemeinde: Billerbeck Flur: 12
Gemarkung: Zerlage Flurstück: 74
Strasse: Temming

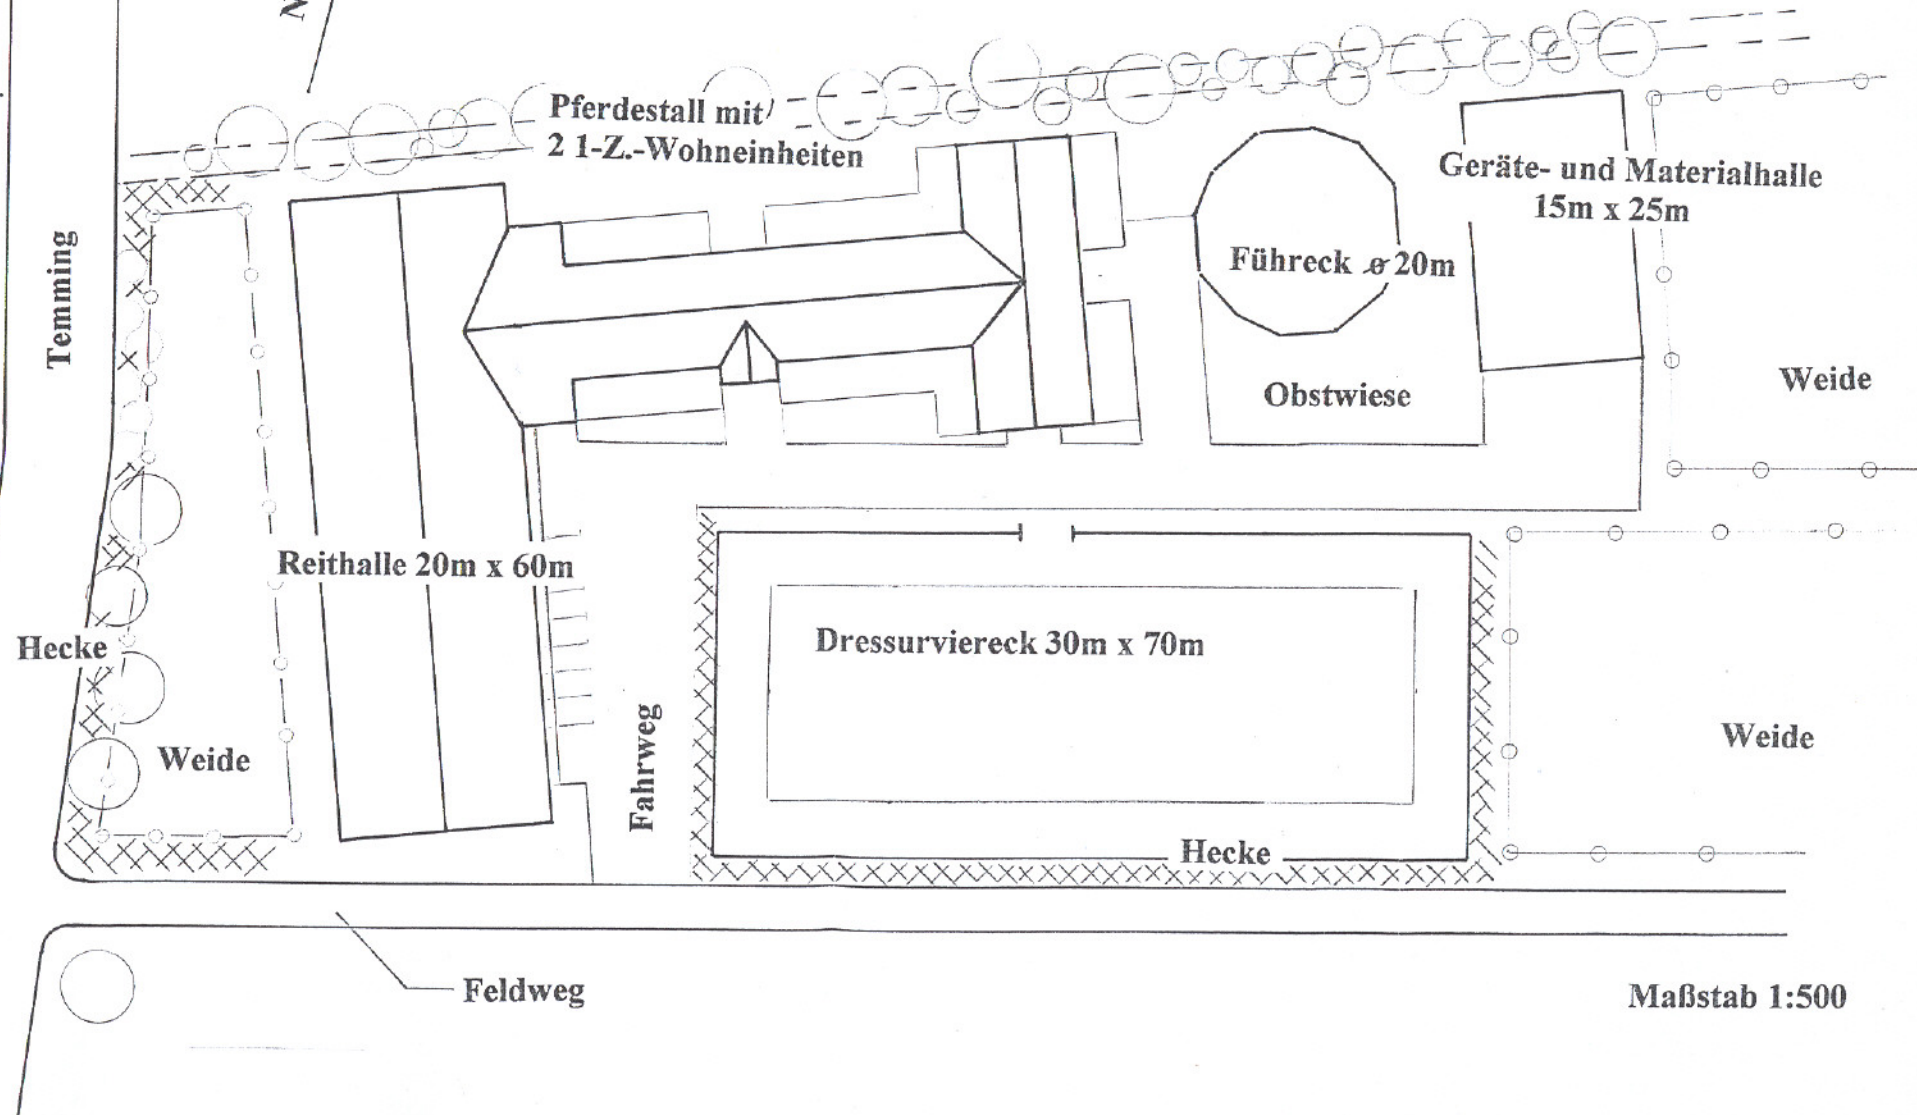

Maßstab 1:500