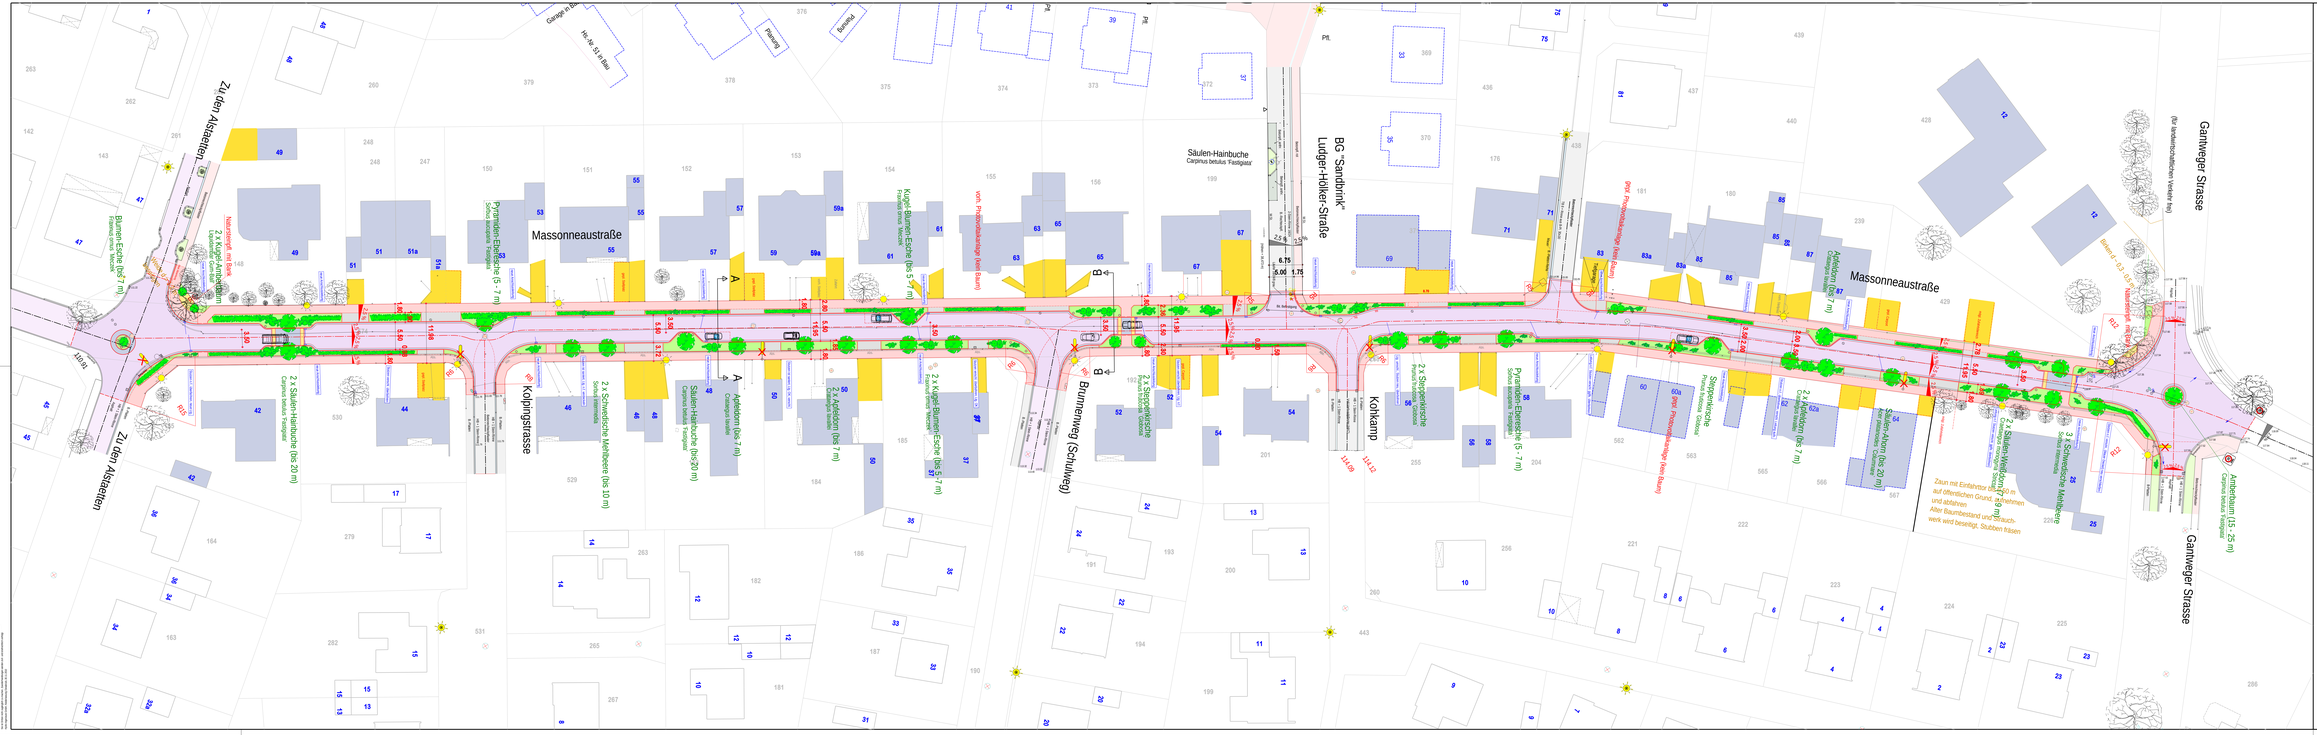

LEGENDE

Planung / Bestand

- Pflaster rot
- Pflaster grau
- Pflaster anthrazit
- Pflaster gelb
- Natursteinpflaster
- Großpflaster rot
- Pflaster Oeckschicht
- Pflaster wassergebunden
- Schotter
- Großpflaster/Rasen
- Entwässerungsrinne
- Gully 50/50 bzw. 50/30
- Baum
- Straßenbeleuchtung
- Querneigung
- Baumreihe
- Pflanzbeet
- Hydrant
- Gas-Schieber
- Wasser-Schieber
- Kabelverteilerschrank (KVS)
- Am Dein
- Metall-Poller / Holz-Poller
- Schacht
- Telefonsäule
- Baumscheibe
- Zaun, Hecke, Mauer
- Grünpfeil
- Multimpfeil
- Hinweis!
- Stahlbetonmast
- Stahlbetonmast
- Stahlgittermast
- Schild, Ampel, Fetischeinkoche

Bestand: Vermessung
Planung: Ingenieurbüro

Der Auftraggeber:

Für die Planung:
Ostmöllrück 4 · 48703 Stadtlohn
Hydro Ingenieure
Planungsgesellschaft für Siedlungswasserwirtschaft mbH
Beratende Ingenieure
Handelsregister Coesfeld HA

Auftraggeber
Stadt Billerbeck
- Bauamt -

Projekt
STRASSENENDAUSBAU "MASSONNEAUSTRASSE"
VORENTWURF

Planinhalt
Lageplan

Hydro Ingenieure
Planungsgesellschaft für Siedlungswasserwirtschaft mbH
Beratende Ingenieure
Ka. Ostmöllrück
Am Hesterbach 57
48282 Emsdetten
Tel. 0543 - 9334-0
Fax 0543 - 9334-11

bearb./Dat.	Bie /	30.11.2010
gepr./Dat.	JB /	30.11.2010

Maßstab: 1:250

Dat.: 12-MT-V06-Allgemein
Stand: 30.11.2010
Zeichnungs-Nr.: 3156_00_004
CAD
Nam-Dät-Datei: