


SCHMIEDESTRASSE


BESTAND



VERGLEICH BESTAND / PLANUNG

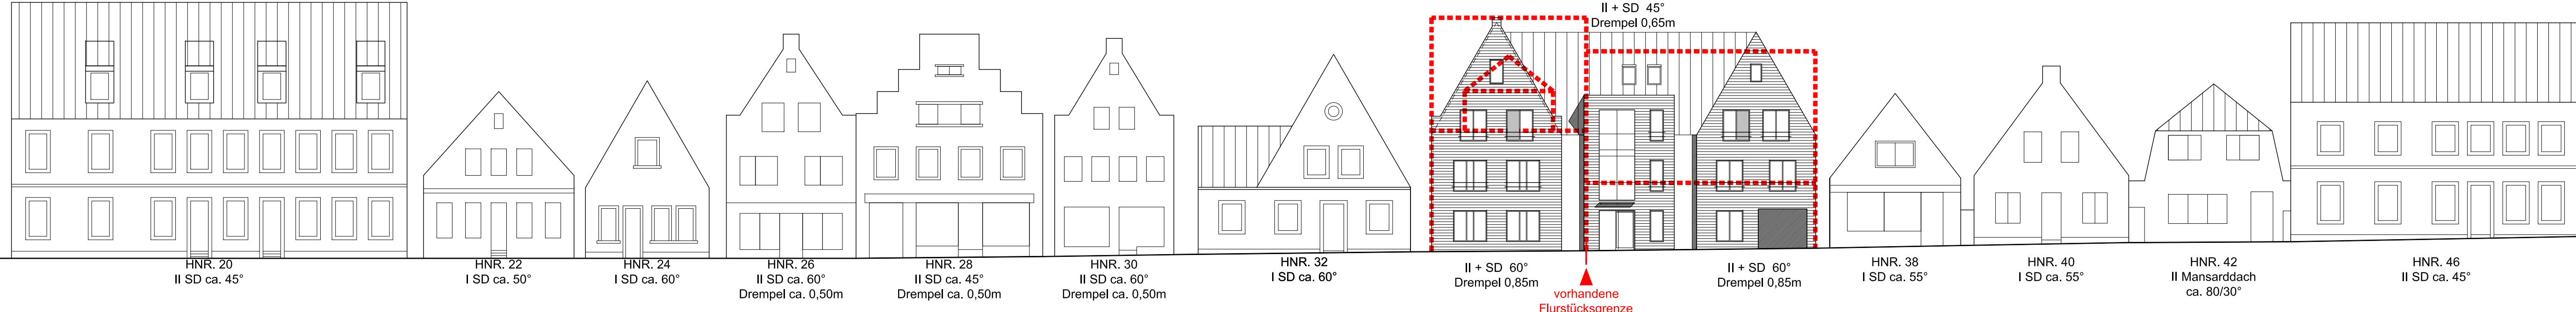

HERLEITUNG PLANUNG

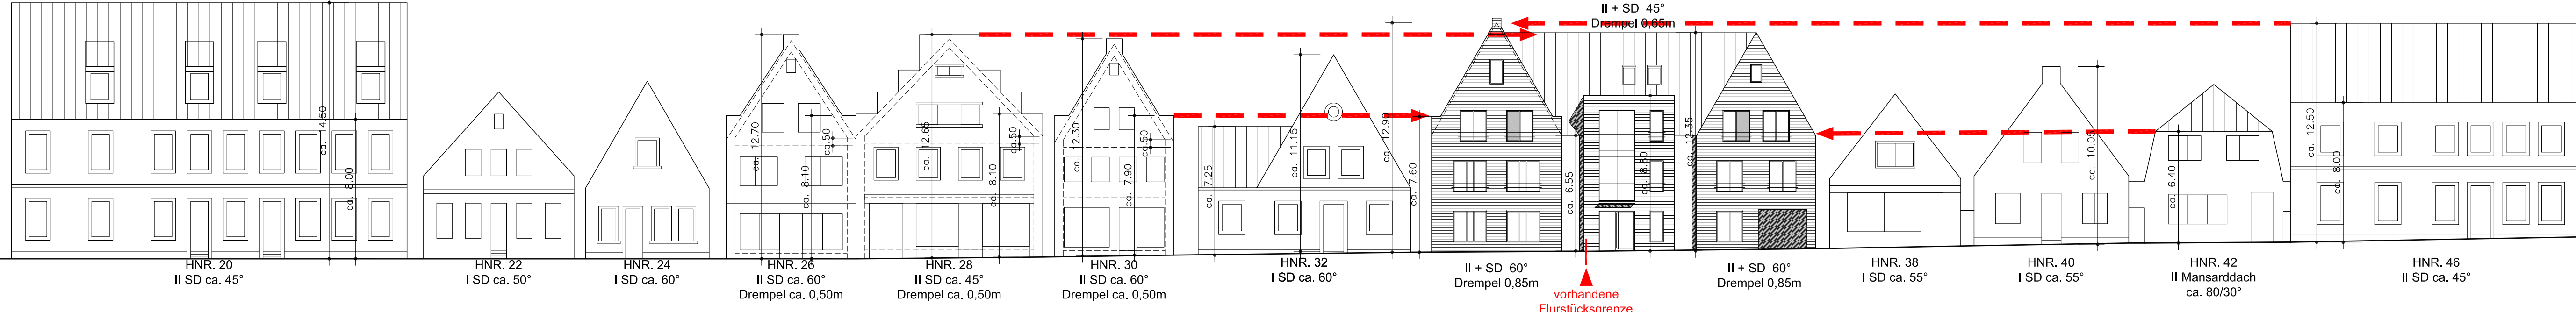

PLANUNGSVORSCHLAG

