




-  Siedlung
-  Einzelhof, Hofanlage
-  Abstandszone
Einzelhof: 200 m, Siedlung: 500 m
-  vorhandene Windkraftanlagen
-  Windeignungsbereich gem.
Regionalplan Münster
-  Stadtgrenze

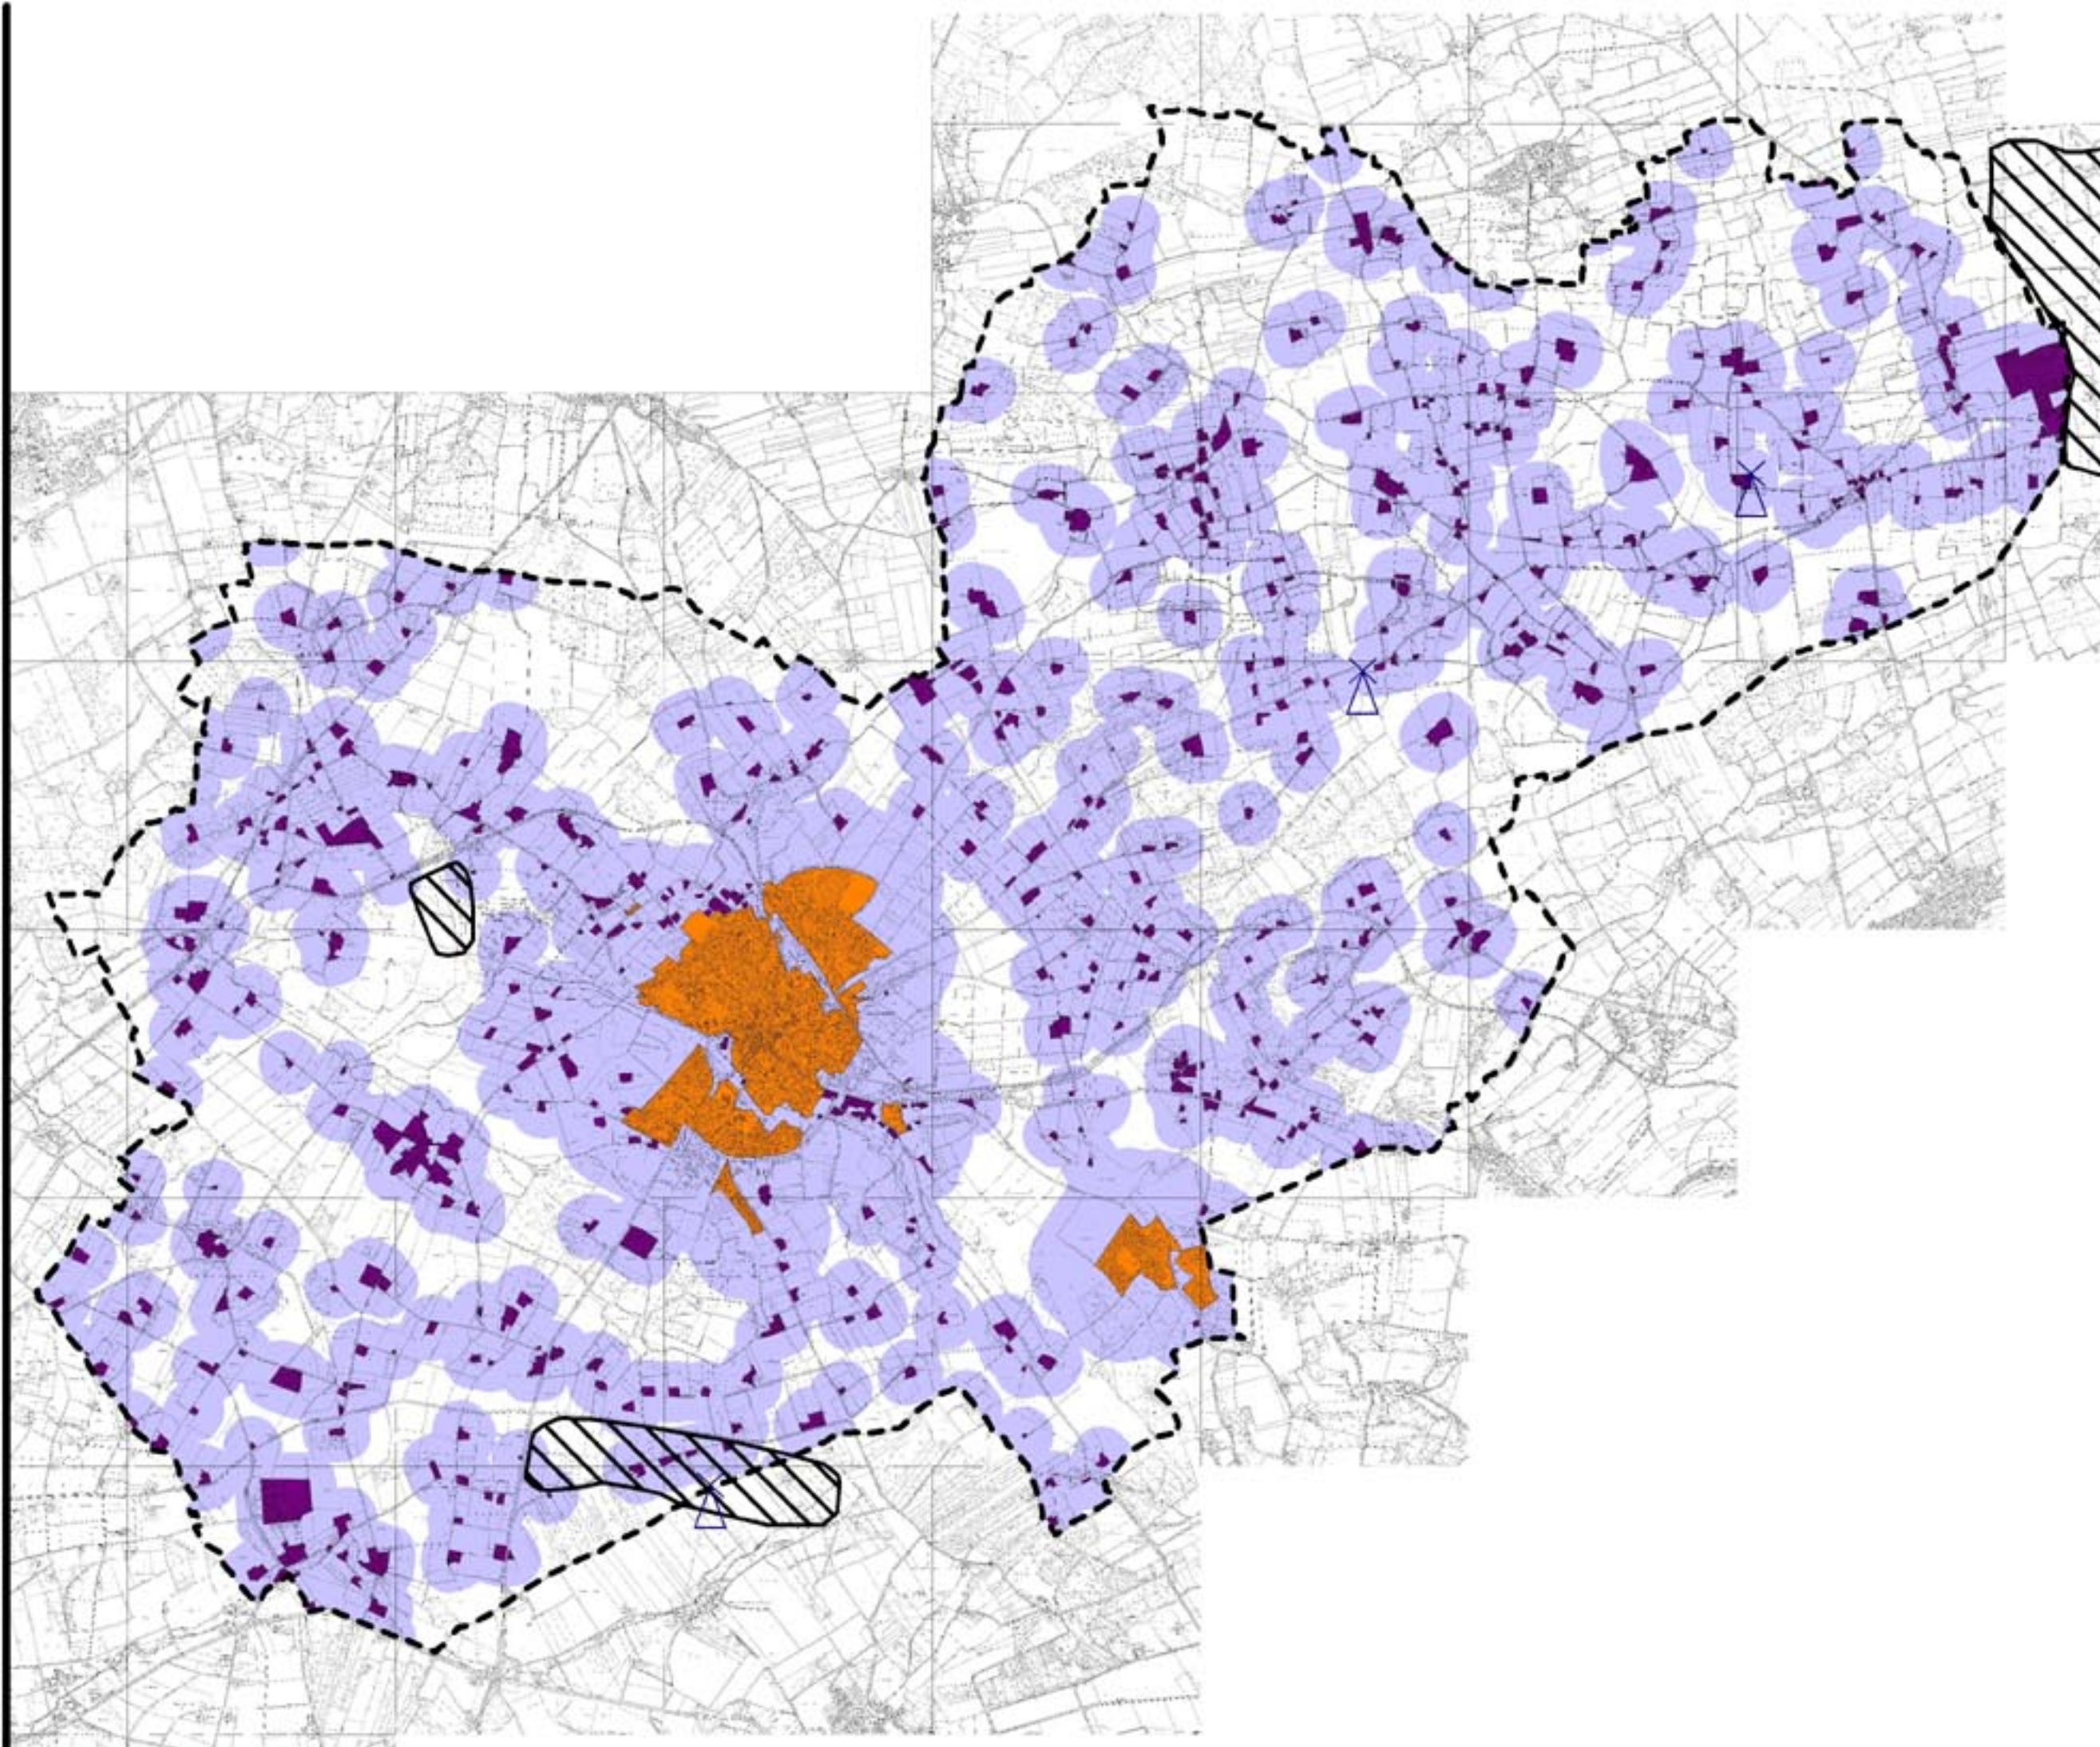

Landschaftsökologischer Fachbeitrag zur Ausweisung von Konzentrationszonen für Windkraftanlagen

Projekt:

Lärmschutz

Thema:



STADT BILLERBECK
STAATLICH ANERKANNTER ERHOLUNGSORT

DER BÜRGERMEISTER
Auftraggeber

ökoplan.

Umweltanalyse und
Landschaftsplanung

ökoplan
Bismarckhofstraße 10
45143 Tönch
Telefon 02 01 62 30 37-38
Telefax 02 01 64 30 11

Maßstab 1 : 45.000

Projekt-Nr. 629
Plan-Nr. 4
Blatt-Nr.

aufgenommen
bearbeitet
gezeichnet
geprüft

Zeichen - Datum

Stand April 2009