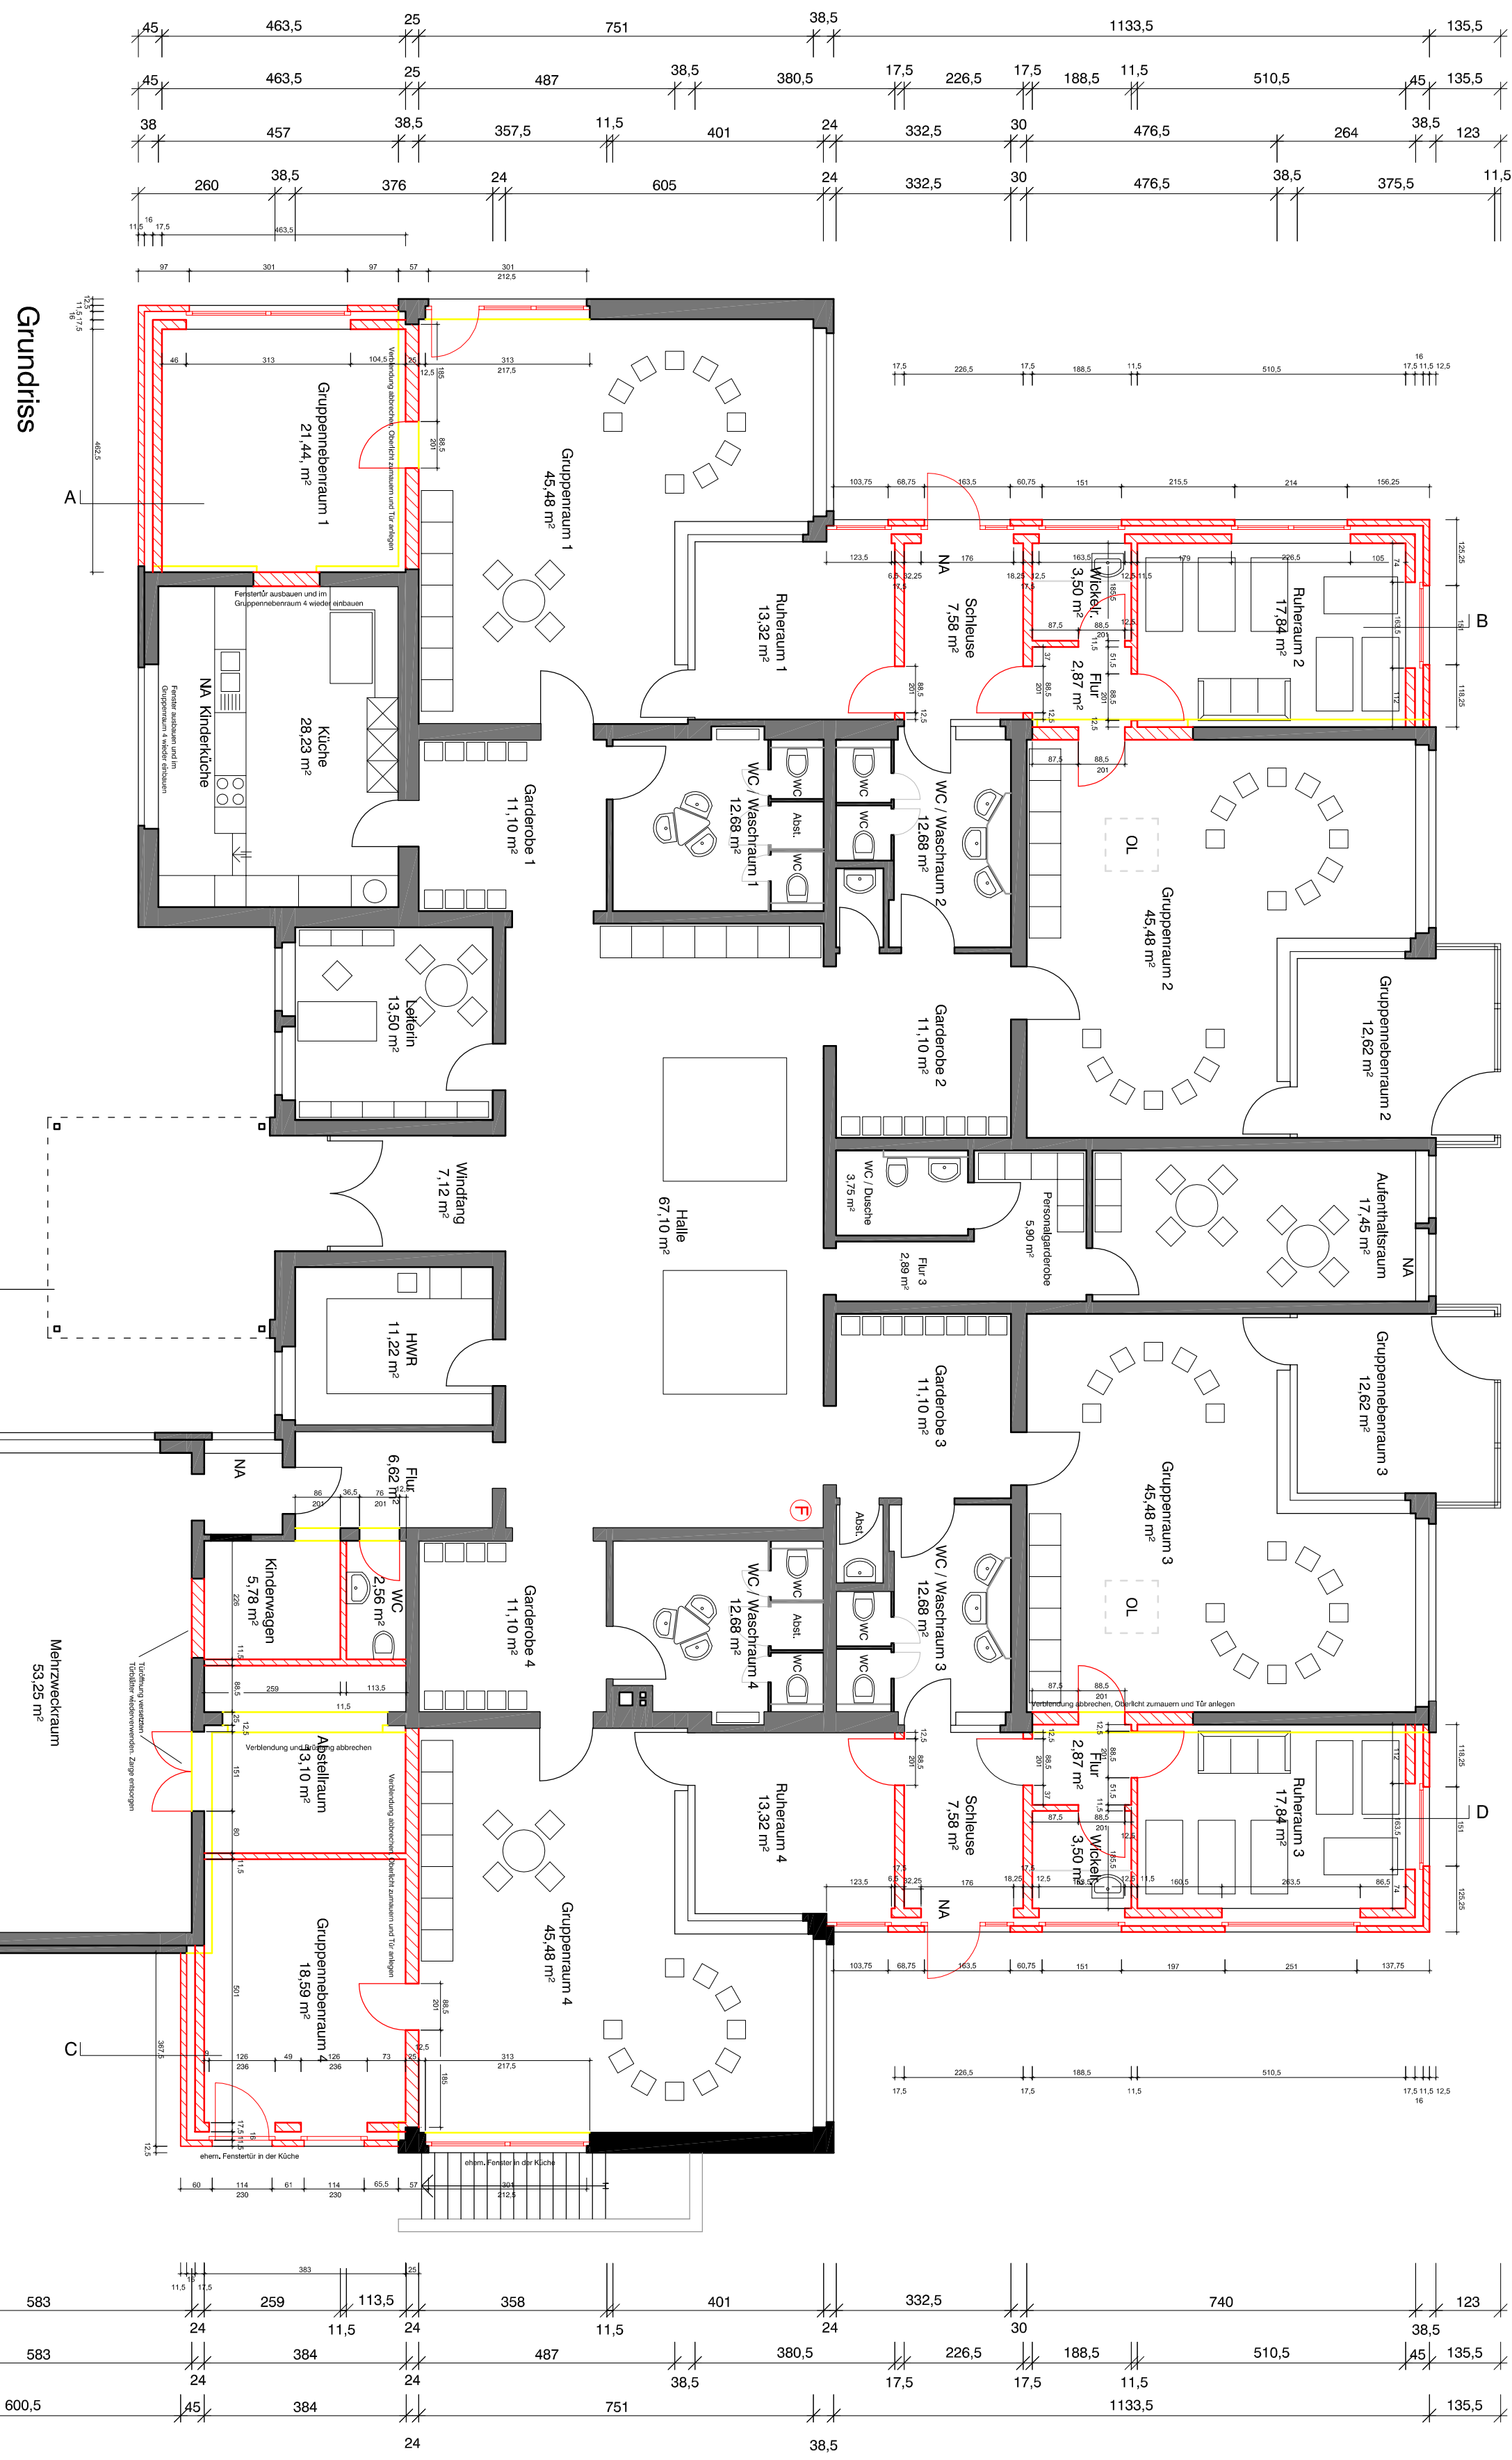
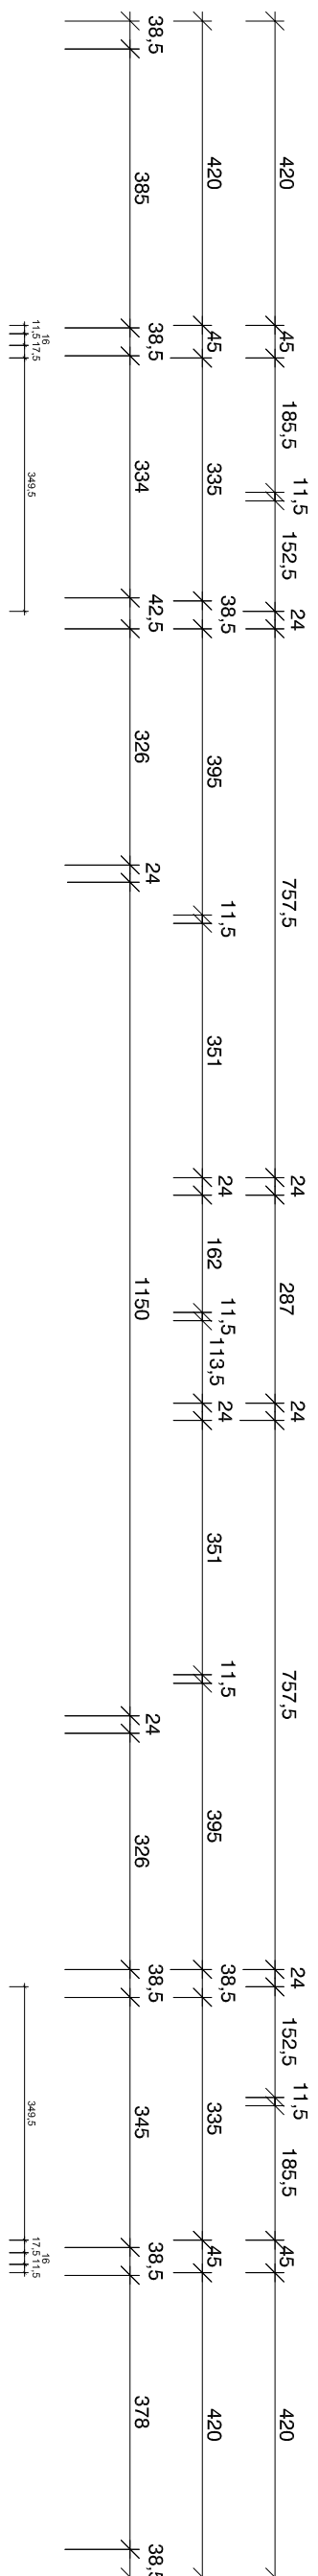
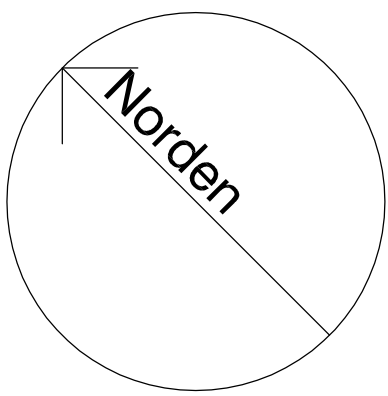


Grundriss

Umbau und Erweiterung der Kindertagesstätte St. Gerburgs, Gebäudemessung für die U3-Betreuung			
Bauverordnen		48727 Billerbeck	
Am Brunnenbach 42		Ort	
Straße			
Grundriss Erdgeschoss			
Baujahr	K0809JLB	gef. 05.04.2010	gef. 02.11.2010
Messjahr 1:100		gef. 29.05.2011	
Strasse			
Bestand			
Abbruch			
Neu			

Kath. Kirchengemeinde St. Johann /		Gereon Rasche	
St. Ludger		Rathausstr. 11	
48727 Billerbeck		Tel. 02543/9768 - Fax. 9859	
Baumeister		Architekt	