




Schnitt A-B

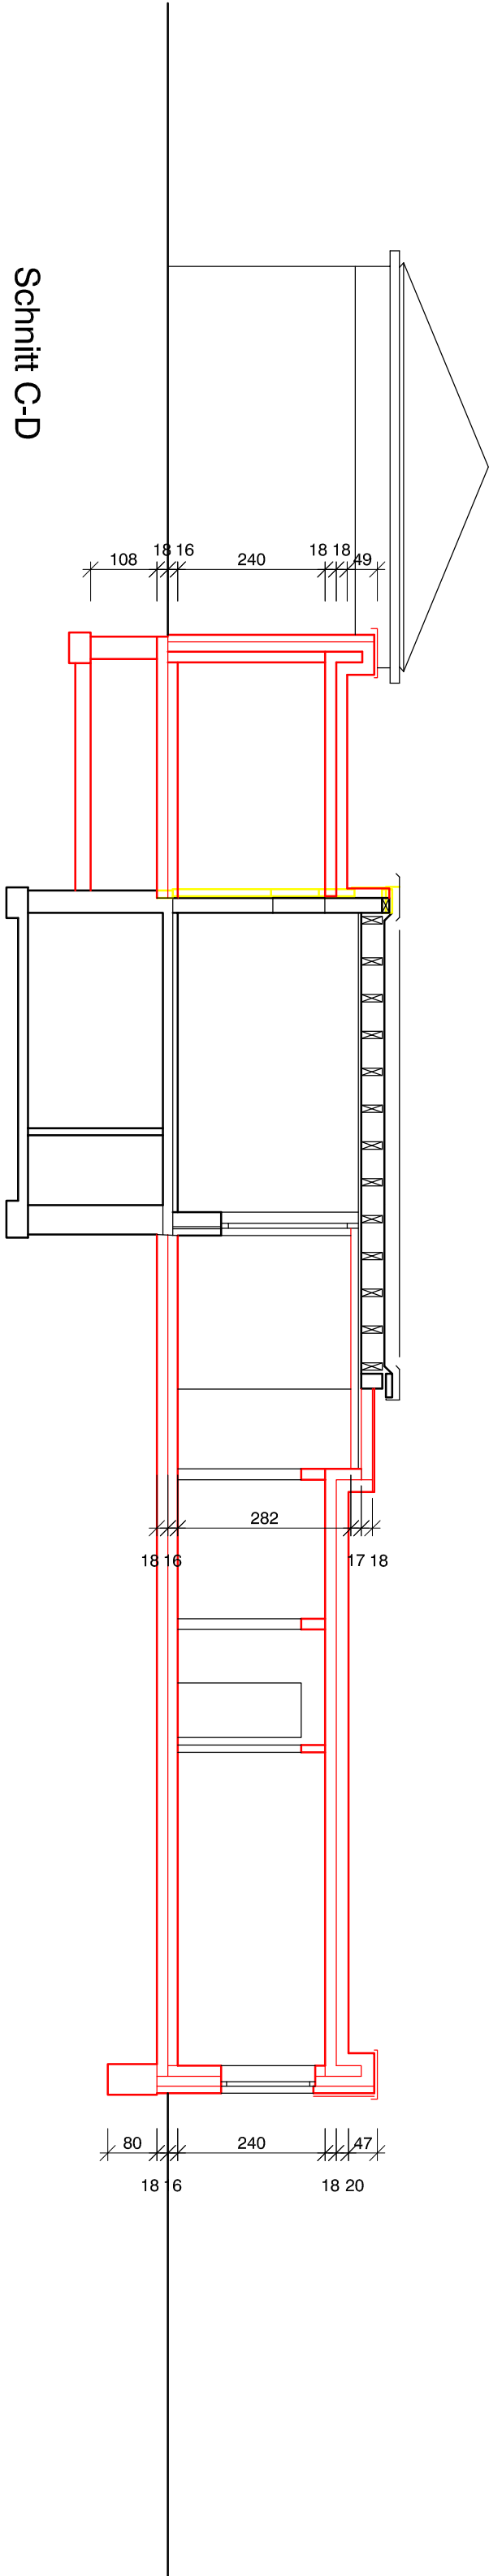


Schnitt C-D

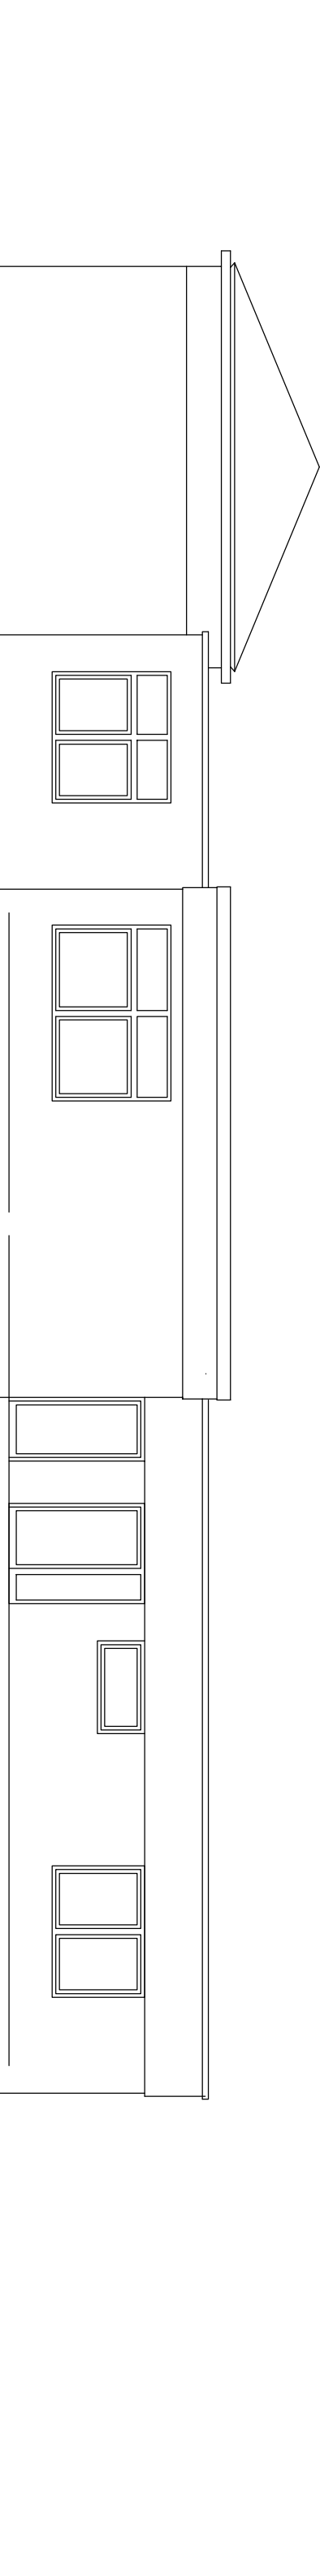


Südwesten

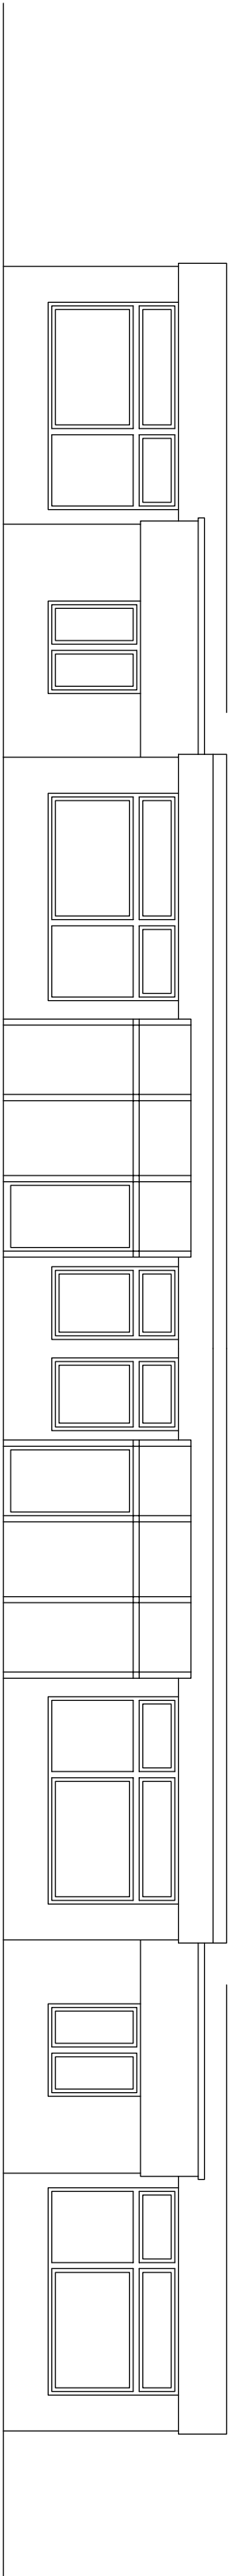

Südosten

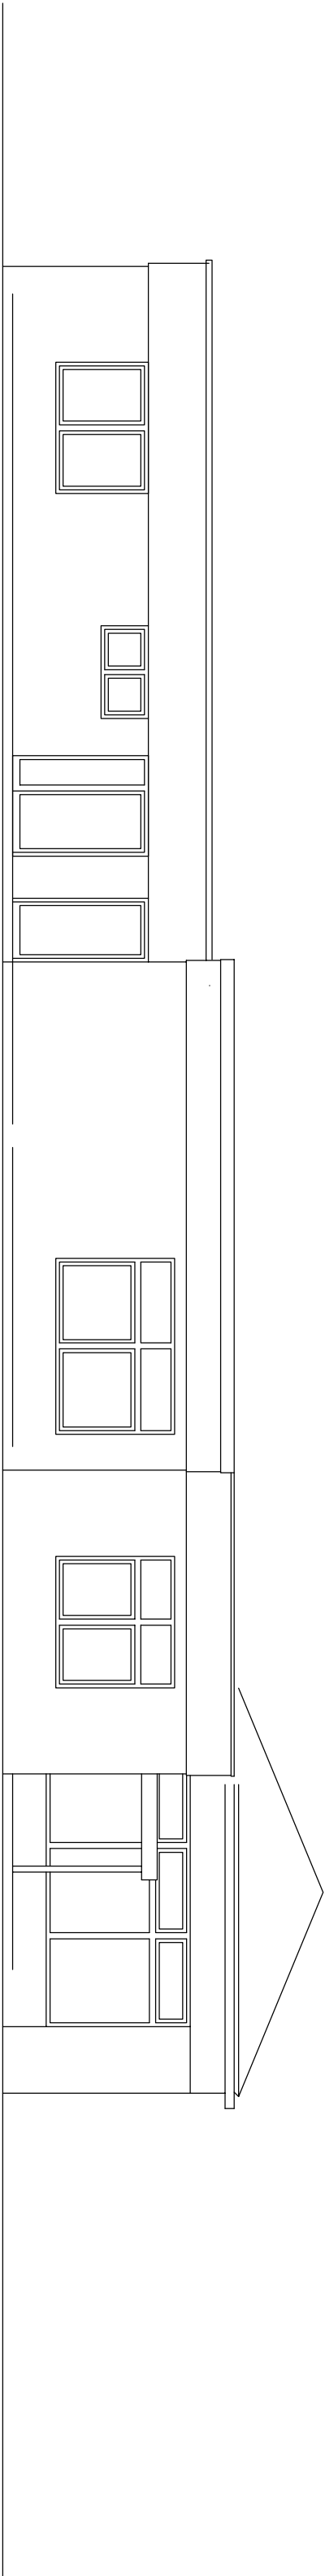

Nordosten

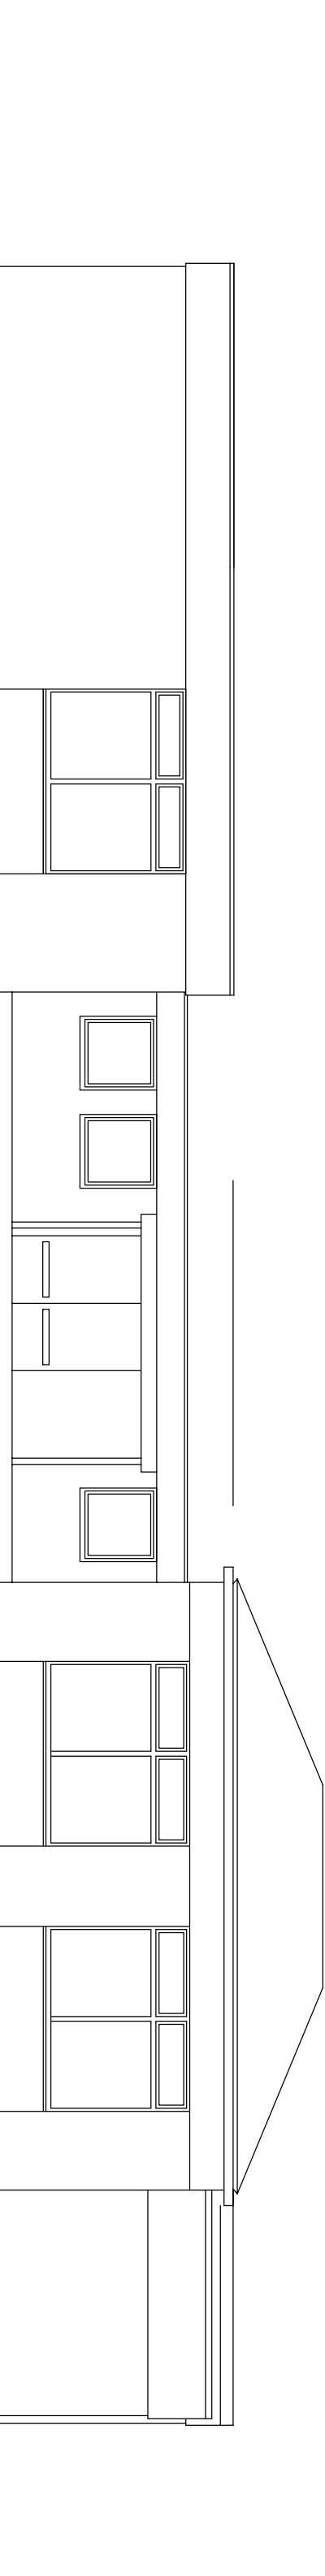

Nordwesten

Unbau und Erweiterung der Kindertagesstätte St. Gerburgis, Gebäudeneussung für die US-Bereuung Bauvorhaben			
Am Brunnenbach 42		48727 Billerbeck	
Ort		Ort	
Strasse			
Ansichte, Schritte			
Bauzeit			
Messstab 1:100	K000A1B	gez. 05.04.2010	gekl. 02.11.2010
Kath. Kirchengemeinde St. Johann / St. Ludger Kirchstr. 4 48727 Billerbeck		Gerson Rasche Dipl.-Ing. Architekt Rathausstr. 11 48727 Billerbeck Tel. 02543/9768 - Fax. 9899	
Bauherr		Architekt	