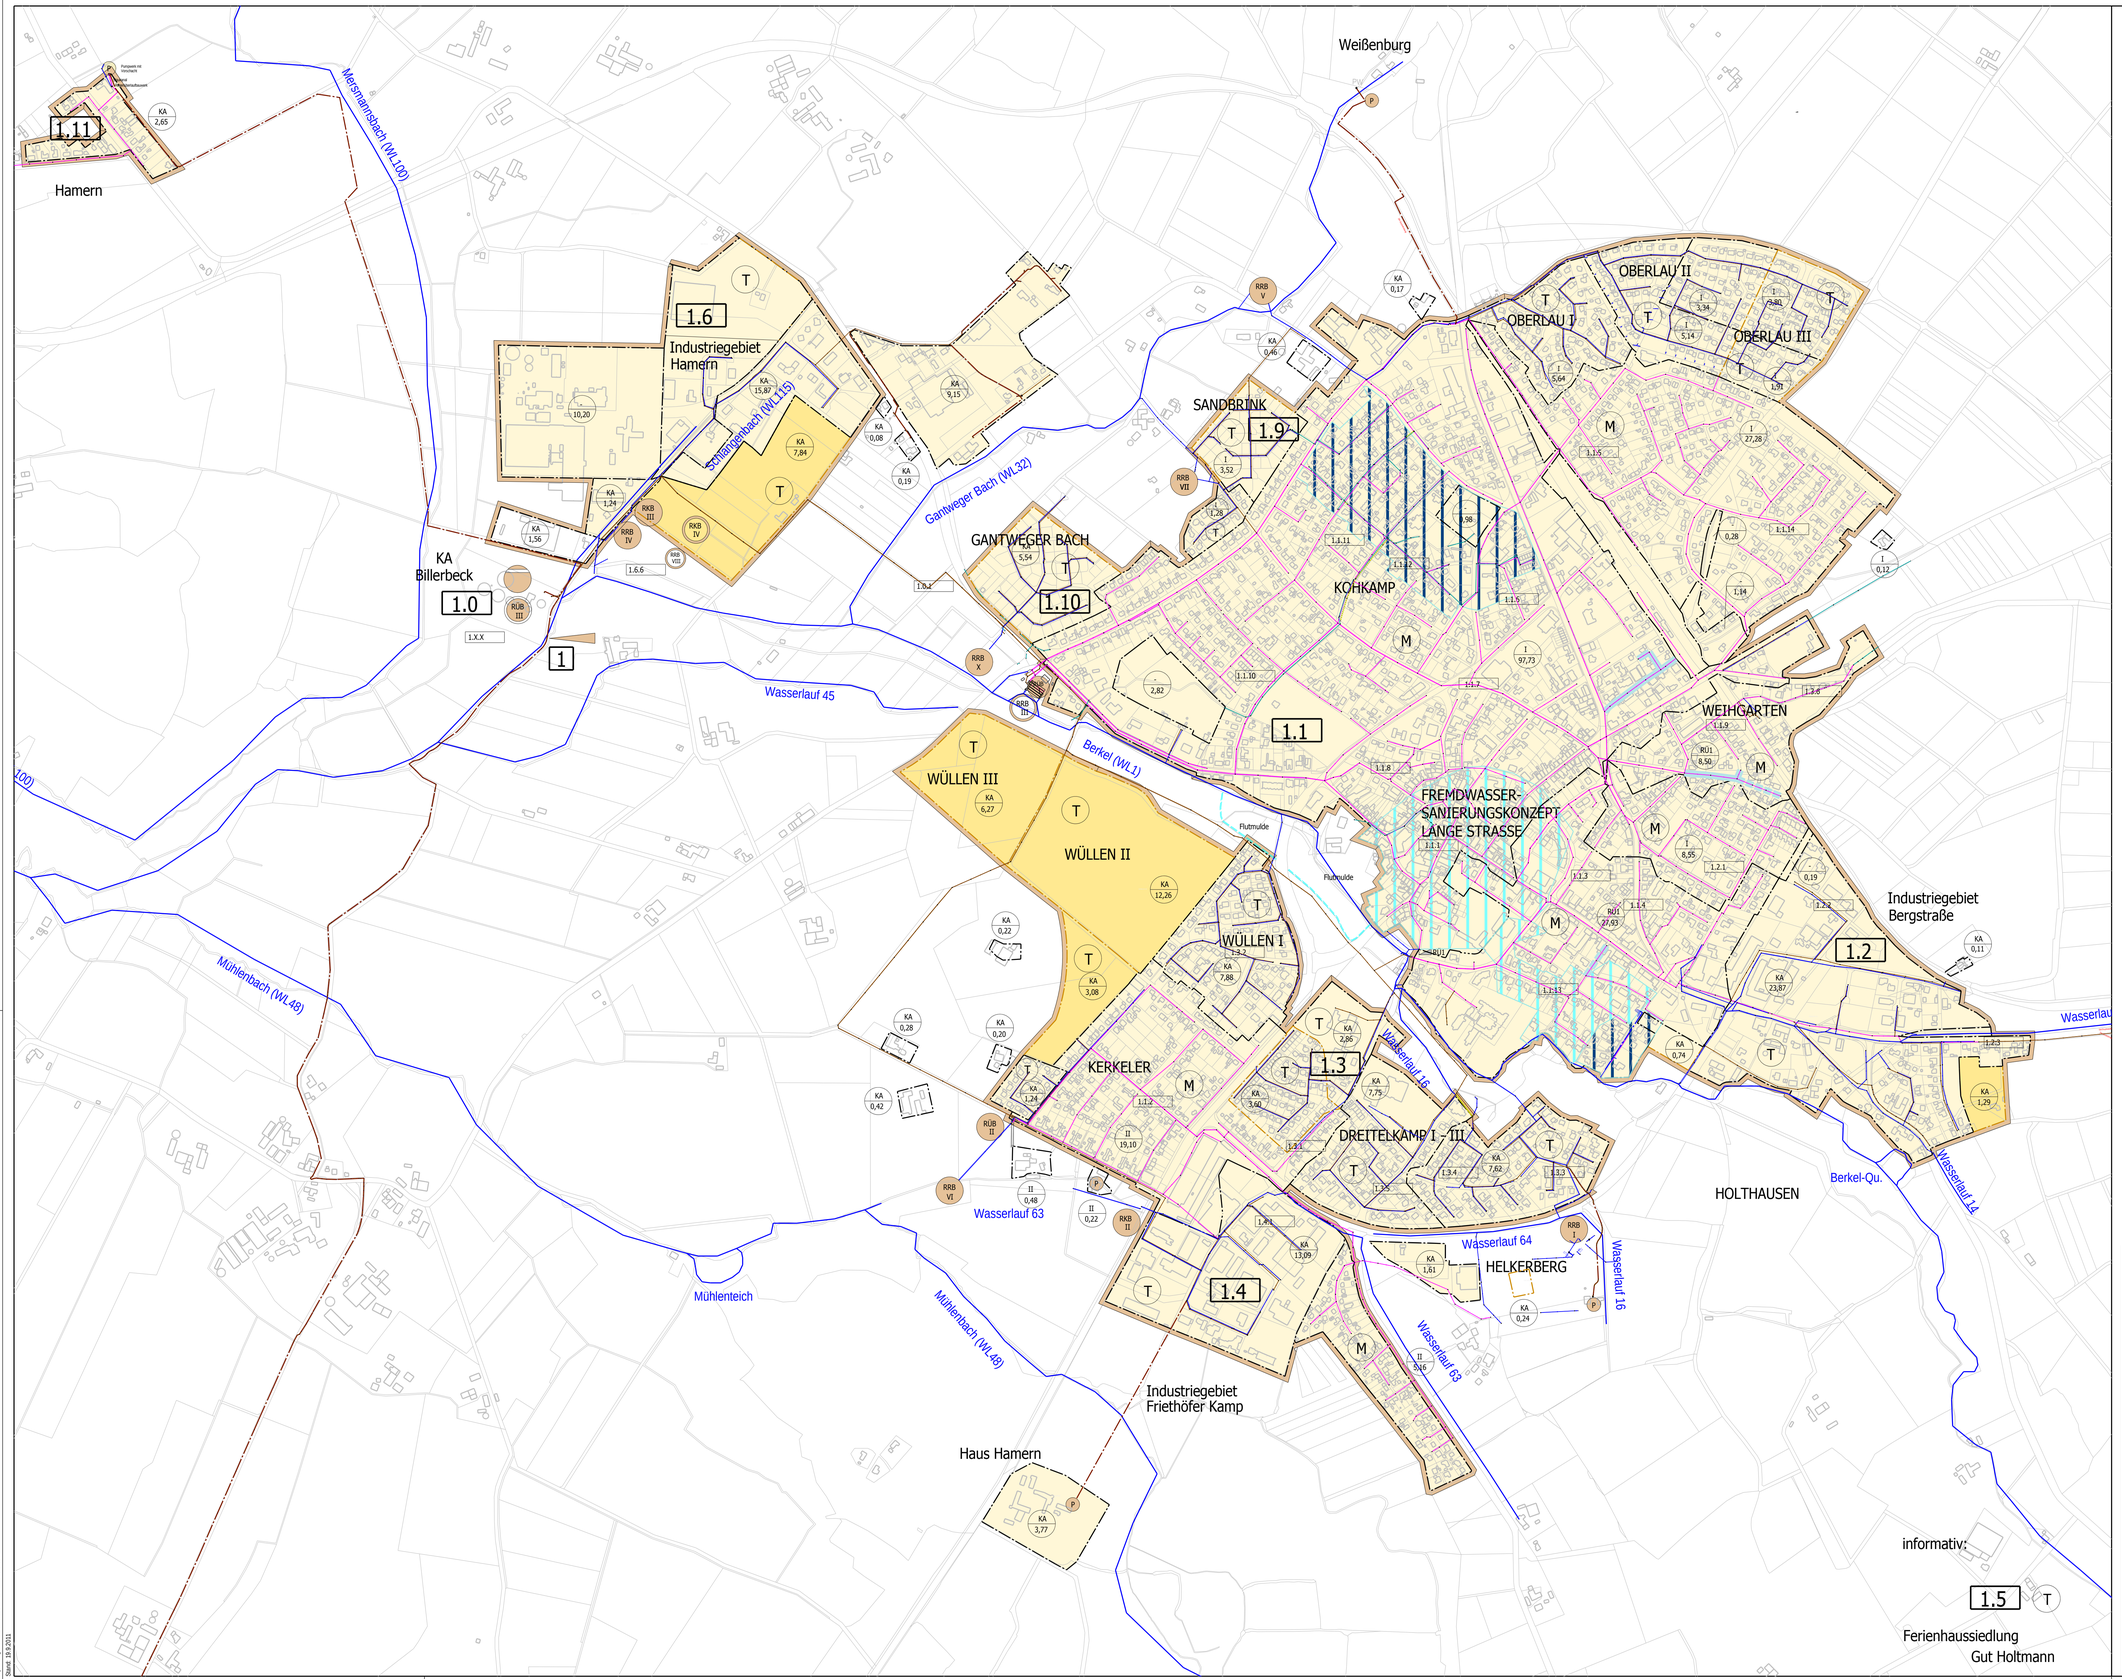

LEGENDE

- Einzugsgebiet der KA
- Kanalnetz vorh.
- Kanalnetz nicht vorh.
- Fremdwasserschwerpunktbereiche saniert
- Fremdwasserschwerpunktbereiche nicht saniert
- Entwässerungsverf. 1 Mischverfahren 2 Trennverfahren
- Einleitungsstelle
- Kläranlage
- Maßnahme an der KA
- Teileinzugsgebiet
- Maßnahme im Teileinzugsgebiet
- nicht an Kanal angeschlossen
- Einleitung vorh.
- Kläranlage vorh.
- Pumpwerk 1 vorhanden 2 Sanierung 3 geplant
- Regenüberlaufbecken 1 vorhanden 2 Sanierung 3 geplant
- Regenklärbecken 1 vorhanden 2 Sanierung 3 geplant
- Regenrückhaltebecken 1 vorhanden 2 Sanierung 3 geplant
- vorh. Kanal
- vorh. Druckrohr.
- geol. Druckrohr.
- Einzugsbereich Fläche in ha
- Abfluß u. KA/RUB III; Abfluß über RU I; Abfluß über RUB I; Abfluß über RUB II; kein Abfluß u. stillt. Kanalnetz
- Einzelhaltungen mit evtl. möglichem Fremdwasserein-trittt

N

Quelle:
Automatisierte Liegenschaftskarte (ALK)
Geobasisdaten © AMTLICHES DEUTSCHES VERMESSUNGSWESEN

Index	Änderungen	Name	Datum

Der Auftraggeber :
Abwasserbetrieb der Stadt Billerbeck

Datum / Name / Name

Für die Planung :
Hydro-Ingenieure GmbH

19.9.2011
Datum / Name / Name

Auftraggeber

Abwasserbetrieb der Stadt Billerbeck

Projekt
5. Fortschreibung des ABK der Stadt Billerbeck
Entwurfsplanung

Planinhalt
Übersichtslageplan
Kanaleinzugsgebiete einschl. Ordnungsnummern (nach ABK 5. Fortschreibung)

Zeichnungsnummer Auftraggeber:
- - - - -

Zeichnungsnummer Hydro-Ingenieure GmbH:
1010_350_001

Hydro Ingenieure
Planungsgesellschaft für Siedlungswasserwirtschaft mbH
Beratende Ingenieure
Am Riedenbach 57
49082 Osnabrück
Tel.: 0541/202468-0
Fax: 0541/202468-10

	Datum	Name
Bearbeitet:	19.9.2011	C. Börger
Gezeichnet:	19.9.2011	A. Böhmer
Geprüft:	19.9.2011	M. Kipsieker

Maßstab: 1:5000
Format: - - - - -
Anlage: - - - - -

Ohne vorherige Genehmigung darf diese Zeichnung nicht vervielfältigt, weitergegeben oder zu anderen Zwecken benutzt werden als zu der vertraglich vereinbarten Leistung.
Sie ist Dritten nicht zugänglich zu machen. Zuwiderhandlungen verpflichten zu Schadensersatz.
Hydro-Ingenieure GmbH, Osnabrück, 19.9.2011

Datum: 19.9.2011