



BESTAND




VERGLEICH BESTAND / PLANUNG

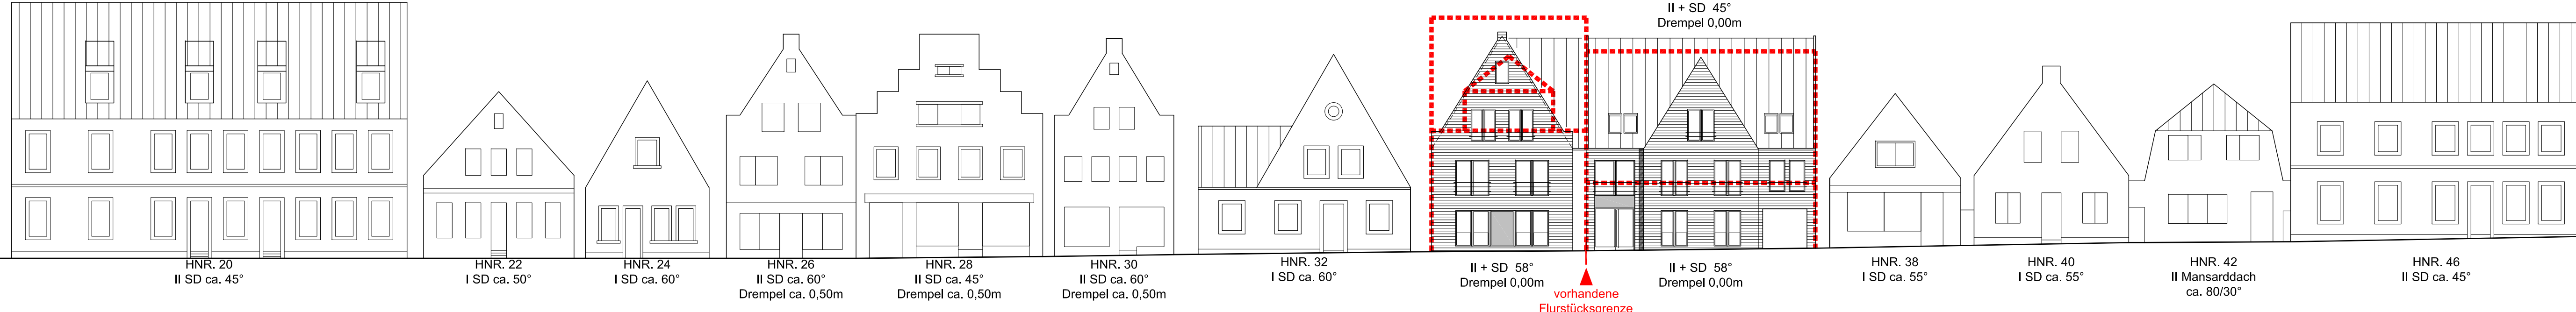

HERLEITUNG PLANUNG

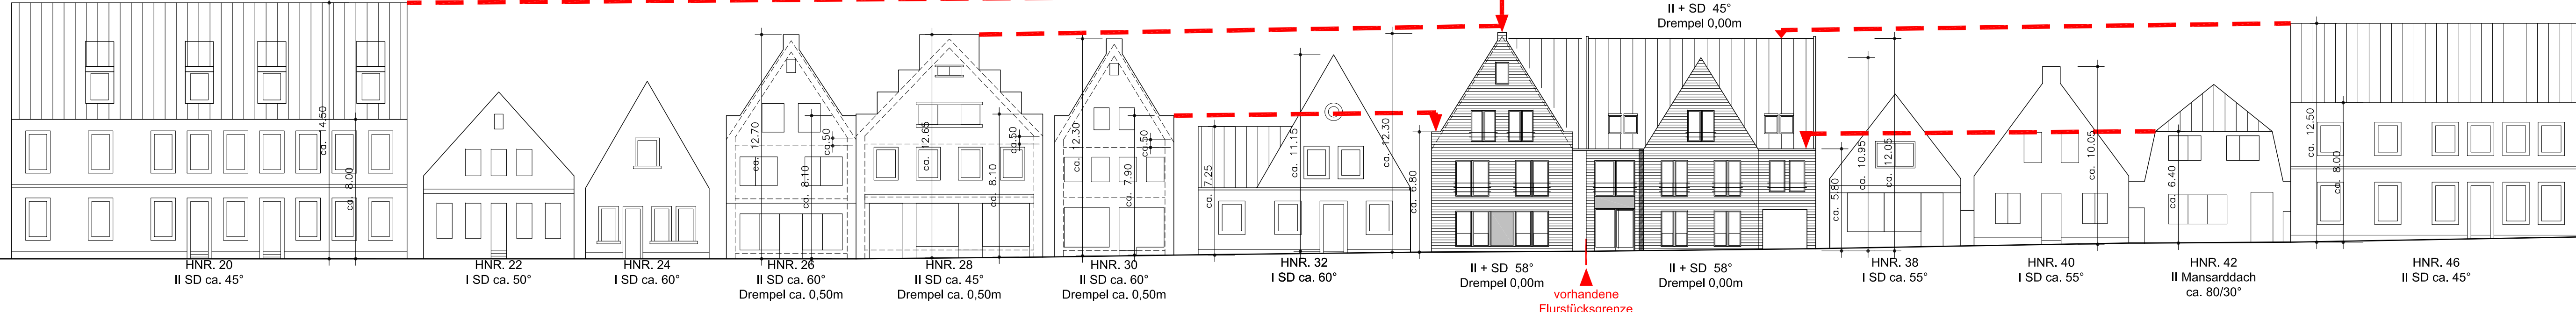

PLANUNGSVORSCHLAG

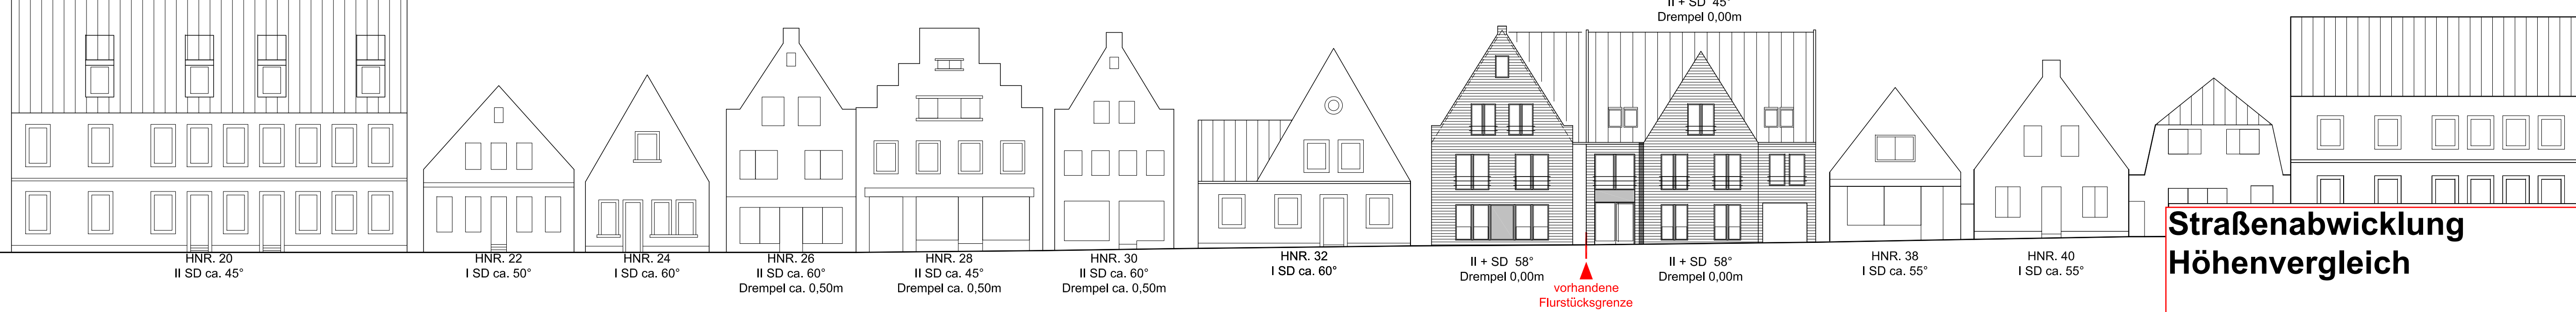

**Straßenabwicklung
Höhenvergleich**