


Rahmenplan zur Steuerung von gewerblichen Tierhaltungsbetrieben in Billerbeck
 Maßstab 1 : 15000

Stadtverwaltung Billerbeck, Fachbereich Planen und Bauen
 Entwurf vom August 2011
 Redaktions ergänz Februar 2012

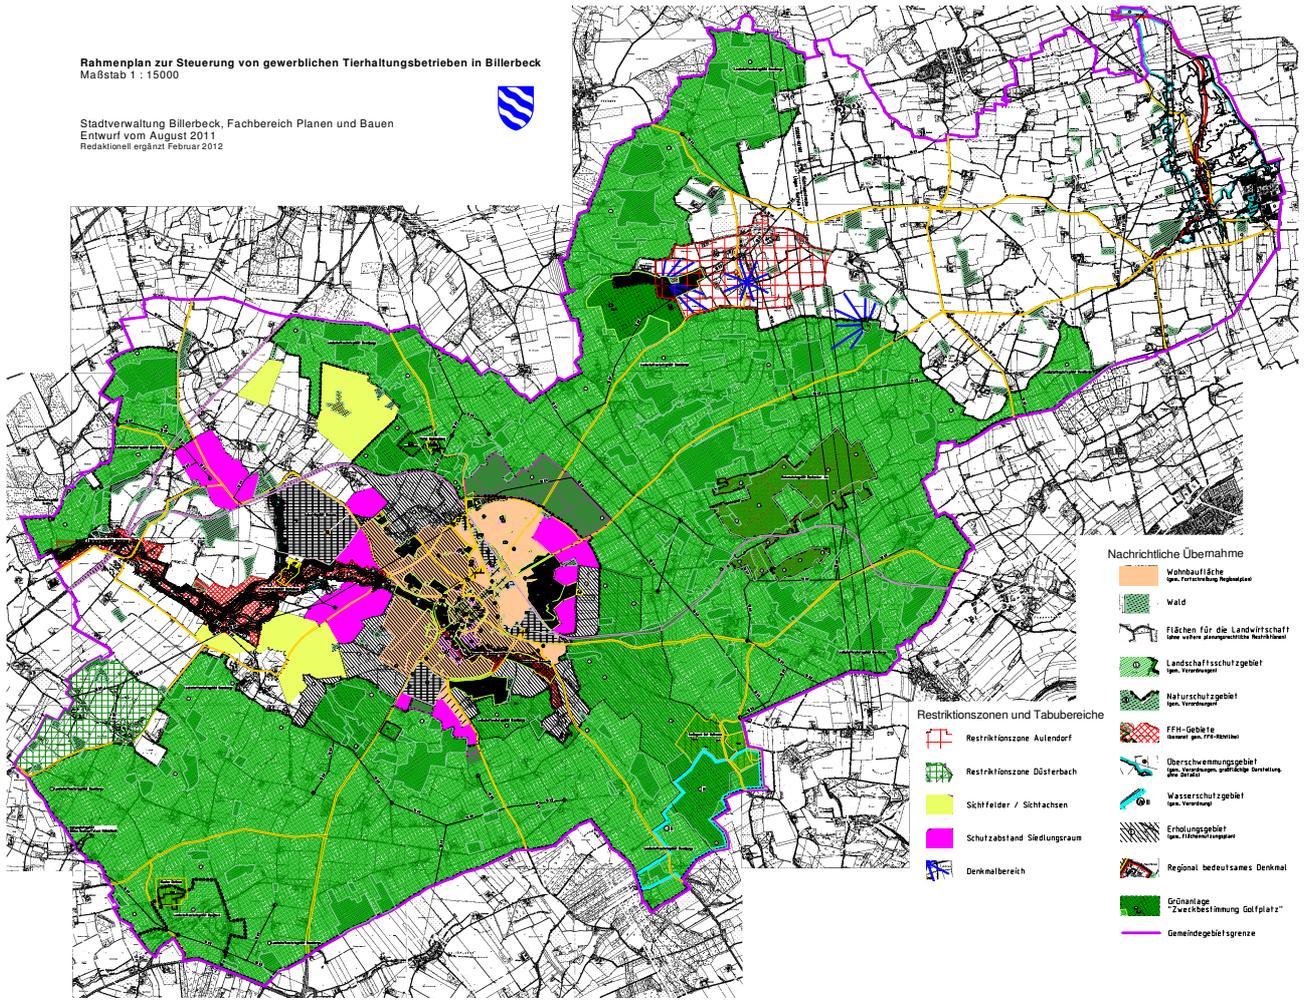

- Restriktionszonen und Tabubereiche**
- Restriktionszone Aulendorf
 - Restriktionszone Düsterbach
 - Sichtfelder / Sichtachsen
 - Schutzabstand Siedlungsraum
 - Denkmalbereich

- Nachrichtliche Übernahme**
- Wohnbaufläche (im Fortsetzung Regionalpläne)
 - Wald
 - Flächen für die Landwirtschaft (im Weiter planungsrechtliche Restriktionen)
 - Landschaftsschutzgebiet (im Fortsetzung)
 - Naturschutzgebiet (im Fortsetzung)
 - FFH-Gebiete (laut nat. FFH-Verordn.)
 - Überschwemmungsgebiet (im Fortsetzung, prüfungsrechtliche Restriktionen, im Weiter)
 - Wasserschutzgebiet (im Fortsetzung)
 - Erholungsgebiet (im Fortsetzung)
 - Regional bedeutsames Denkmal
 - Grünanlage "Zweckbestimmung Golfplatz"
 - Gemeindegebietsgrenze