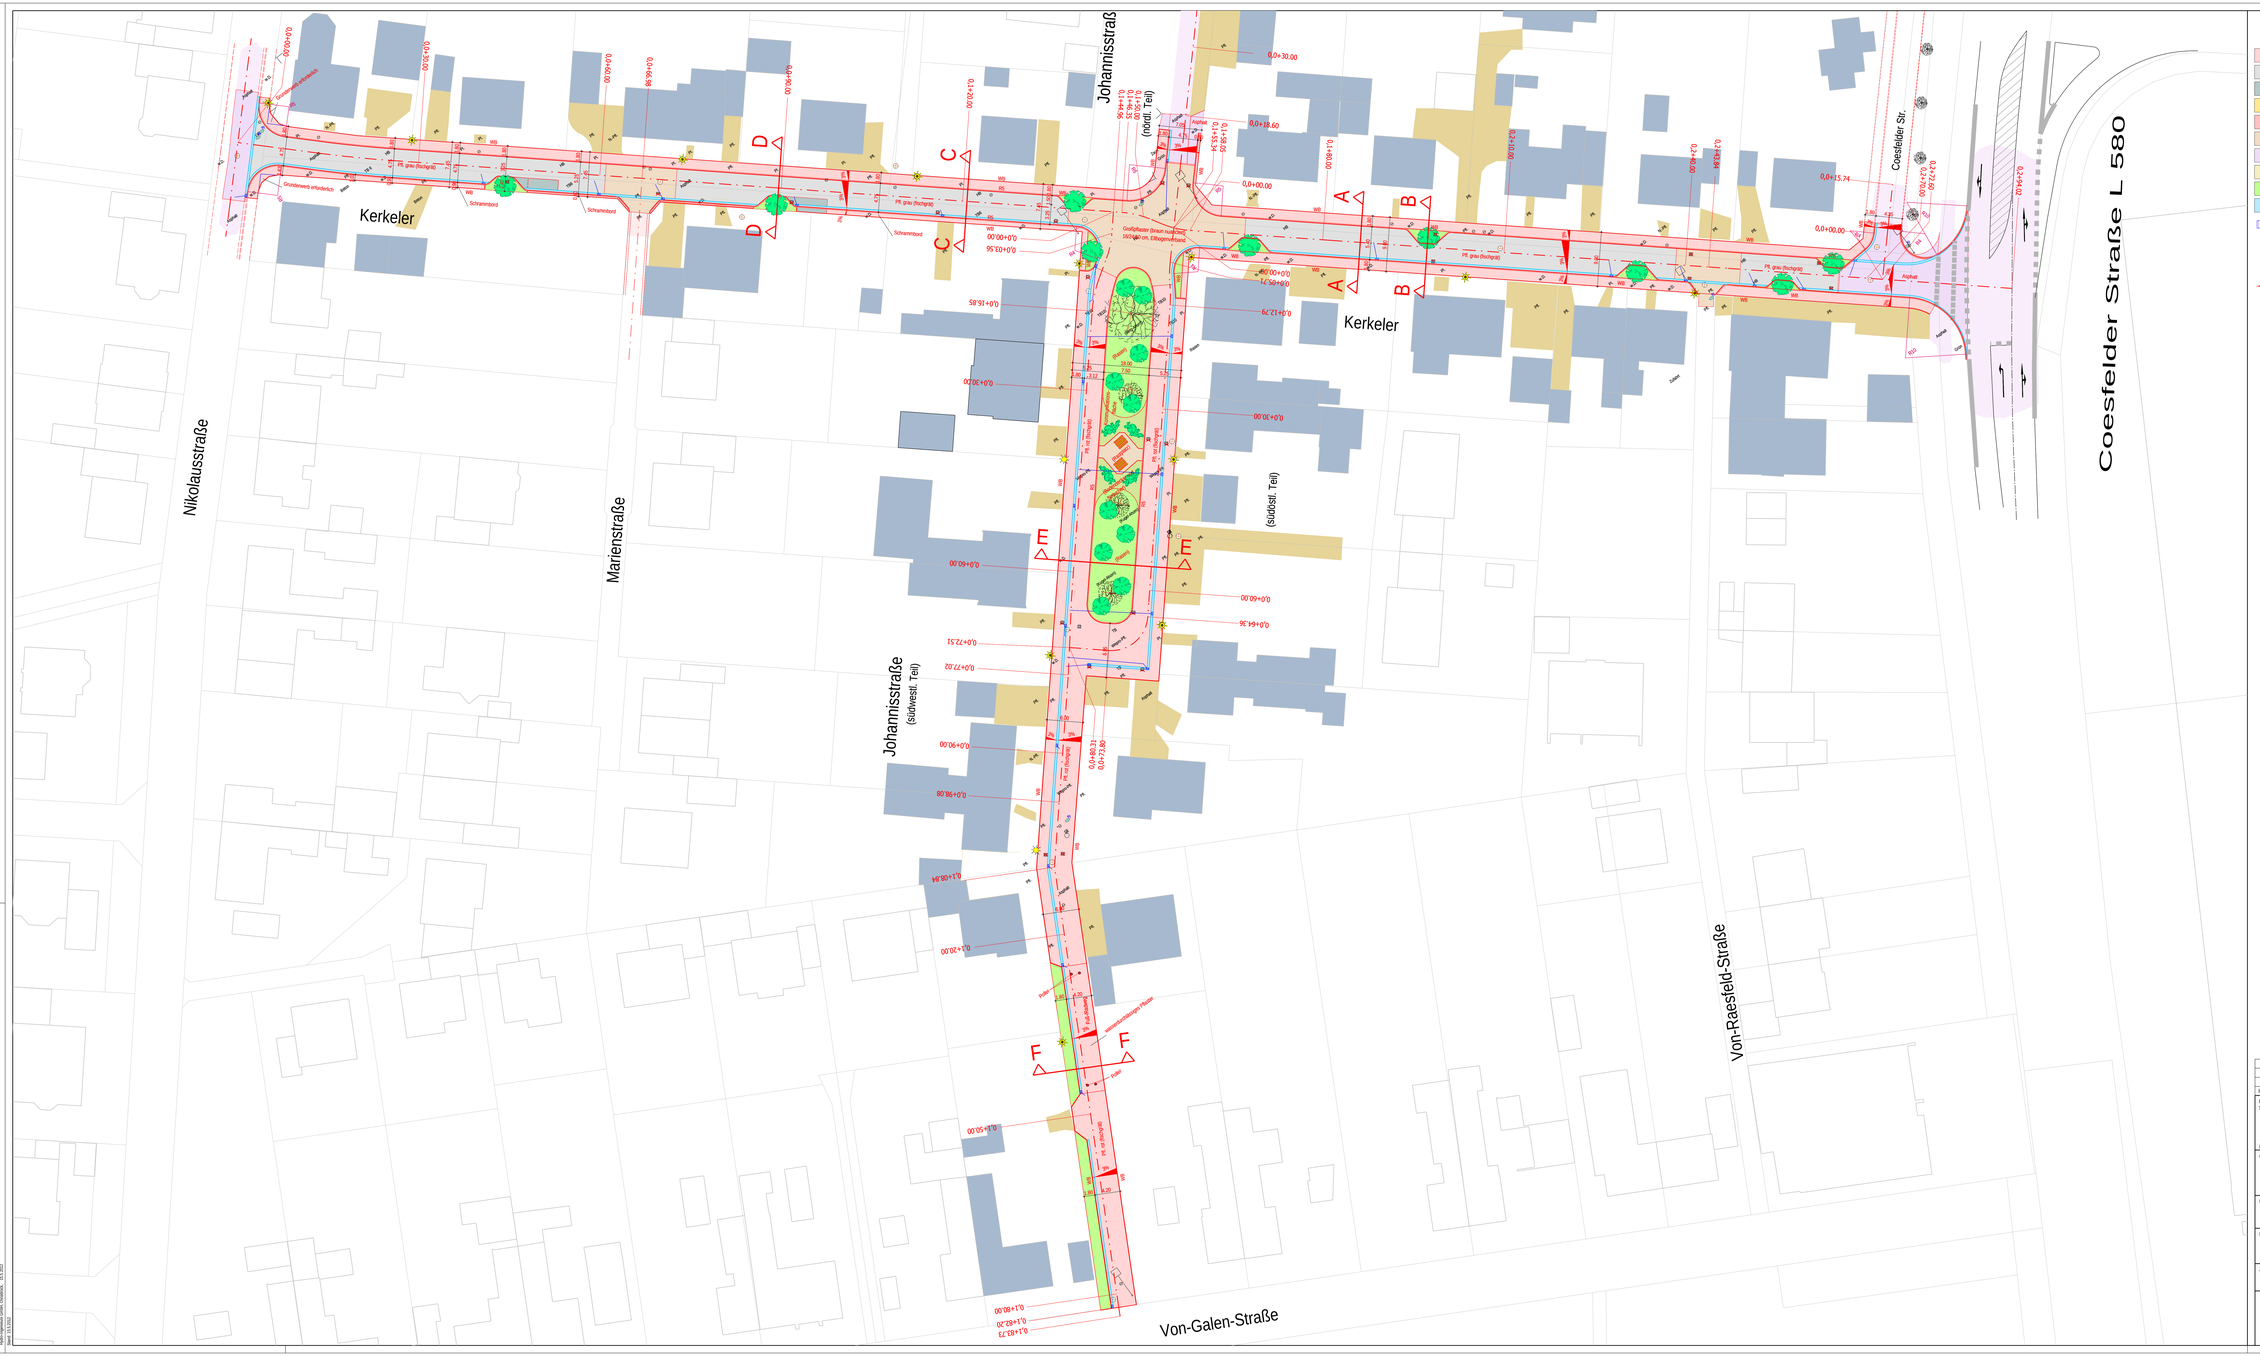

LEGENDE

Planung	Bestand	
		Pflaster rot
		Pflaster grau
		Pflaster anthrazit
		Natursteinpflaster
		Großpflaster rot
		Pflaster wasserdurchlässig
		bit. Deckschicht
		Schotter
		Grünfläche/Beet
		Entwässerungsrinne
		Gully 50/50 bzw. 50/30
		Baum
		Straßenbeleuchtung
2,5 %	2,5 %	Querneigung

- Baustraße
- Pflanzbeet
- Hydrant
- Gas-Schieber
- Wasser-Schieber
- Kabelverteilerschrank (KVS)
- Km-Stein
- Metall-Poller / Holz-Poller
- Schacht
- Telefonzelle
- Baumscheibe
- Zaun, Hecke, Mauer
- Grabenpfeil
- Muldenpfeil
- Holzmast
- Stahlrohrmast
- Stahlbetonmast
- Stahlgittermast
- Schild, Ampel, Pelzscherleuchte

Index	Änderungen	Name	Datum

Der Auftraggeber :
Stadt Billerbeck, - Bauamt -

Datum Name Name

Für die Planung :
Hydro-Ingenieure GmbH

15.5.2012
Datum Name Name

Auftraggeber

Stadt Billerbeck
- Bauamt -

Projekt
Straßenausbau im Wohngebiet Kerkeler
Entwurfsplanung

Planinhalt
Lageplan
Ausbau der Straßen Kerkeler und Johannisstraße (südl. Teil)

Zeichnungsnummer Auftraggeber:
- - - - -

Zeichnungsnummer Hydro-Ingenieure GmbH:
1006_00_003

Hydro Ingenieure
Planungsgesellschaft für Siedlungswasserwirtschaft mbH
Am Bahnhof 5
48231 Warendorf
Tel.: 02581/922400-0
Fax: 02581/922400-10
Beratende Ingenieure

	Datum	Name
Bearbeitet:	15.5.2012	M. Barlke
Gezeichnet:	15.5.2012	S. Mangold
Geprüft:	15.5.2012	M. Kipsieker
Maßstab: 1:250	Format: 168,5 x 89,1 cm	
	Anlage: - - - - -	

Copyright
Dieses Dokument darf ohne unsere Zustimmung weder vervielfältigt noch Dritten zugänglich gemacht werden. Ausnahmen bedürfen unserer schriftlichen Zustimmung.
Alle Rechte vorbehalten. Auch die Weitergabe durch Dritte bedarf unserer schriftlichen Zustimmung.
Hydro Ingenieure - Planungsgesellschaft für Siedlungswasserwirtschaft mbH
Am Bahnhof 5 - 48231 Warendorf
Stand: 15.5.2012