


**Geplanter Standort der Gedenkstätte
für vorgeburtlich verstorbene Kinder
auf dem neuen Friedhof Gantweg**

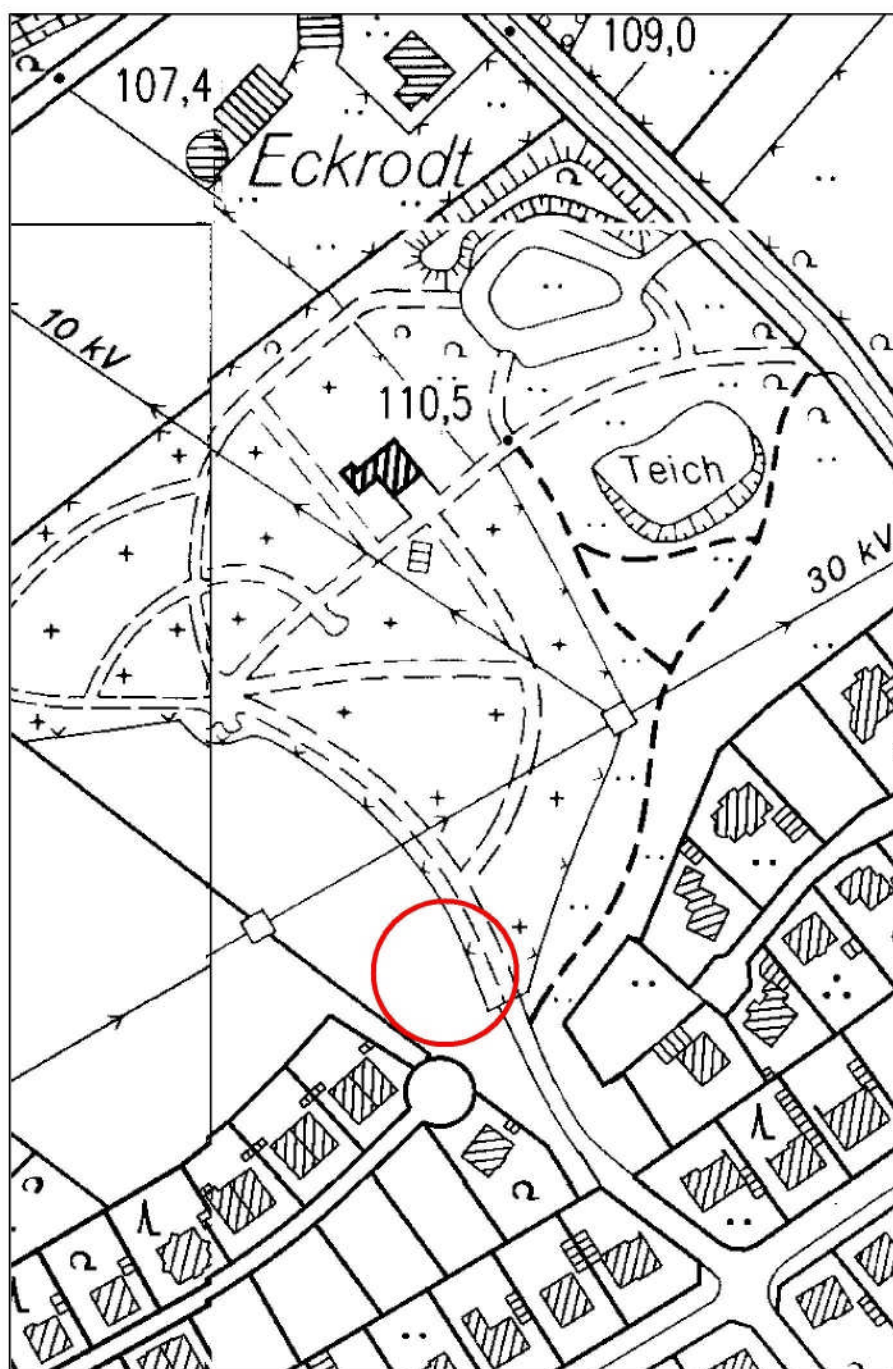

Maßstab 1:2000