


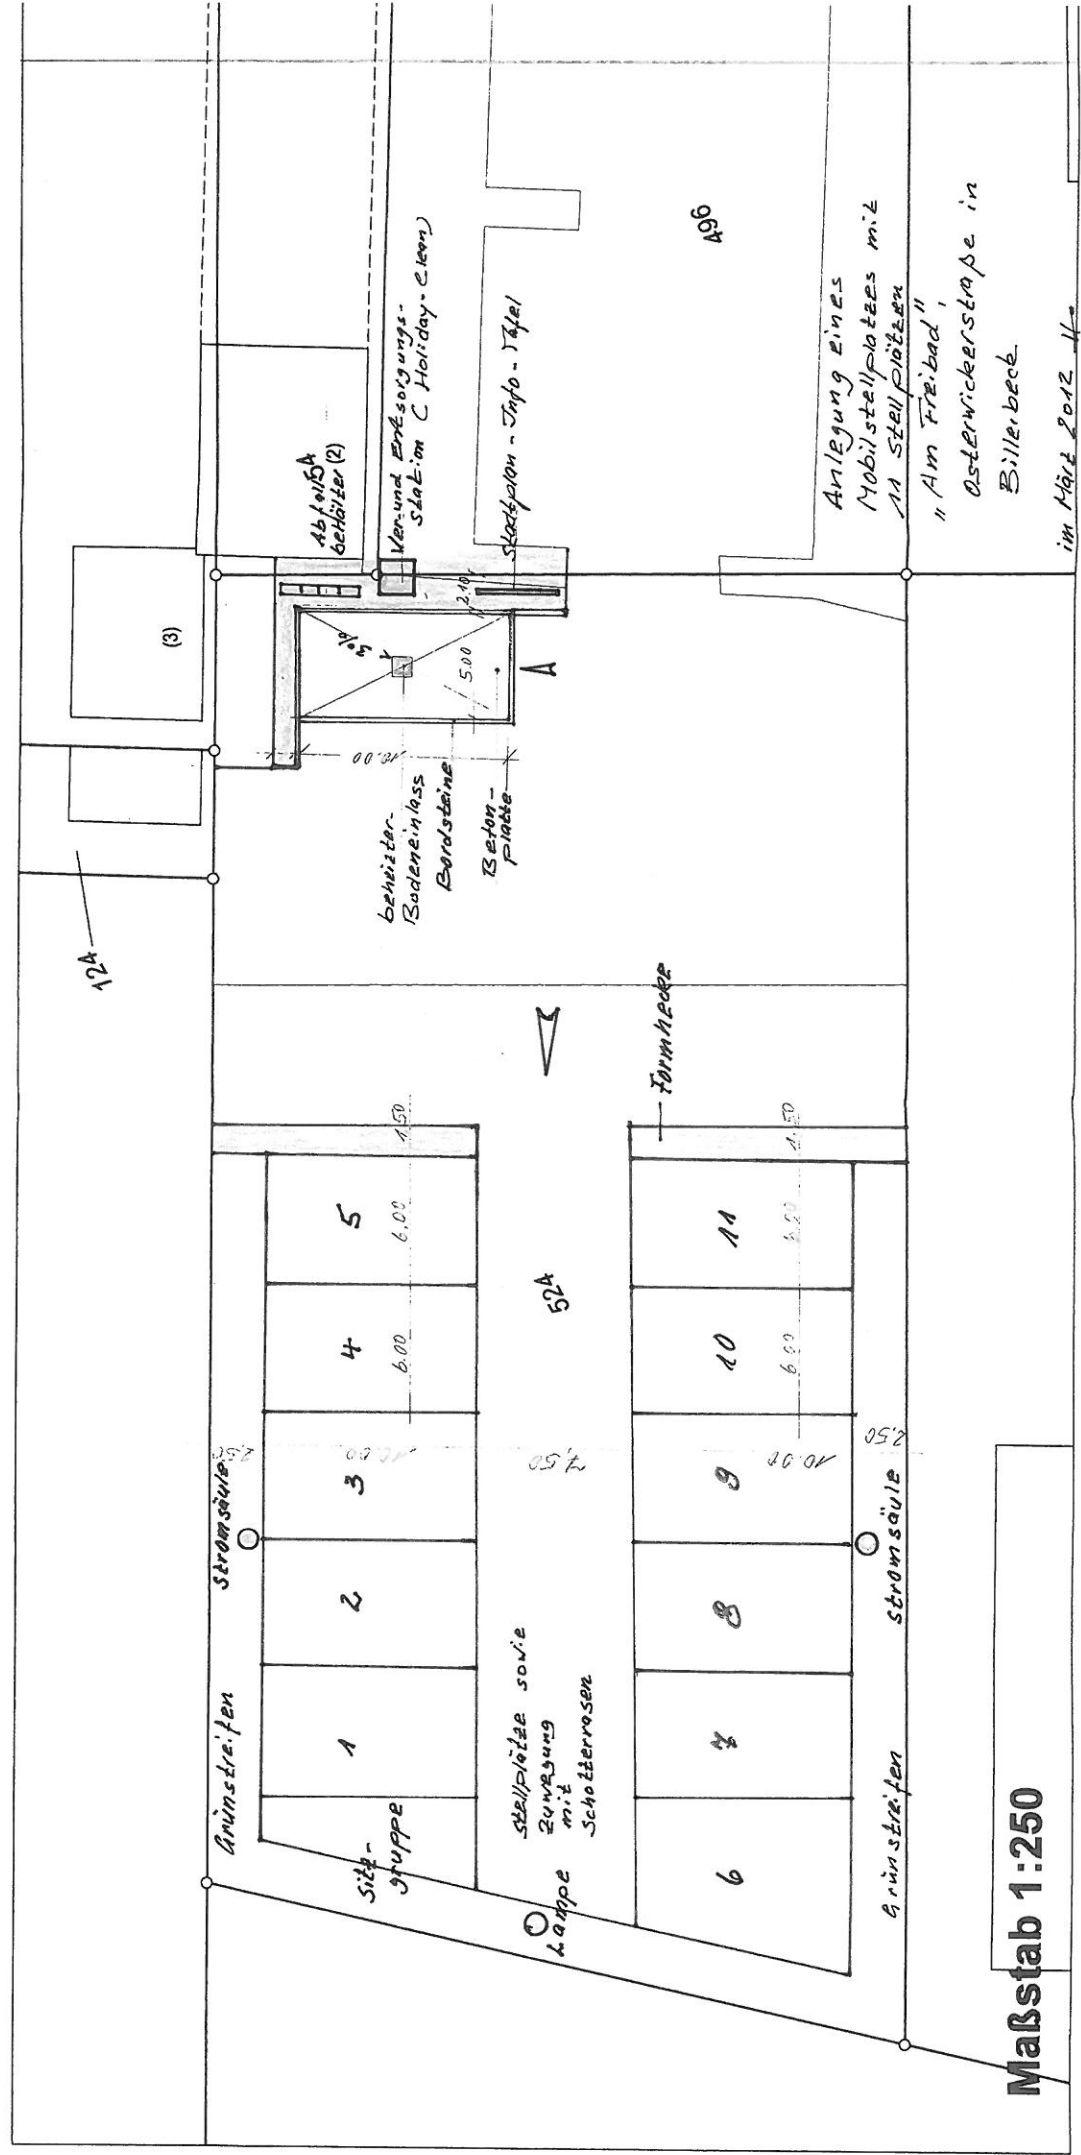

Maßstab 1:250

Anlegung eines
Mobilstellplatzes mit
11 Stellplätzen
"Am Freibad",
Osterwickerstraße in
Billerbeck

im März 2012