STADT BILLERBECK • Neugestaltung Ludgeristraße

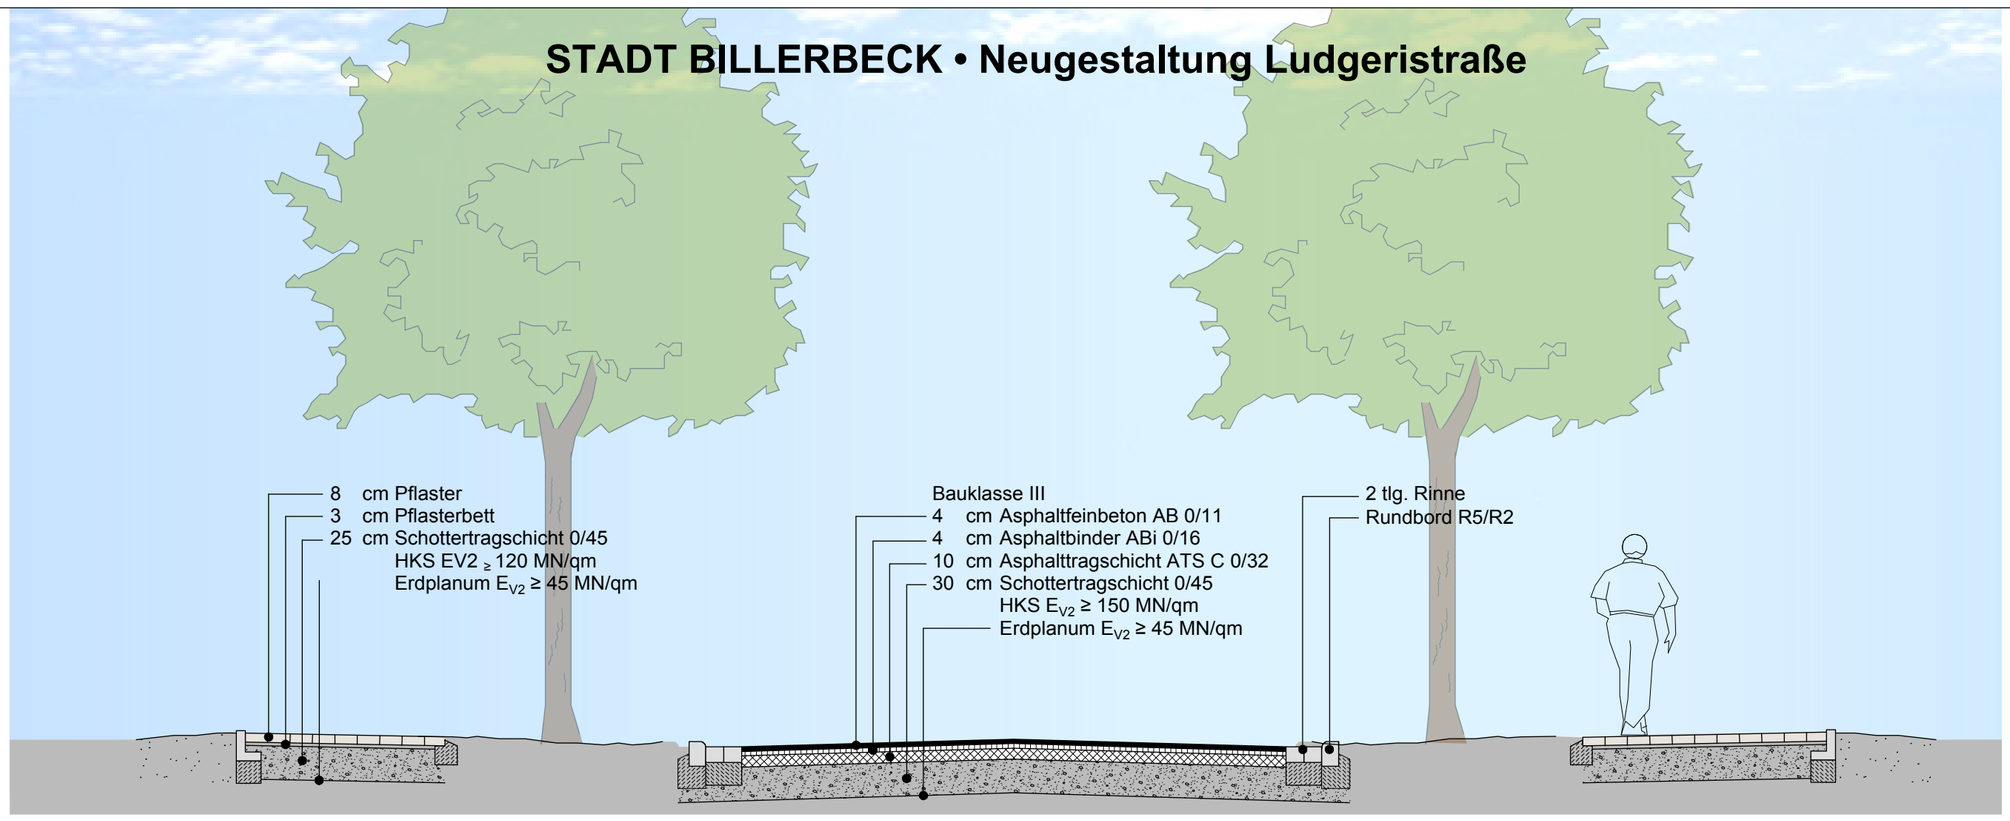

Planung	1,5 - 1,8	2,25	5,50	2,25	2,0 - 2,5
	Gehweg	Grünstreifen	Fahrbahn	Grünstreifen	Gehweg

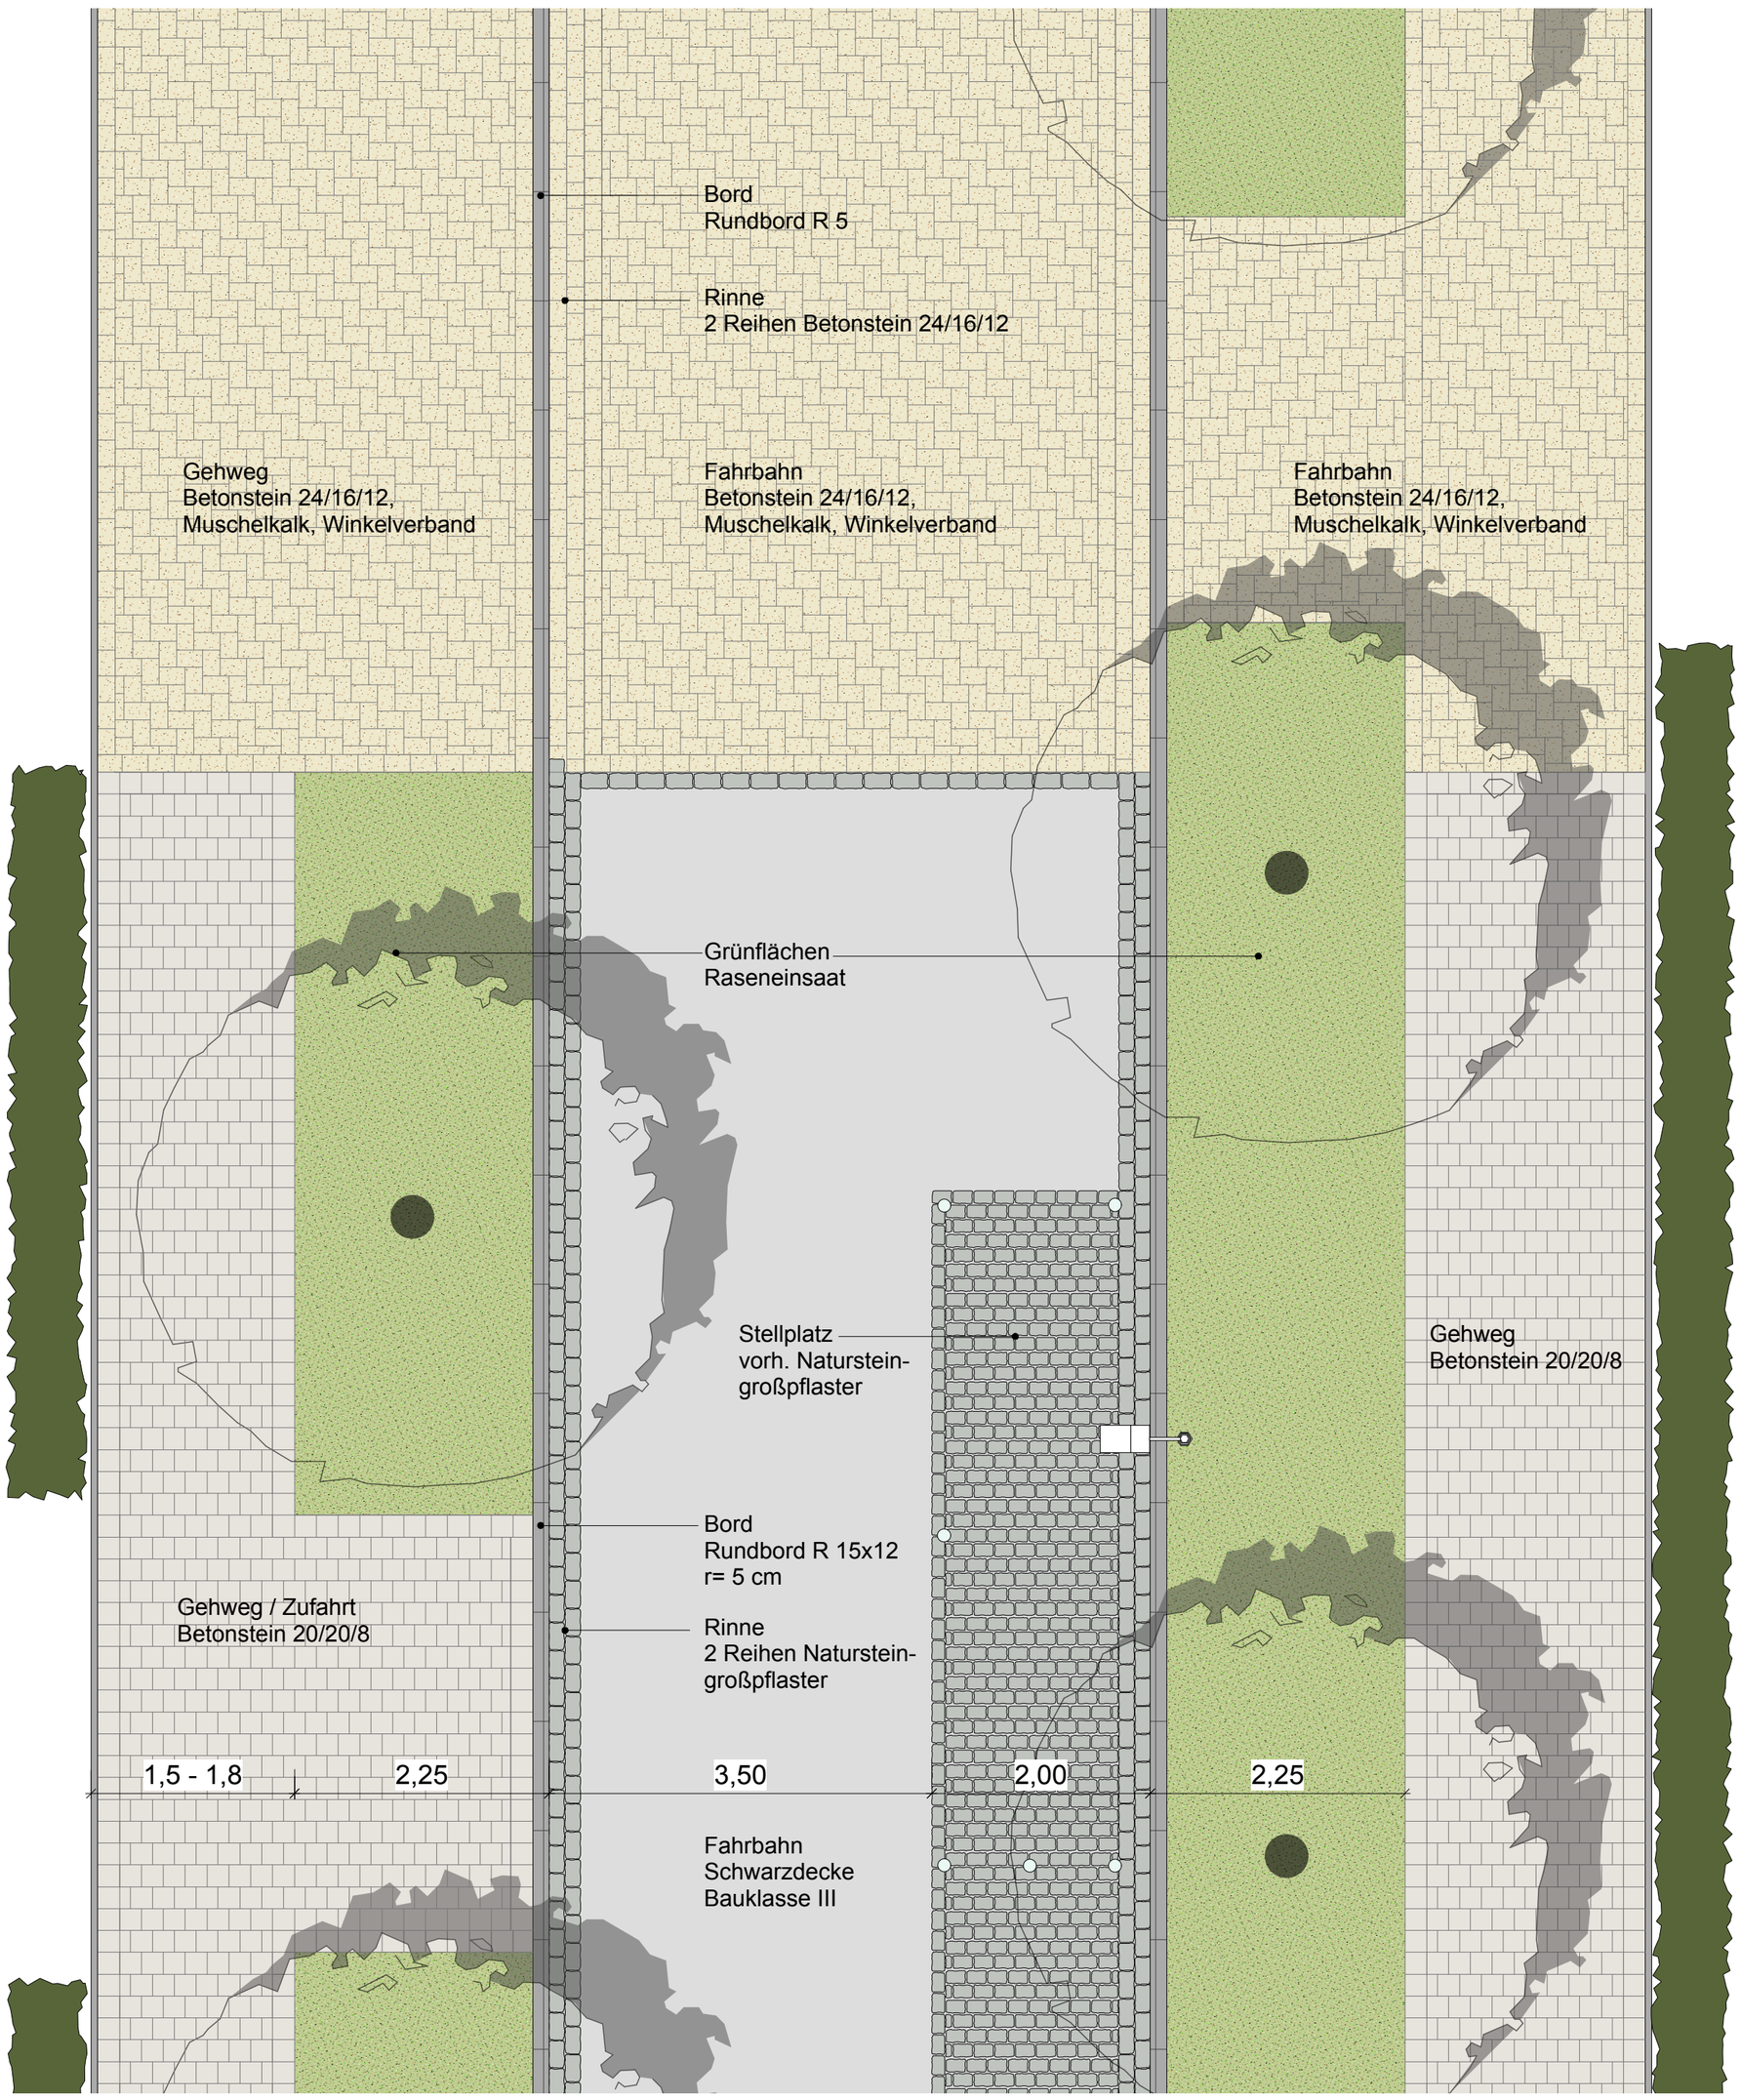

Stand 20.09.2012, Maßstab 1:50

WOLTERS PARTNER
ARCHITEKTEN BDA • STADTPLANER DASL