


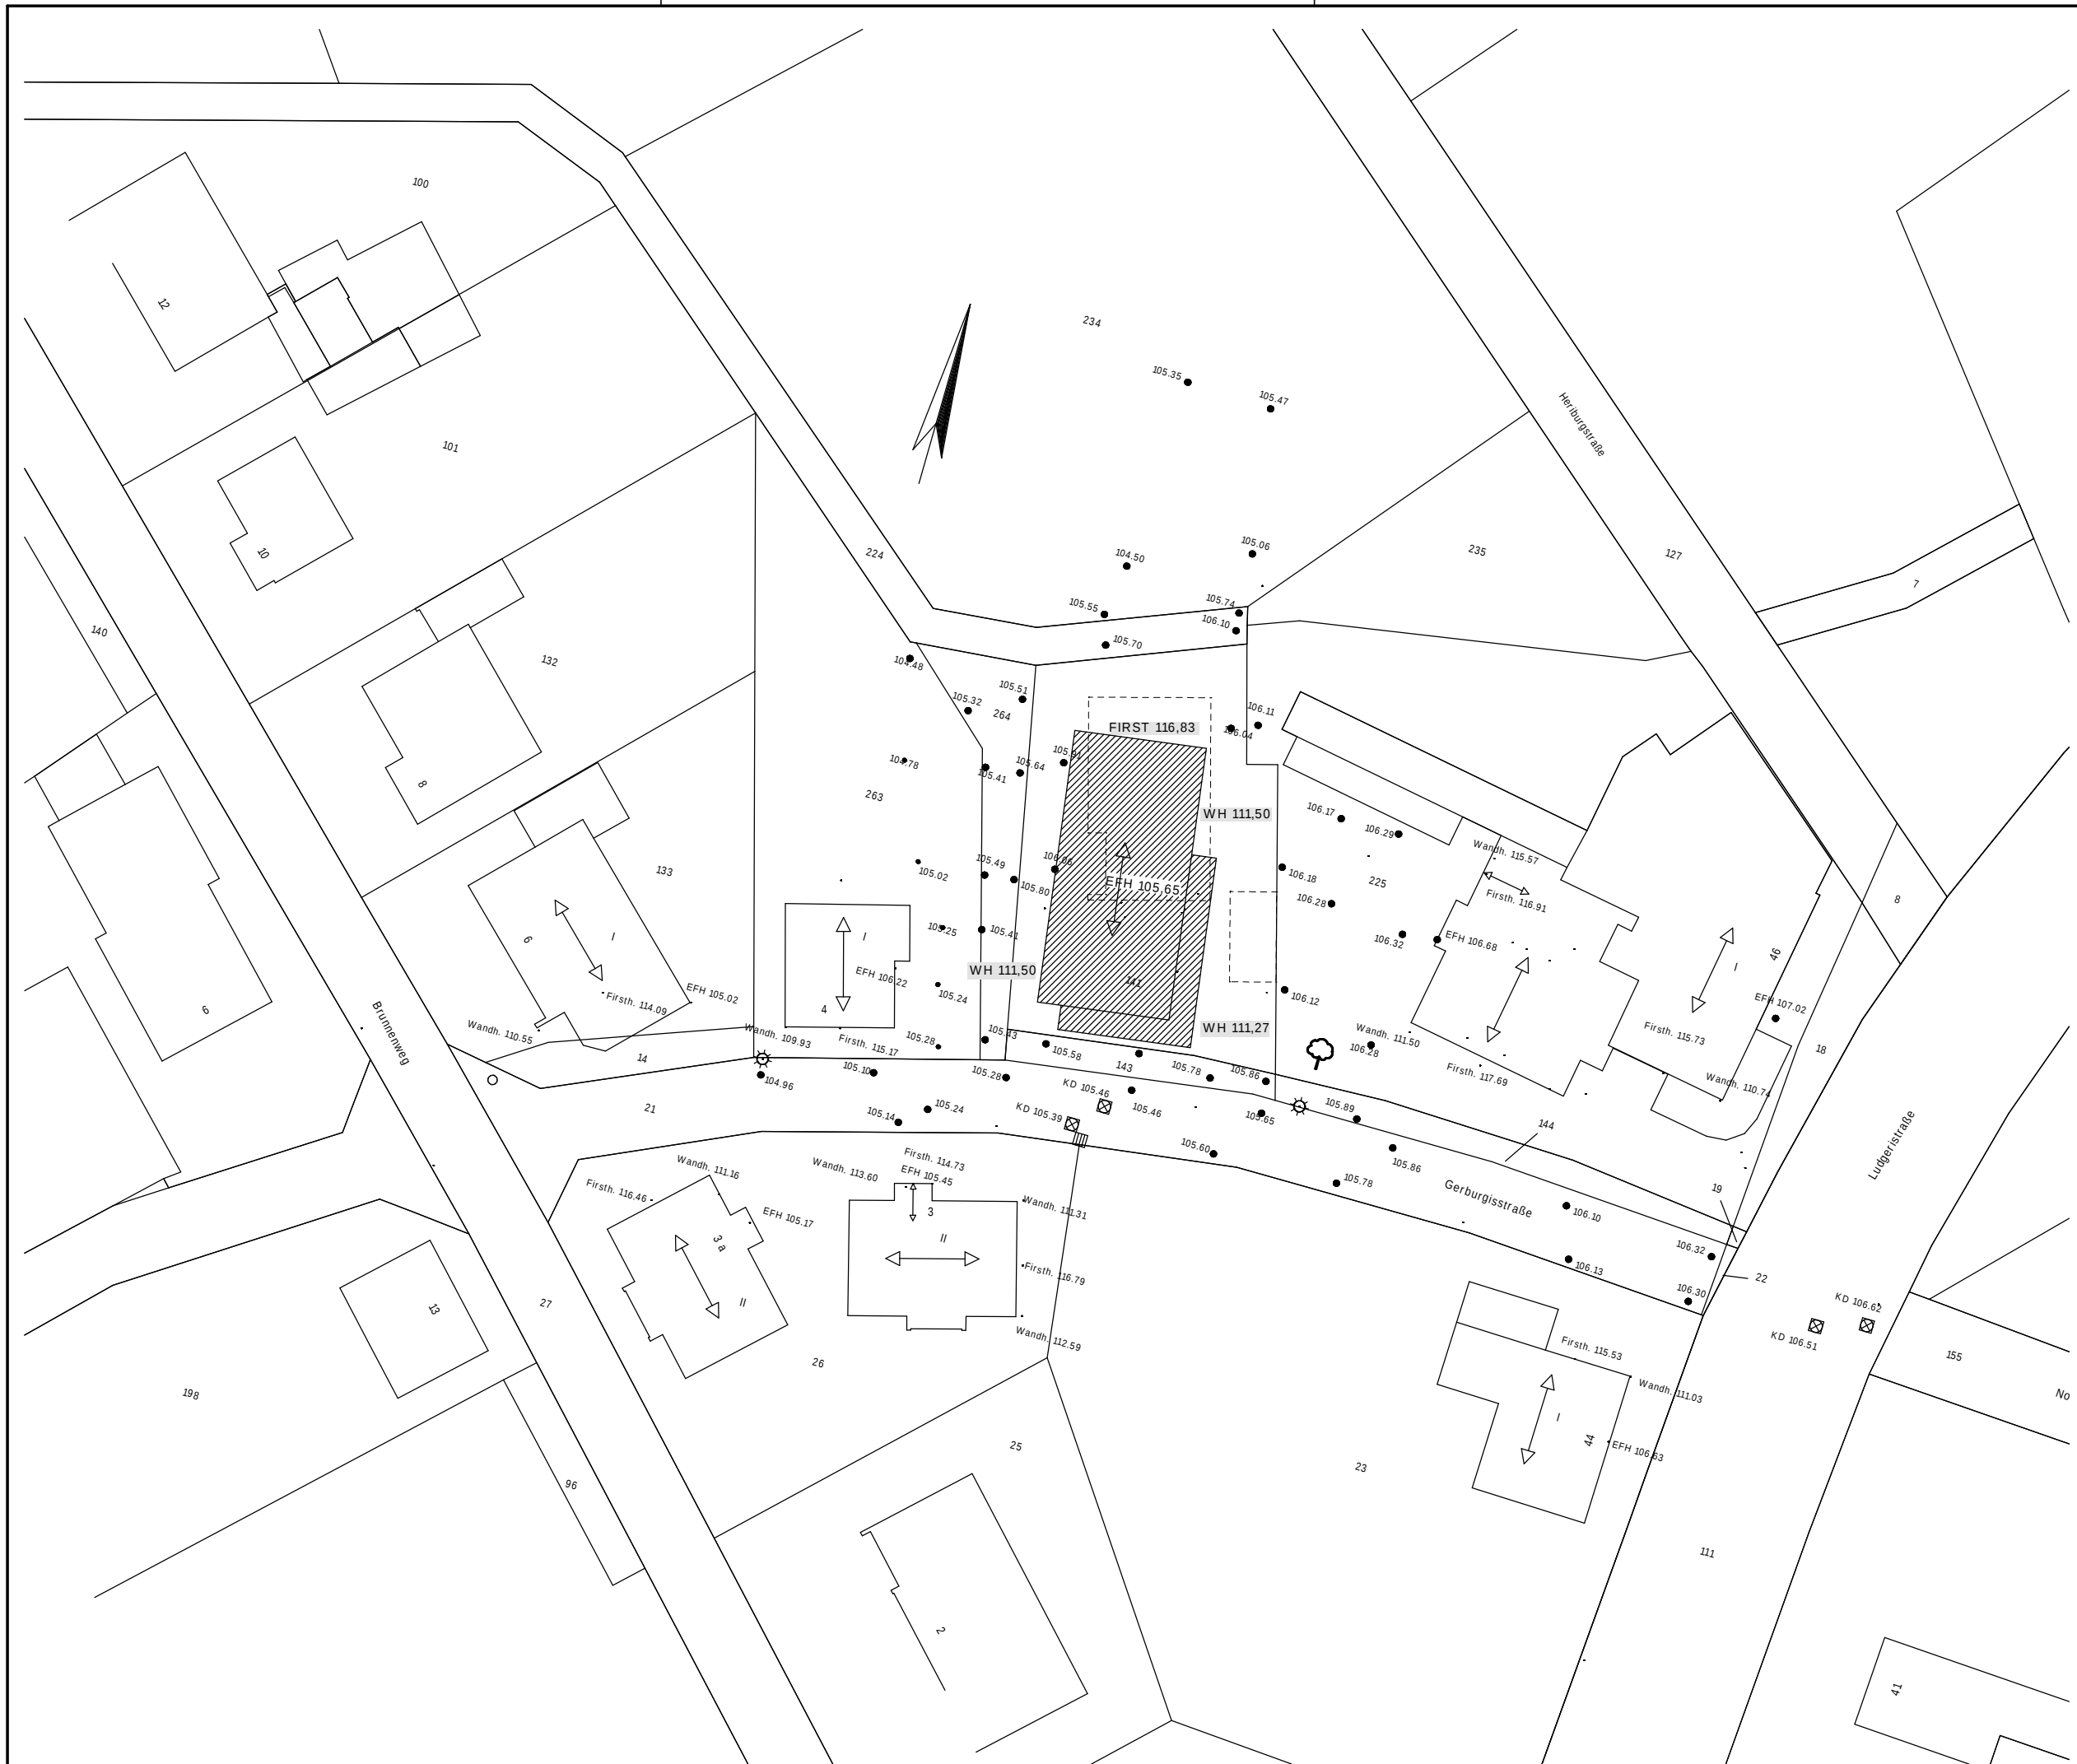

OBJEKT

ERRICHTUNG EINES MEHRFAMILIENHAUSES MIT 8 WOHN EINHEITEN

GERBURGISSTRASSE
48727 BILLERBECK

BAUHERR

BAUTEIL LAGEPLAN

GEZ/DATUM
R.M / 17.11.2012

BAUHERR

ENTWURFSVERFASSER