


ansicht norden

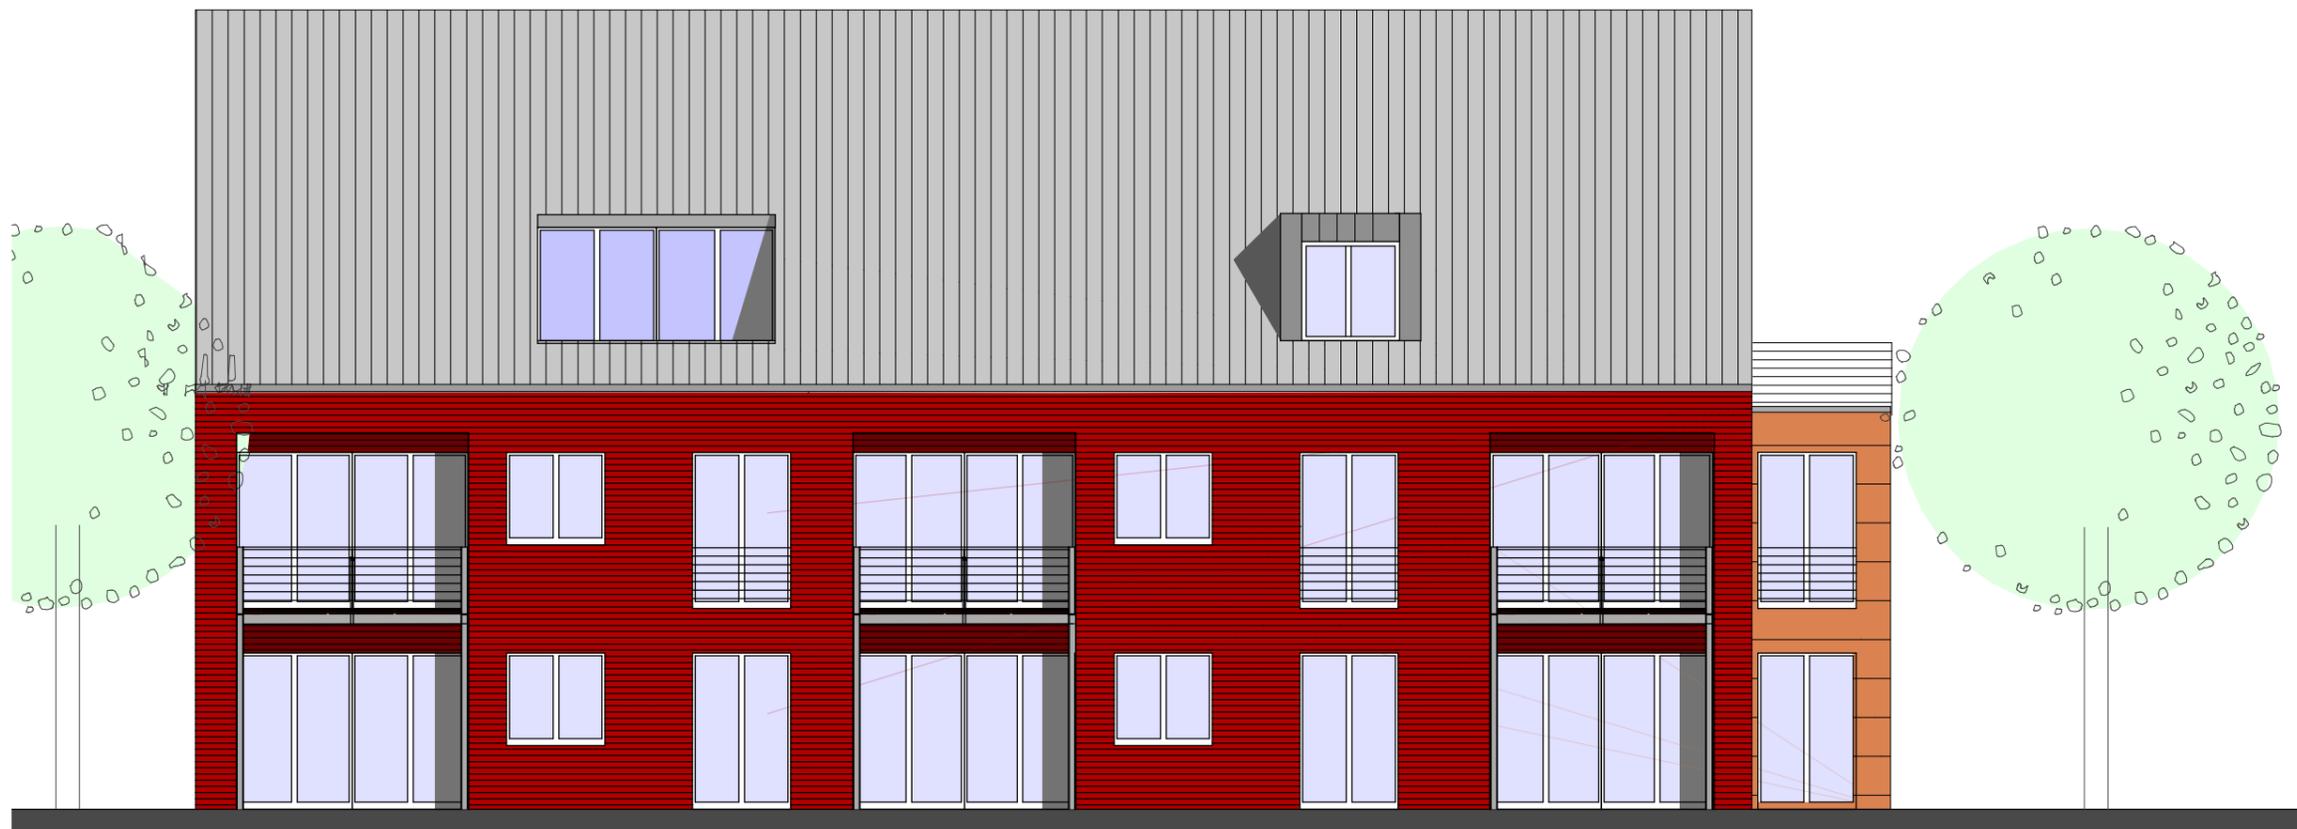

ansicht westen

OBJEKT
 ERRICHTUNG EINES
 MEHRFAMILIENHAUSES
 MIT 8 WOHN EINHEITEN

GERBURGISSTRASSE
 48727 BILLERBECK

BAUHERR

BAUTEIL
 Ansichten n+w

GEZ/DATUM
 R.M / 17.11.2012

BAUHERR

ENTWURFSVERFASSER