



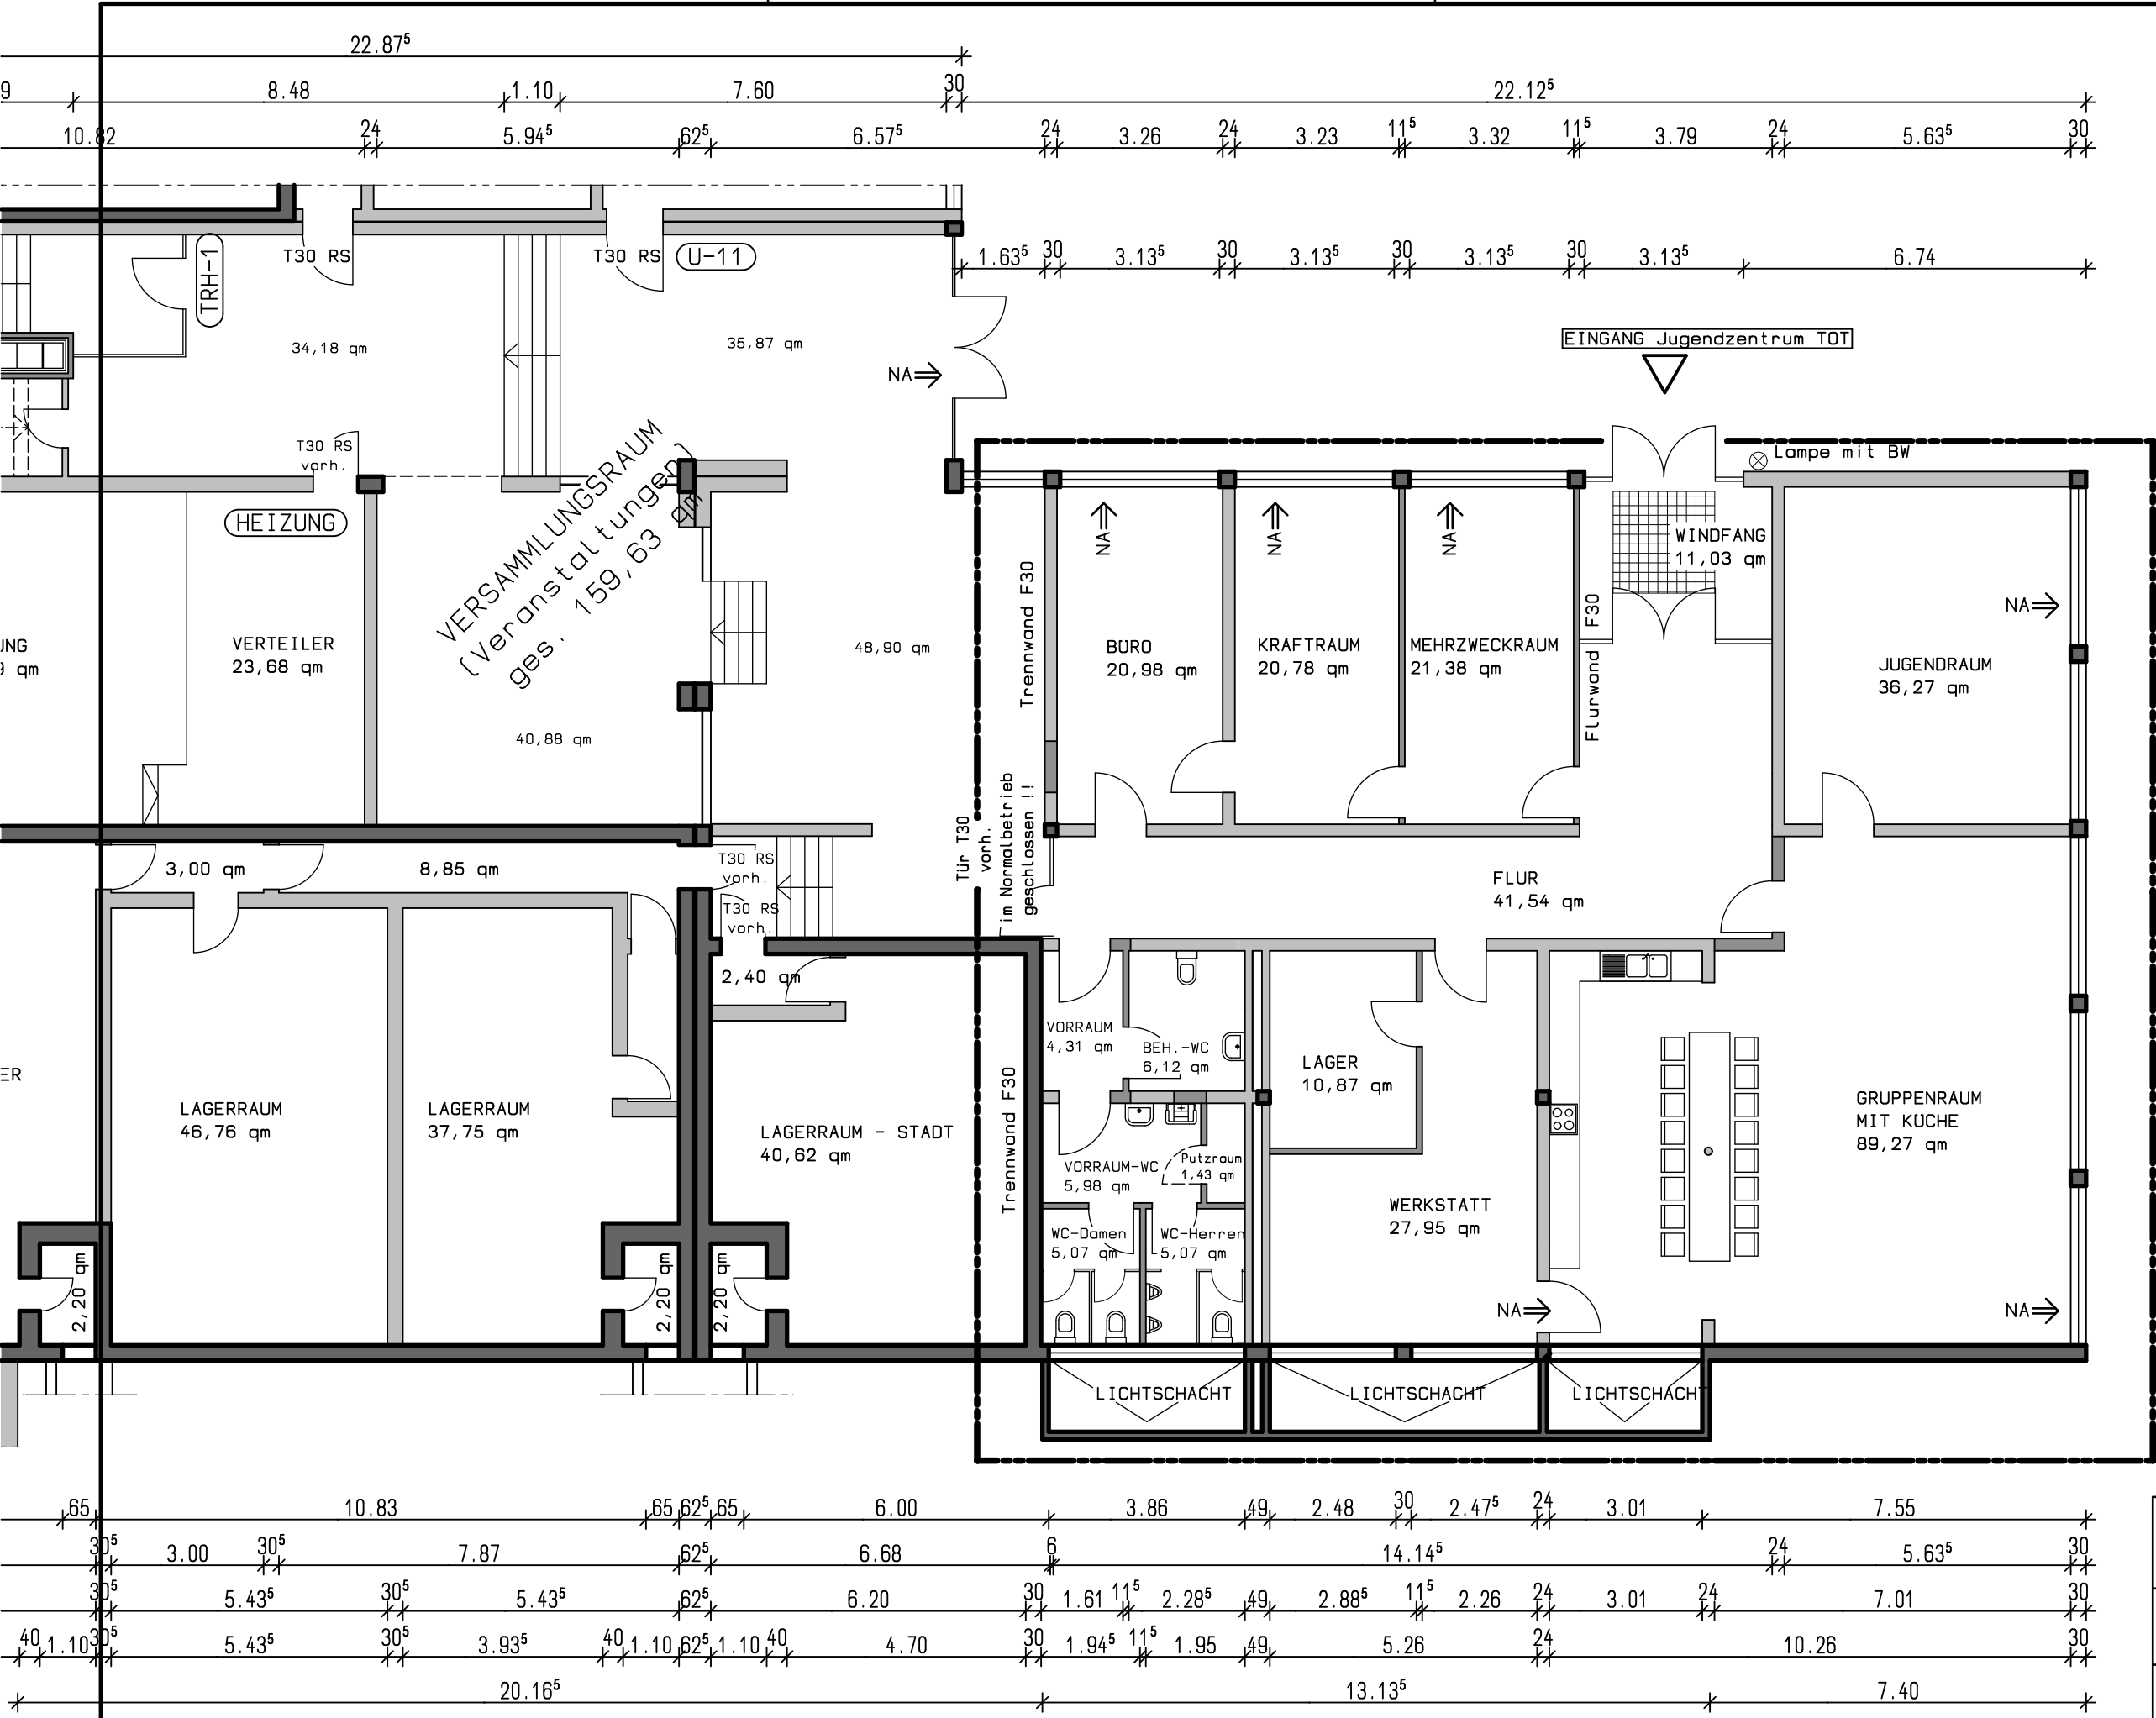

KELLERGESCHOSS
gepl. Jugendzentrum TOT

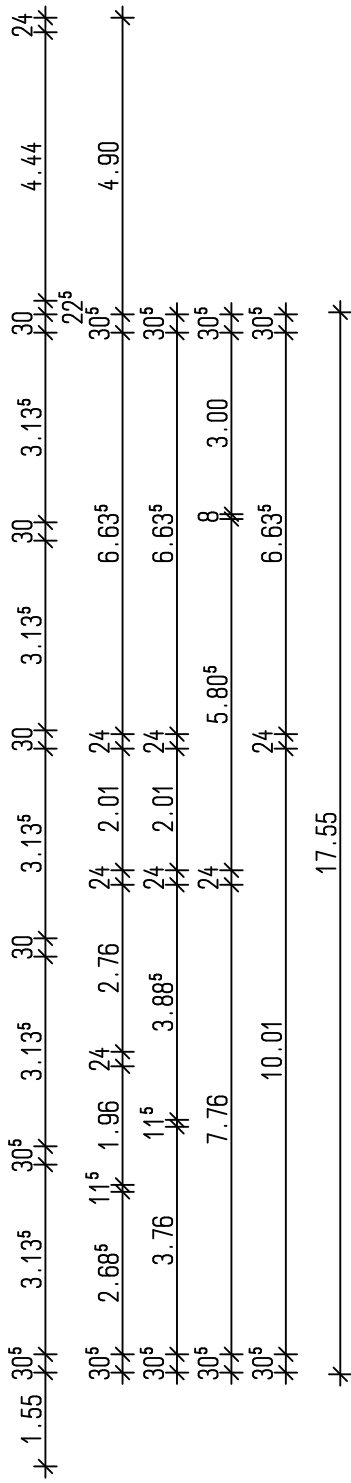

Projekt :		Städtische Realschule Gebäudeteil - Hauptgebäude An der Kolvenburg 12 48727 Billerbeck
Bauherrn :		Stadt Billerbeck Markt 1 48727 Billerbeck
Bauteil :		Grundriss KG (tlw.) gepl. Jugendzentrum TOT
Maßstab :		1:125
Datum :		25.01.2013
Gez. :		jan.
FB60 - Planen und Bauen		

