blaue Linie:
Gebäude laut Kataster,
Baugrenze
rote Linie:
heutiger Gebäudeverlauf

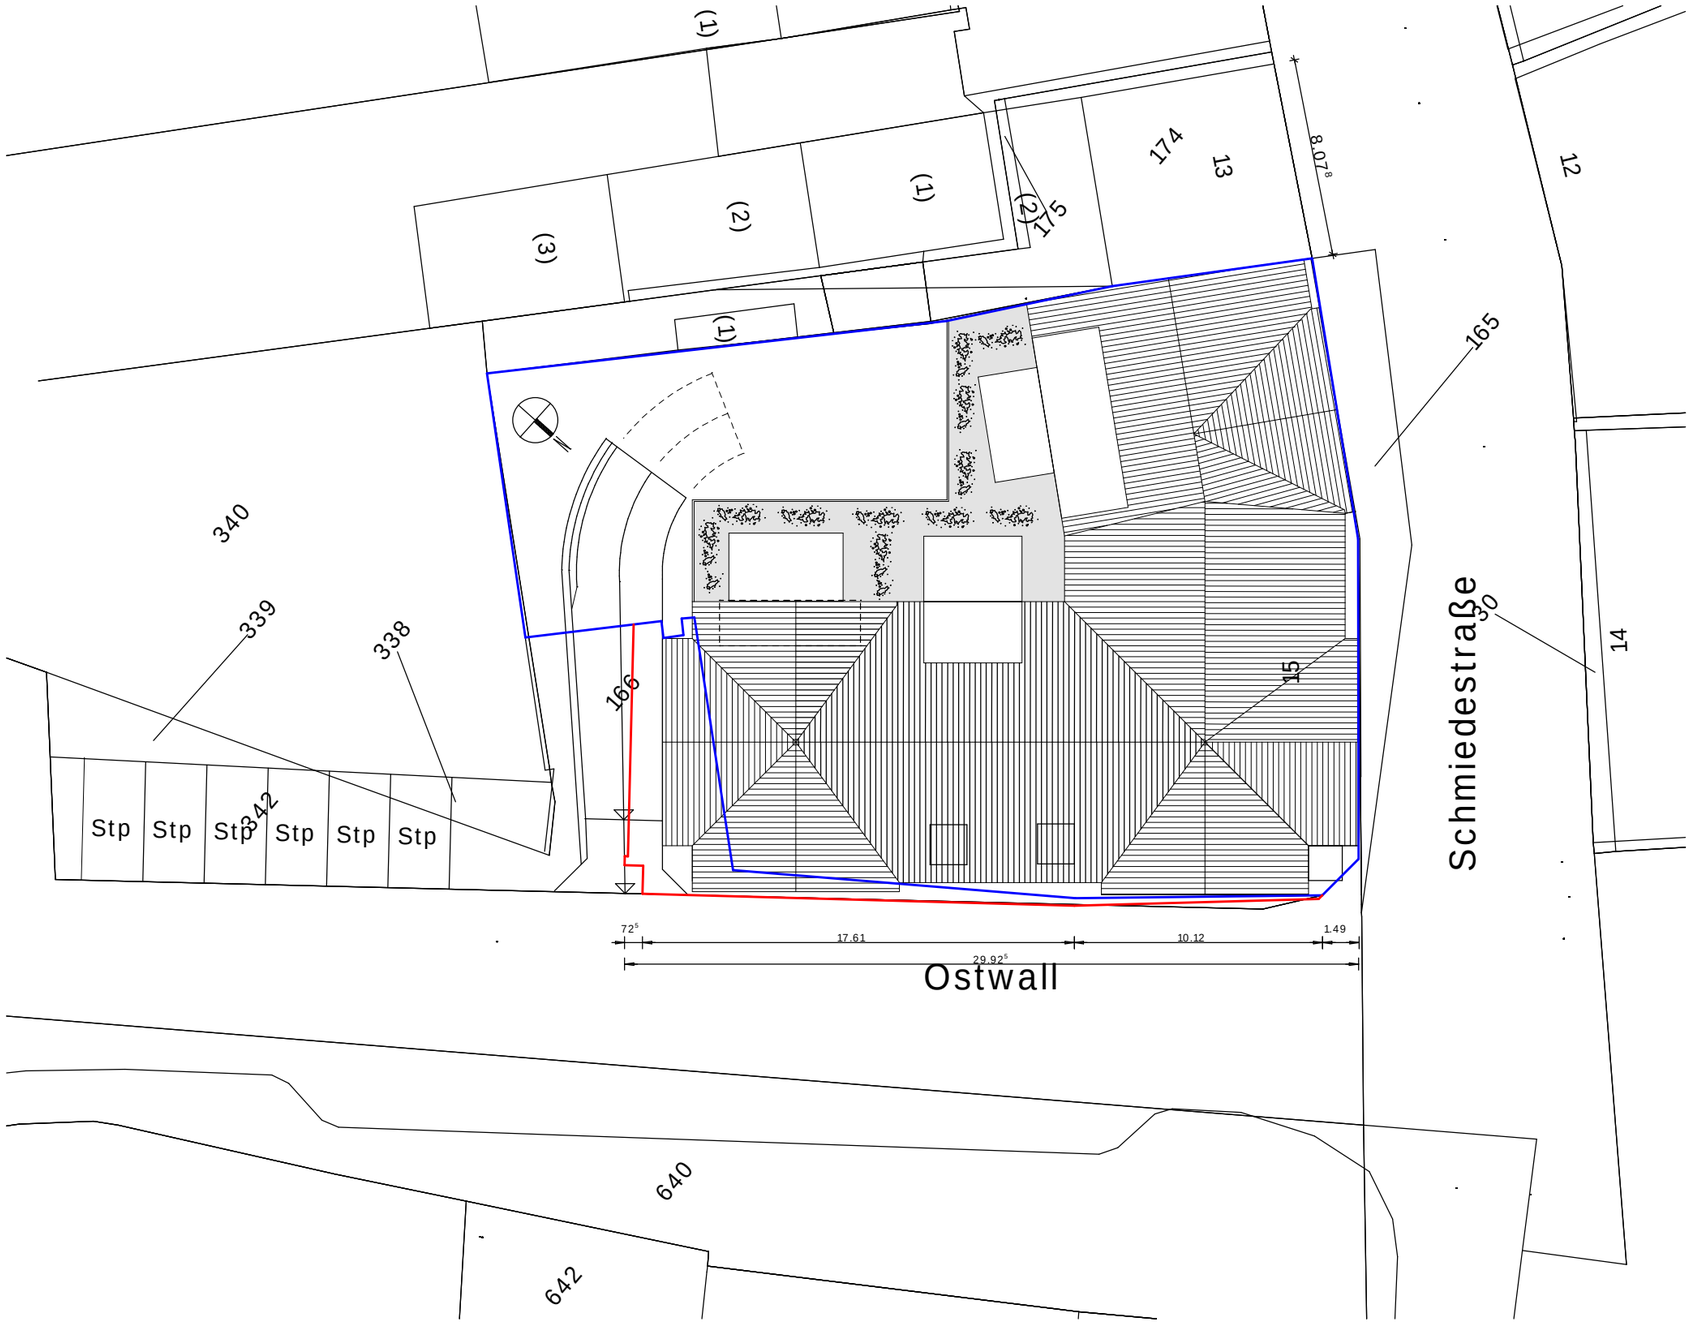

	01.02.2013
Projekt	Errichtung eines Wohn-Geschäftshauses mit Tiefgarage
Bauort	Schmiedestraße 15 48727 Billerbeck
Zeichnung	Lageplan Bebauung Alt+Bestand M 1: 250