Fallrohr

Fallrohr / Netzwerk

Zugang zum Spitzboden

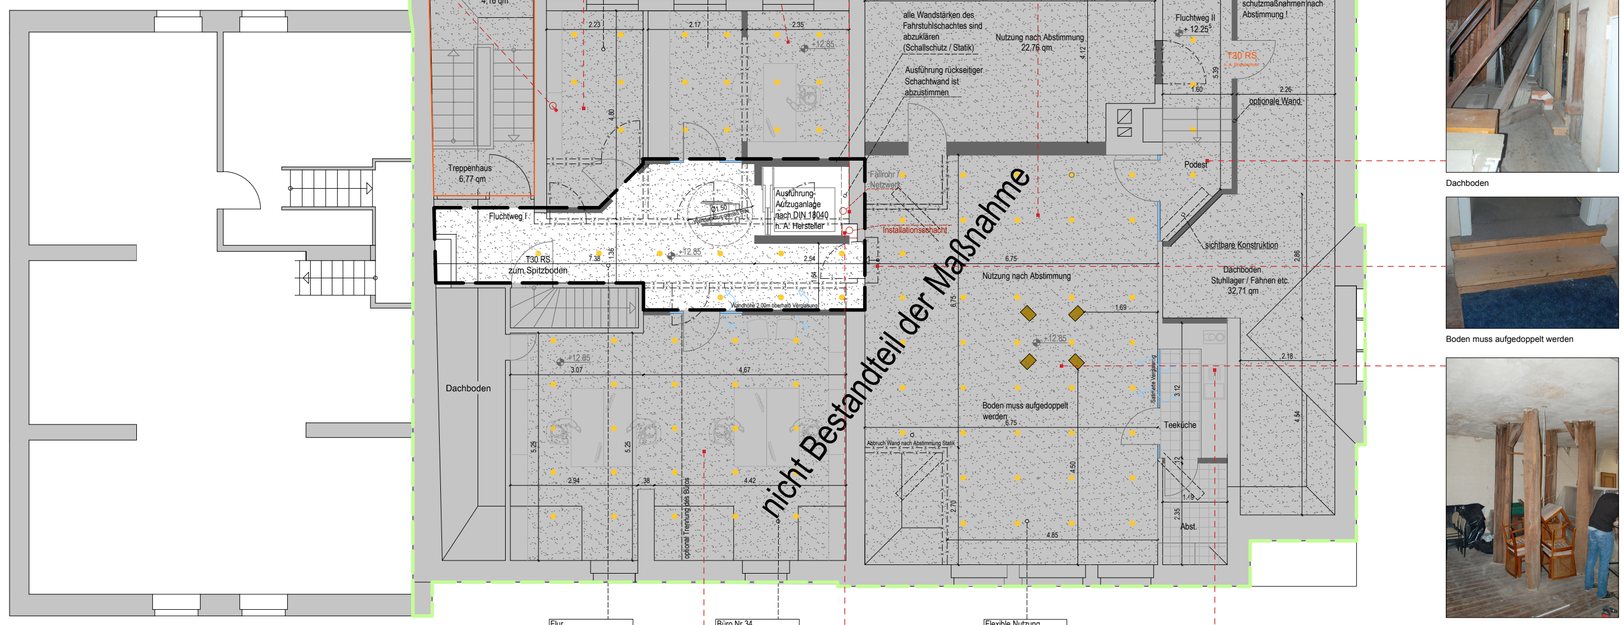

Dachgeschoss

Fluchtweg II

Dachboden

Boden muss aufgedoppelt werden

Installationsschacht

Alle Maße sind örtlich stichprobenhaft geprüft /
Abweichungen möglich /
Maße sind am Bau zu prüfen !

Bestand

Abbruch

Planung

Statik (Stand 2009)

Besonderheiten

Licht (Bestand)

Licht (Neu)

Leuchtenanschluß Decke (Bestand)

Leuchtenanschluß Wand (Bestand)

Langfeldl. 1 flamig (Bestand)

Langfeldl. 1 flamig (Neu)

Brandschutz (ist behördlich abzustimmen)
Brandmeldetechnik ist abzustimmen

Bemerkung:
Alle Maße sind vom Auftragnehmer eigenverantwortlich vor Ort auf ihre Richtigkeit zu überprüfen, Unstimmigkeiten sind sofort der Bauleitung und dem Urheber der Planung mitzuteilen. Dieser Plan ist nur gültig in Verbindung mit der Statik/Wärmeschutzberechnung. Bei Abweichung von den Ausführungsplänen, ist Rücksprache zu halten. Offene Details werden örtlich seitens der Bauleitung festgelegt. Material und Ausführung, sofern in der Ausführungsplanung nicht erwähnt, siehe Ausschreibung bzw. Statik sowie Schall- u. Umplanungen auf der Baustelle gehen zu Lasten des Umplanenden. Für derartige Umplanungen übernimmt der Urheber dieser Ausführungspläne keine Gewährleistung. Ändern sich während der Bauzeit die in der Planung angenommenen Voraussetzungen, sind diese Umstände der Bauleitung und dem Urheber der Planung umgehend anzuzeigen.

VERTEILER	Index	Bauherr	Behörde	Statik	Fach-Hg.	Fach-Hg.	Fach-Hg.	Unternehmer	Unternehmer	Unternehmer	Unternehmer	Unternehmer	Unternehmer	Datum:
	F													
	E													
	D													
	C													
	B													
	A	X												

BRÜNING+HART
ARCHITEKTEN

BERATUNG
PLANUNG
AUSFÜHRUNG
ENERGIEPASS

NEUBAU ALTBAU ANBAU

Sophienstrasse 13a I 48145 Münster

T 0251-2655394 I F 0251-2655392 I www.brueningundhart.de

Projekt:	Errichtung einer Aufzugsanlage + Neuorganisation/Sanierung des Dachgeschosses
	Markt 1, 48727 Billerbeck
Bauherr:	Stadt Billerbeck
	Markt 1, 48727 Billerbeck
Eigentümer:	
Bauteil:	Dachgeschoss
Lph:	Machbarkeitsstudie

Maßstab:	Datum:	Gezeichnet:	Geändert:
1 : 100	15.05.2013	JB	

Bauherr:

Architekt