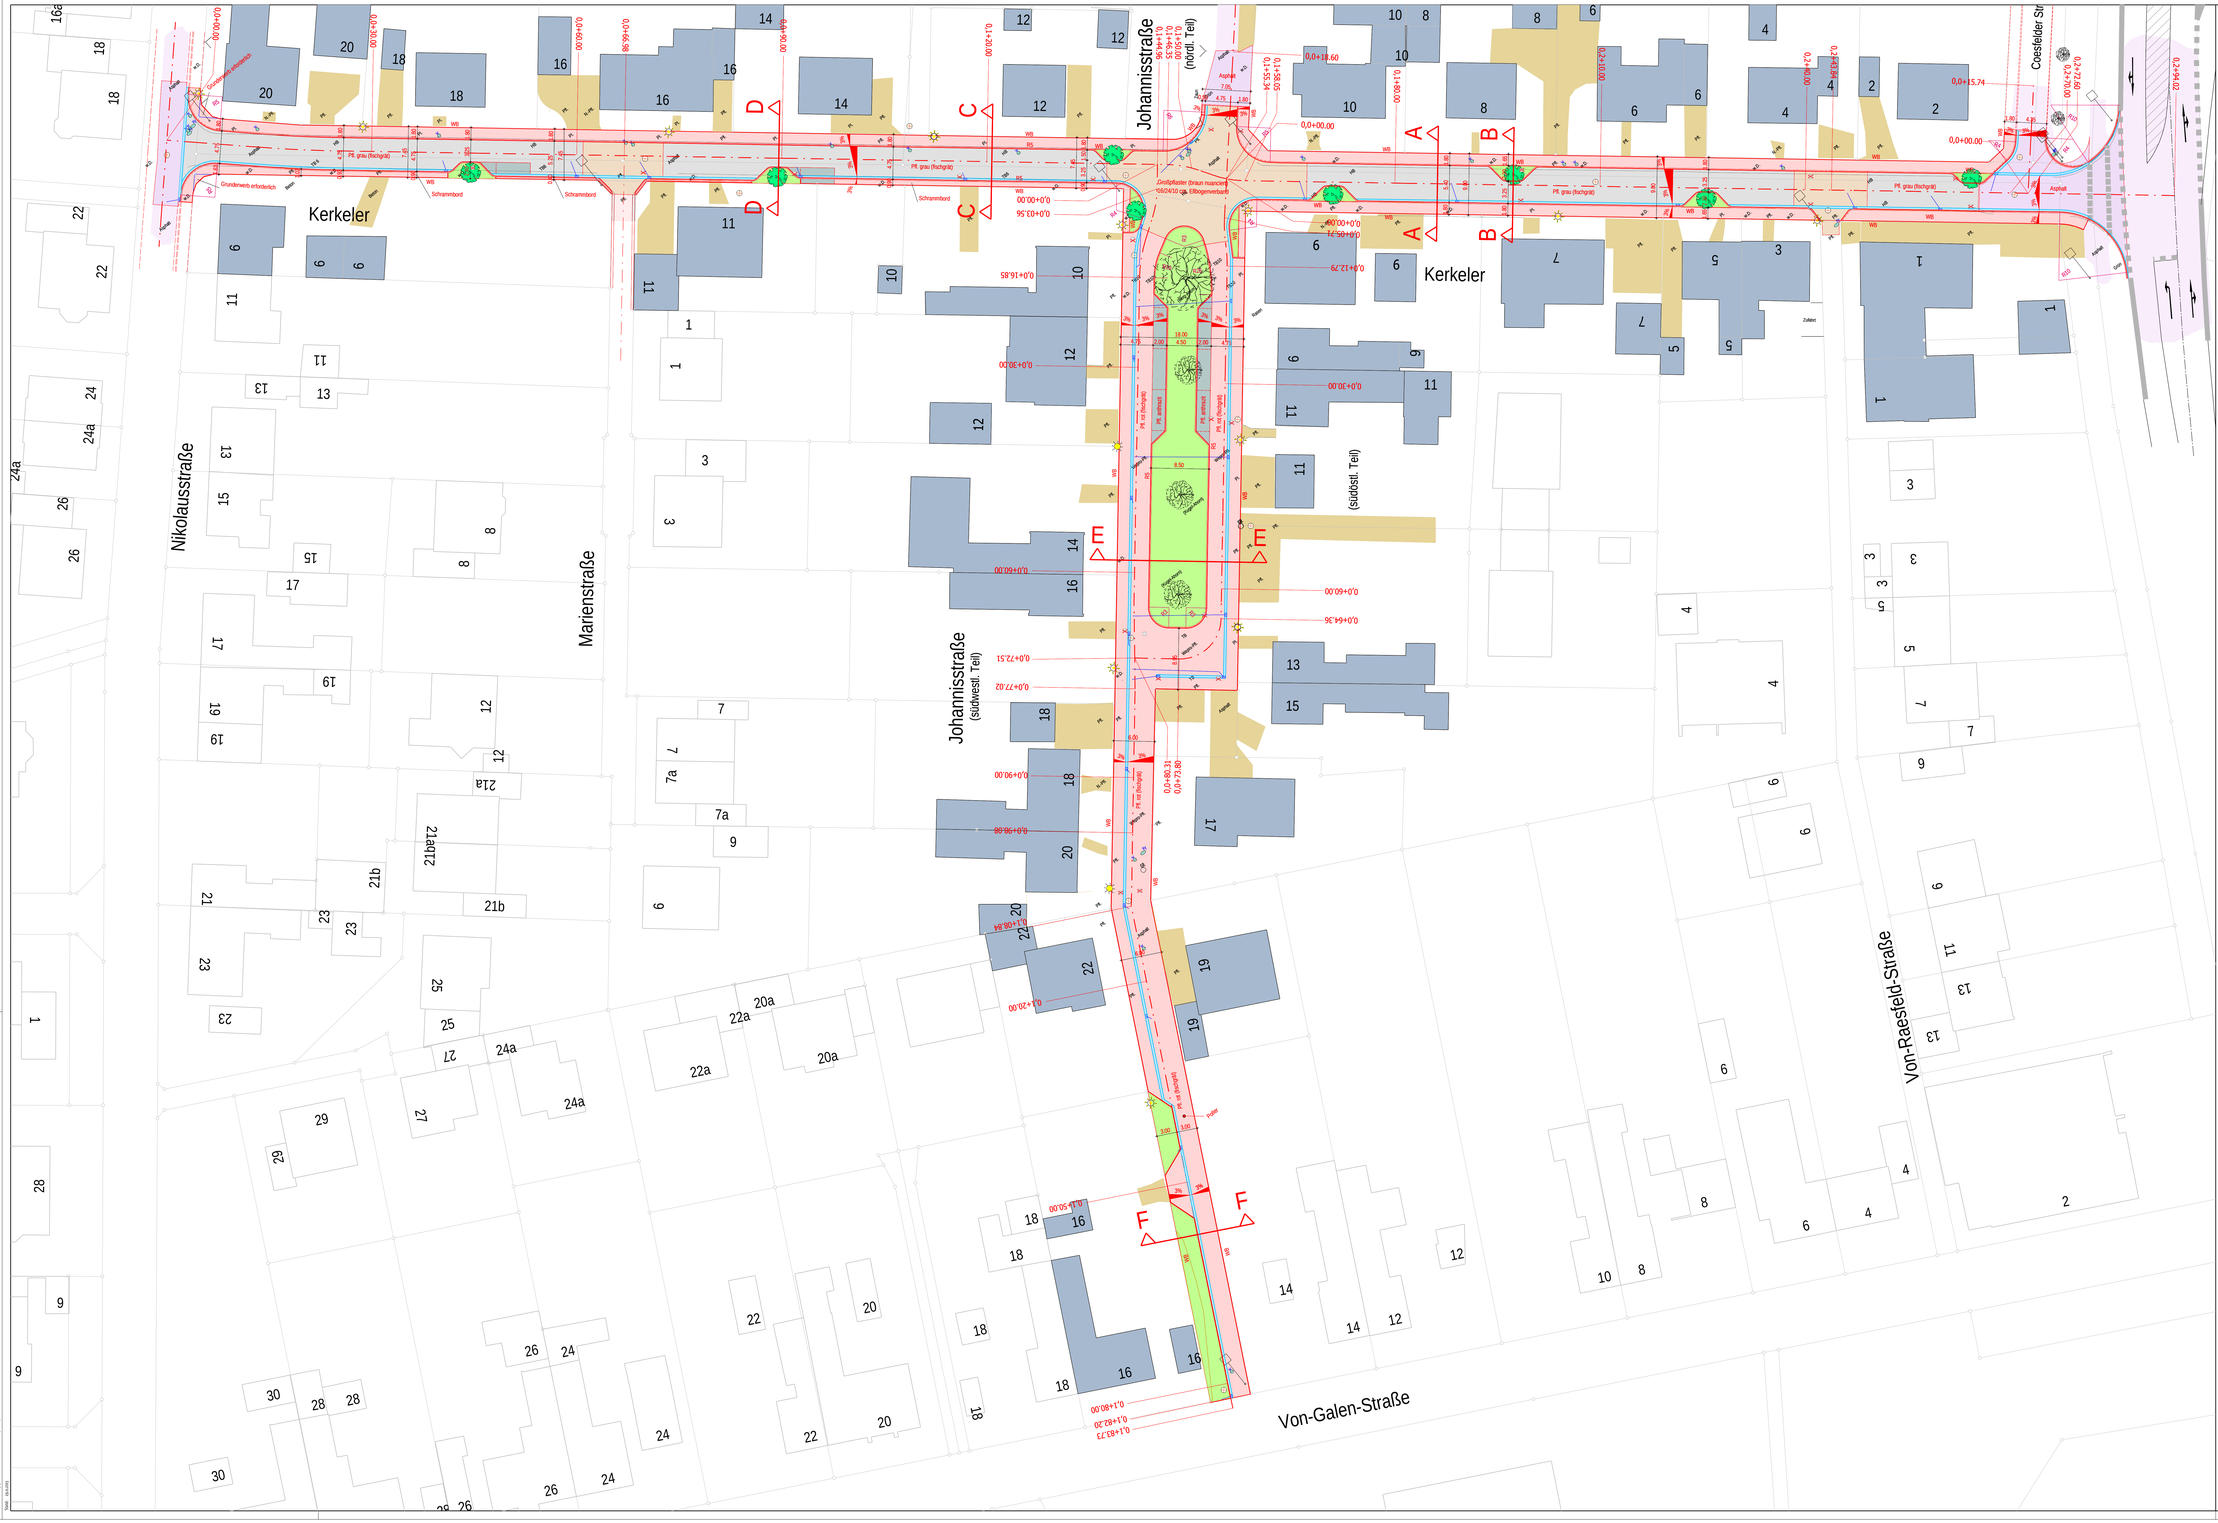

LEGENDE

Planung | Bestand

- Pflaster rot
- Pflaster grau
- Pflaster anthrazit
- Natursteinpflaster
- Großpflaster rot
- Großpflaster braun nuanciert
- bit. Deckschicht
- Schotter
- Grünfläche/Beet
- Entwässerungsrinne
- Trennstreifen

- Baustraße
- Pflasterbeet
- Hydrant - Wasserschieber - Gasschieber (Hy, W, Wa, Gas)
- KVS Strom - KVS Telekom - Telefonzelle
- Metall-Poller - Holz-Poller - Schacht
- Zaun - Hecke - Mauer
- Holzmast - Stahlrohrmast - Stahlbetonmast - Gittermast
- Grenzstein - Polygonpunkt - Hausecke - Messpunkte (GR, PP)
- Fliessrichtungspfeile: Gewässer - Mulden
- Gully 50/50 bzw. 50/30
- Schild - Ampel - Fahnenmast - Peitschenleuchte - Haltestelle
- Baum / Buschwerk
- Straßenbeleuchtung
- Quermeigung

Quelle:
Automatisierte Liegenschaftskarte (ALK), Luftbilder
Geobasisdaten der Kommunen und des Landes NRW
© Geobasis NRW 2013

Index	Änderungen	Name	Datum

Der Auftraggeber :
Stadt Billerbeck, Fachbereich Planen und Bauen

Für die Planung :
HI-Nord Planungsgesellschaft mbH
29.11.2013

Datum | Name | Datum | Name | Datum | Name

Auftraggeber
Stadt Billerbeck
Fachbereich Planen und Bauen
Markt 1, 48727 Billerbeck
Telefon: 02543 73-0
Telefax: 02543 73-50
E-Mail: stadt@billerbeck.de

Projekt
Straßenausbau im Wohngebiet Kerkeler
Ausführungsplanung

Planinhalt
Lageplan
Ausbau der Straßen Kerkeler und Johannisstraße (südl. Teil)

Zeichnungsnummer Auftraggeber: - - - - -

Zeichnungsnummer HI-Nord Planungsgesellschaft mbH:
1006_05_0001_LP

	Datum	Name
Bearbeitet:	29.11.2013	M. Kipsieker
Gezeichnet:	29.11.2013	S.Mangold
Geprüft:	29.11.2013	M. Kipsieker
Maßstab: 1:250	Format: - - - - -	
	Anlage: - - - - -	

HI Nord
Planungsgesellschaft mbH
Beratende Ingenieure

Am Riedenbach 57
49080 Osnabrück
Telefon: 0541 202468 - 0
Telefax: 0541 202468 - 10
E-Mail: info@hi-Nord.de

Copyright
Alle Rechte, insbesondere das Recht zur Vervielfältigung, Verbreitung, Übersetzung und Bearbeitung sowie der Verwertung außerhalb der Grenzen des Urheberrechtsgesetzes bedürfen der vorherigen schriftlichen Zustimmung der Hi-Nord Planungsgesellschaft mbH. Verstöße werden gem. § 106 UrhG verfolgt.
Date: 29.11.2013