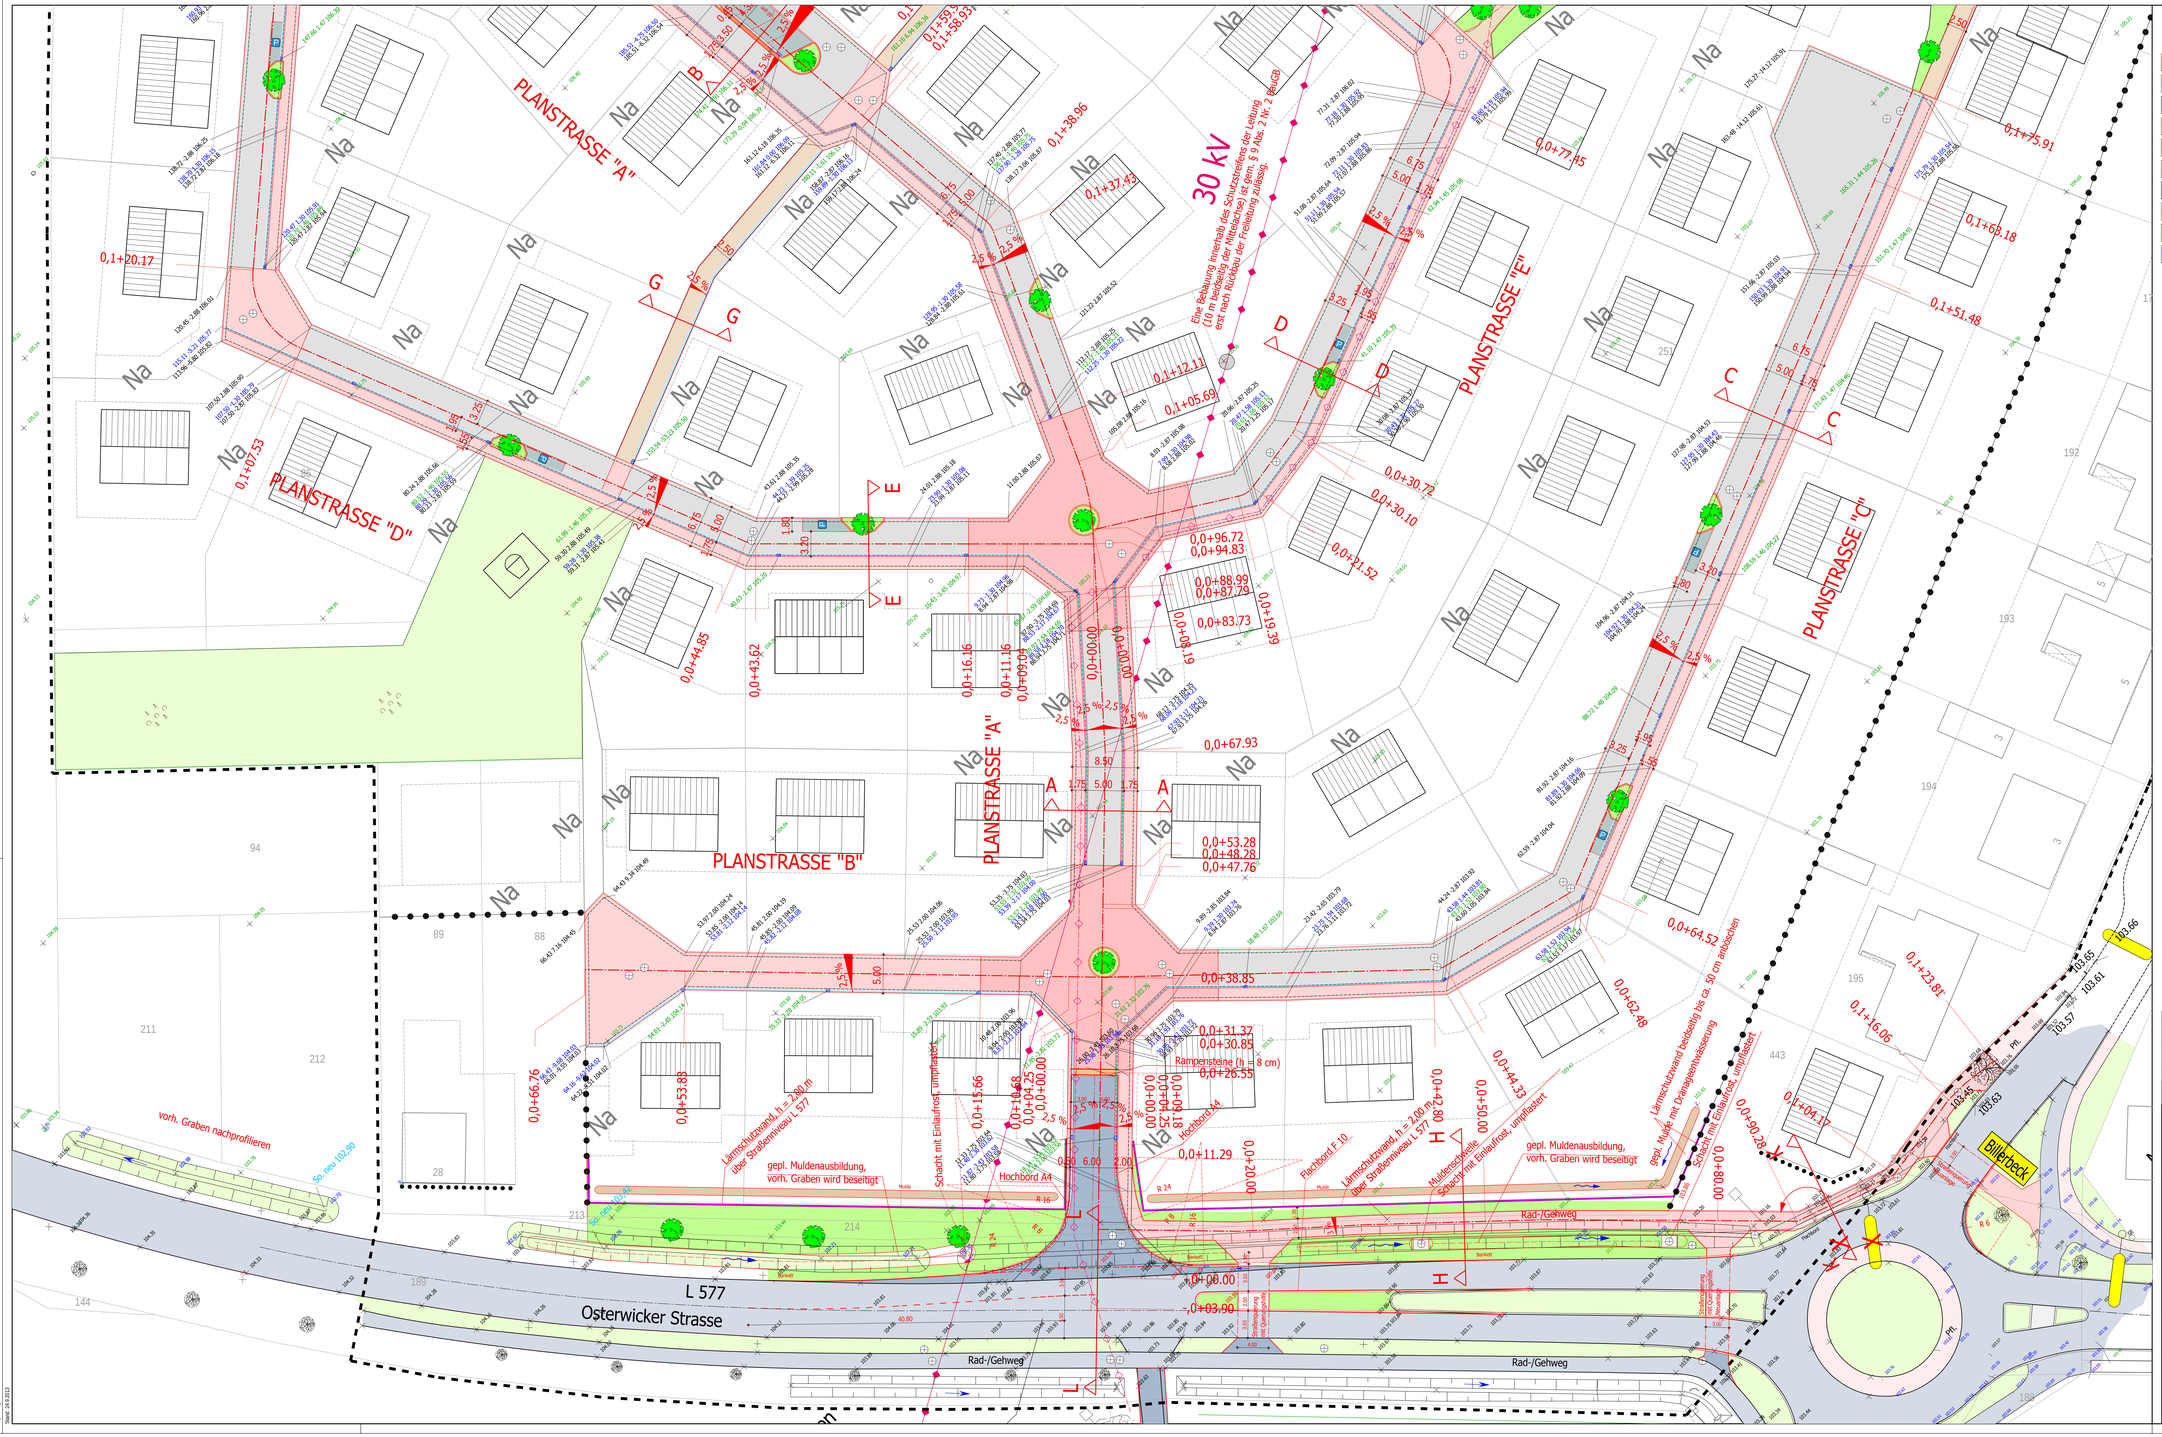

LEGENDE

Planung	Bestand	
		Pflaster rot
		Pflaster grau
		Pflaster anthrazit
		Natursteinpflaster
		Großpflaster rot
		Pflaster wasserdurchlässig
		bit. Deckschicht
		Schotter
		Grünfläche/Beet
		Entwässerungsrinne
		Gully 50/50 bzw. 50/30
		Baum
		Straßenbeleuchtung
		Querneigung
120.47 2.87 105.94		Baustraße mit Endausbauhöhe
120.47 1.30 105.91		Entwässerungsrinne mit Endausbauhöhe
120.47 1.45 105.90		Straßeneinläufe mit Endausbauhöhe

- B-Plan Grenze
- Baustraße
- Pflanzbeet
- Hy Hydrant
- Gas Gas-Schieber
- W Wasser-Schieber
- Kabelverteilerschrank (KVS)
- KM km-Stein
- Metall-Poller / Holz-Poller
- Schacht
- T Telefonzelle
- Baumscheibe
- Zaun, Hecke, Mauer
- Grabenpfeil
- Muldenpfeil
- Holzmast
- Stahlrohrmast
- Stahlbetonmast
- Stahlgittermast
- Schild, Ampel, Peitschenleuchte Leitpfosten
- 101,84 101,51 100,18 Geländehöhen vorhanden
- 107.24 Deckenhöhe Endausbau
- 107.17 Rinnenhöhe Endausbau

Quelle: Automatisiertes Liegenschaftskataster (ALK), Luftbilder
Geobasisdaten der Kommunen und des Landes NRW
© Geobasis NRW 2013

Gradientenhöhe abzüglich 12 cm = Baustraßenhöhe

Index	Änderungen	Name	Datum
c	Quergefälleänderung: Planstraße "D" von Stat. 0,1+76,75 bis Stat. 0,2+83,54	SM	12.06.2009
b	Endausbauhöhen der Straßeneinläufe eingetragen	SM	12.06.2009
a	Endausbauhöhen der Baustraße und der Entwässerungsrinne eingetragen	SM	29.01.2009

Der Auftraggeber:
Stadt Billerbeck, Abwasserbetrieb / Gewerbe-, Industrie- und Wohnbauförderungsgesellschaft mbH

Datum Name Name

Für die Planung:
Hydro-Ingenieure GmbH

24.9.2013 Datum Name Name

Auftraggeber

Stadt Billerbeck
Abwasserbetrieb / Gewerbe-, Industrie- und Wohnbauförderungsgesellschaft mbH

Markt 1, 48728 Billerbeck
Telefon: 02543 73-47
Telefax: 02543 73-50
E-Mail: stadt@billerbeck.de

Projekt

Erschließung Baugebiet "Gantweger Bach"
Ausführungsplanung

Planinhalt

Lageplan Straßenbau, L/A 1 von 2
Endausbau

Zeichnungsnummer Auftraggeber: - - -

Zeichnungsnummer Hydro-Ingenieure GmbH: 109x_05_0102_c_LP

Hydro Ingenieure
Am Radenbach 17
49082 Osnabrück
Tel.: 0541/201268-0
Fax: 0541/201268-10
Planungsgesellschaft für Siedlungswasserwirtschaft mbH
Beratende Ingenieure

	Datum	Name
Bearbeitet:	24.9.2013	C. Börger
Gezeichnet:	24.9.2013	A. Böhmer
Geprüft:	24.9.2013	M. Kipsieker
Maßstab: 1:250	Format: - - - - -	
	Anlage: - - - - -	

VORABZUG 24.9.2013

Copyright
Dieses Werk ist urheberrechtlich geschützt. Die Weitergabe sowie die Vervielfältigung dieser Unterlage, Verwertung und Mitteilung ihres Inhalts sind ohne ausdrückliche schriftliche Genehmigung nicht gestattet. Soweit die Zulässigkeit der Nutzung dieser Unterlage nach den gesetzlichen Bestimmungen des Urheberrechtsgesetzes in Frage steht, ist der Urheber unverzüglich zu benachrichtigen.
Bearbeitungsnummer: 109x_05_0102_c_LP
Datum: 24.9.2013
Stand: 24.9.2013