




Ansicht Haulingbach

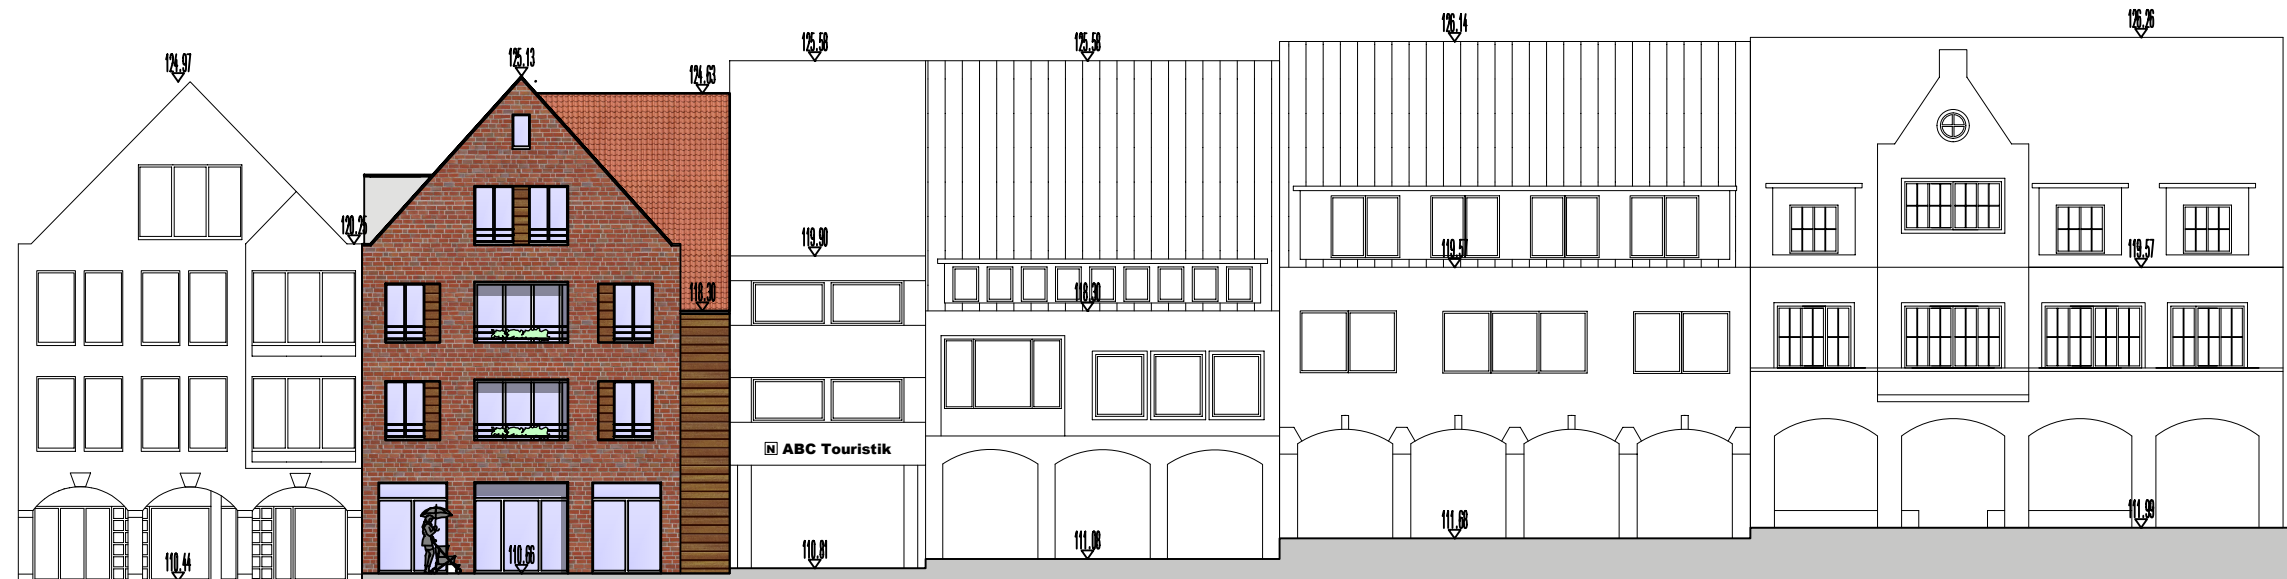

Ansicht Langestraße

Objekt

Errichtung eines
Wohn - und
Geschäftshauses

Lange Str. 19
48727 Billerbeck
Gem: Billerbeck-Stadt
Flur: 2
Flurstück: 410

Bauteil

Ansichten

M 1:100; 1:220

Datum

07.02.2014

GEZ. Y.L

Bauherr

Entwurfsverfasser