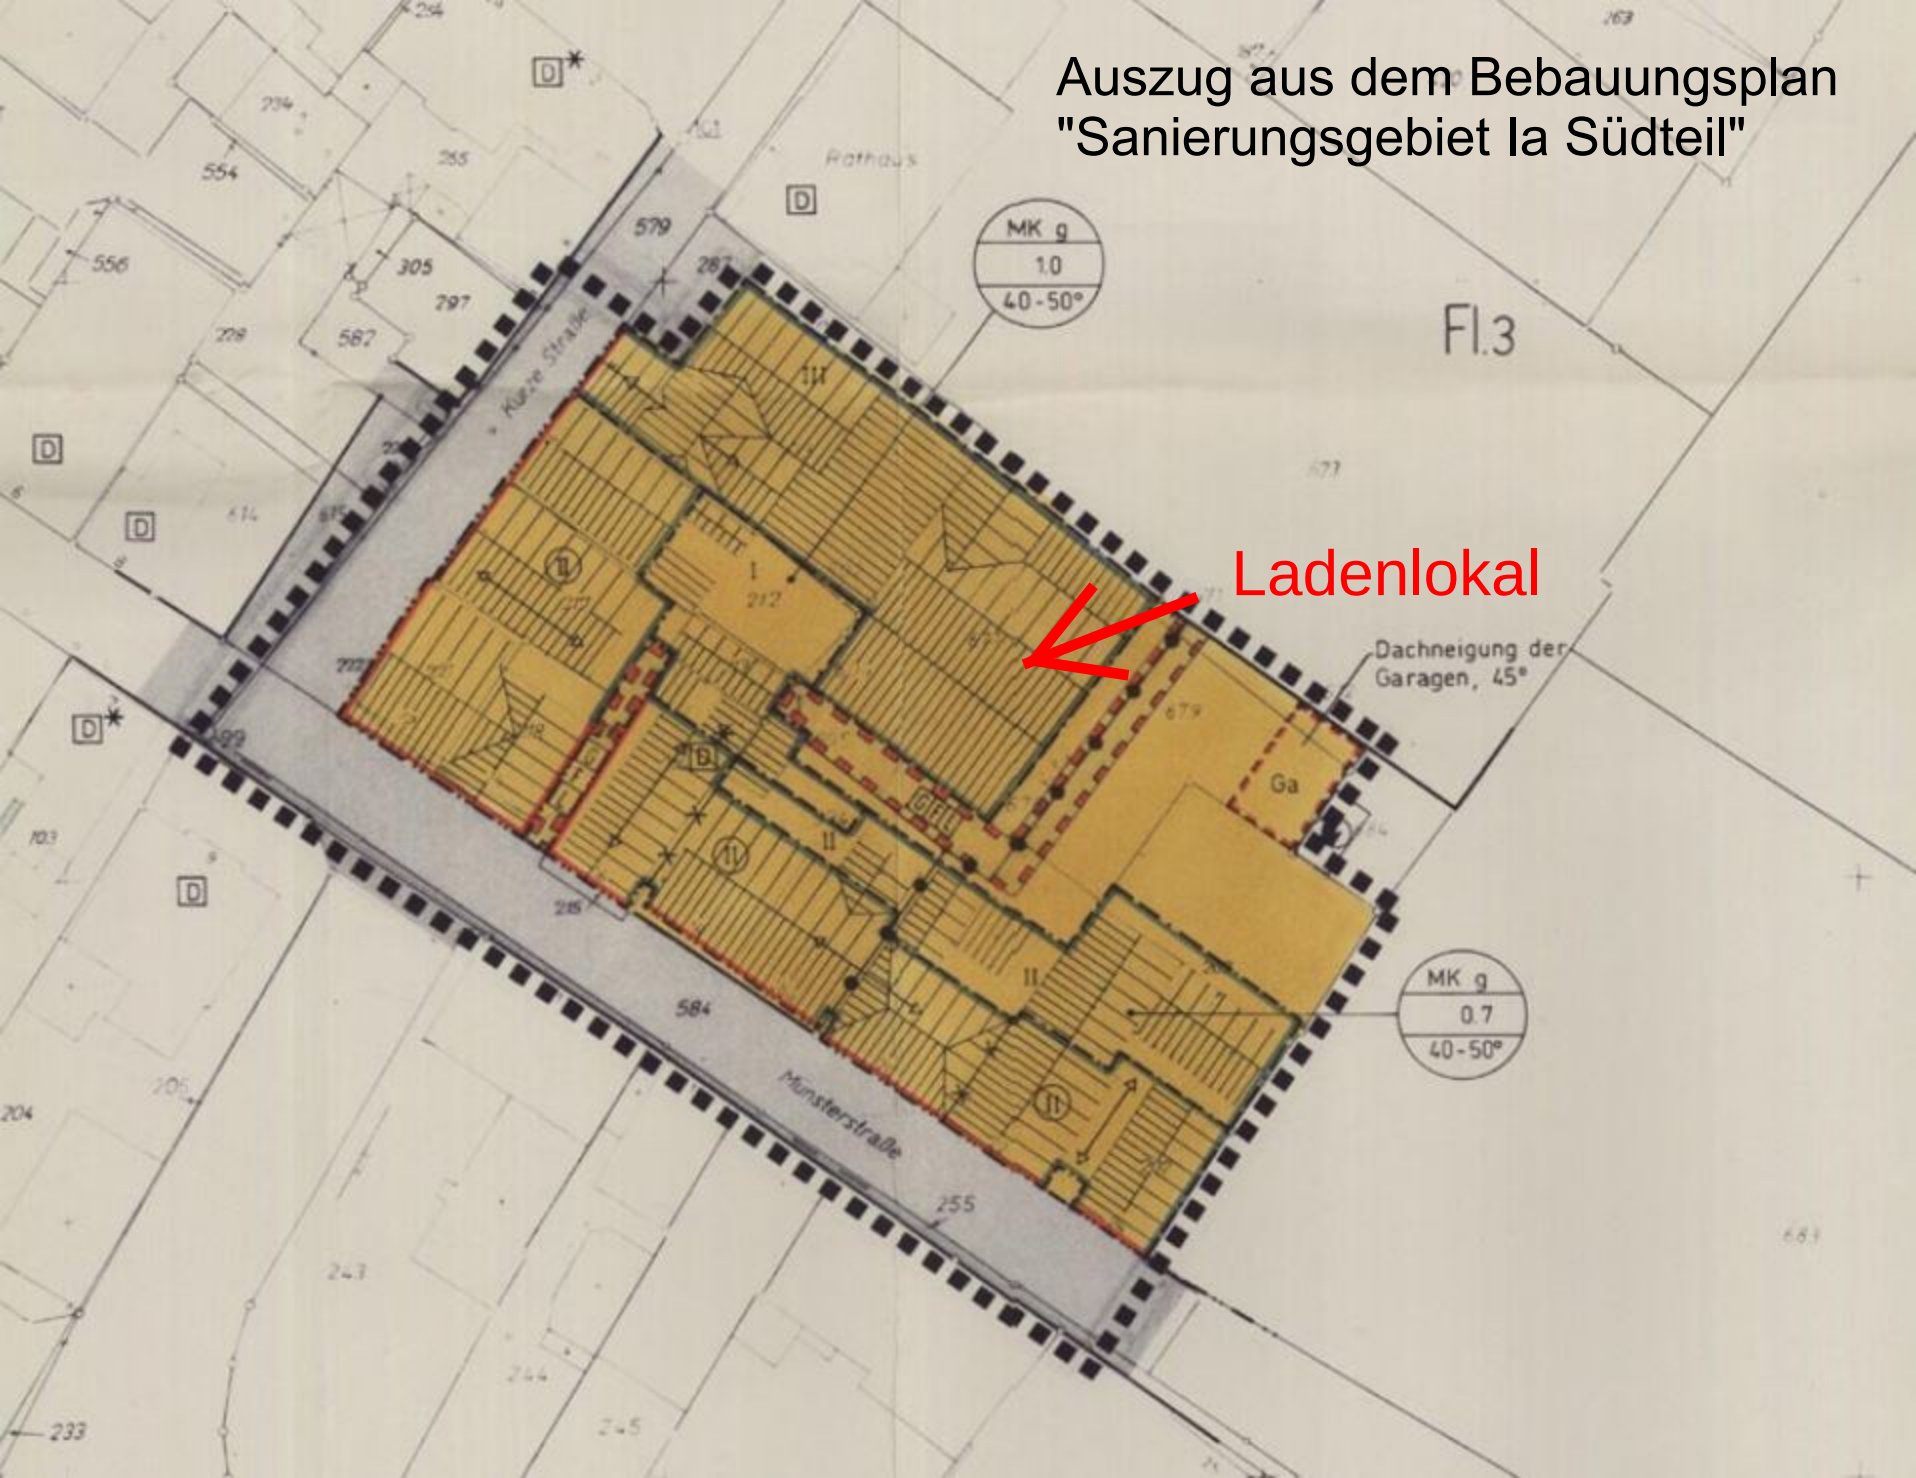
Auszug aus dem Bebauungsplan
"Sanierungsgebiet Ia Südteil"
MK g
1.0
40-50°
Fl.3
Ladenlokal
Dachneigung der
Garagen, 45°
Ga
MK g
0.7
40-50°
Münsterstraße
Kurze Straße
Rathaus